



ELEWACJA PÓŁNOCNA

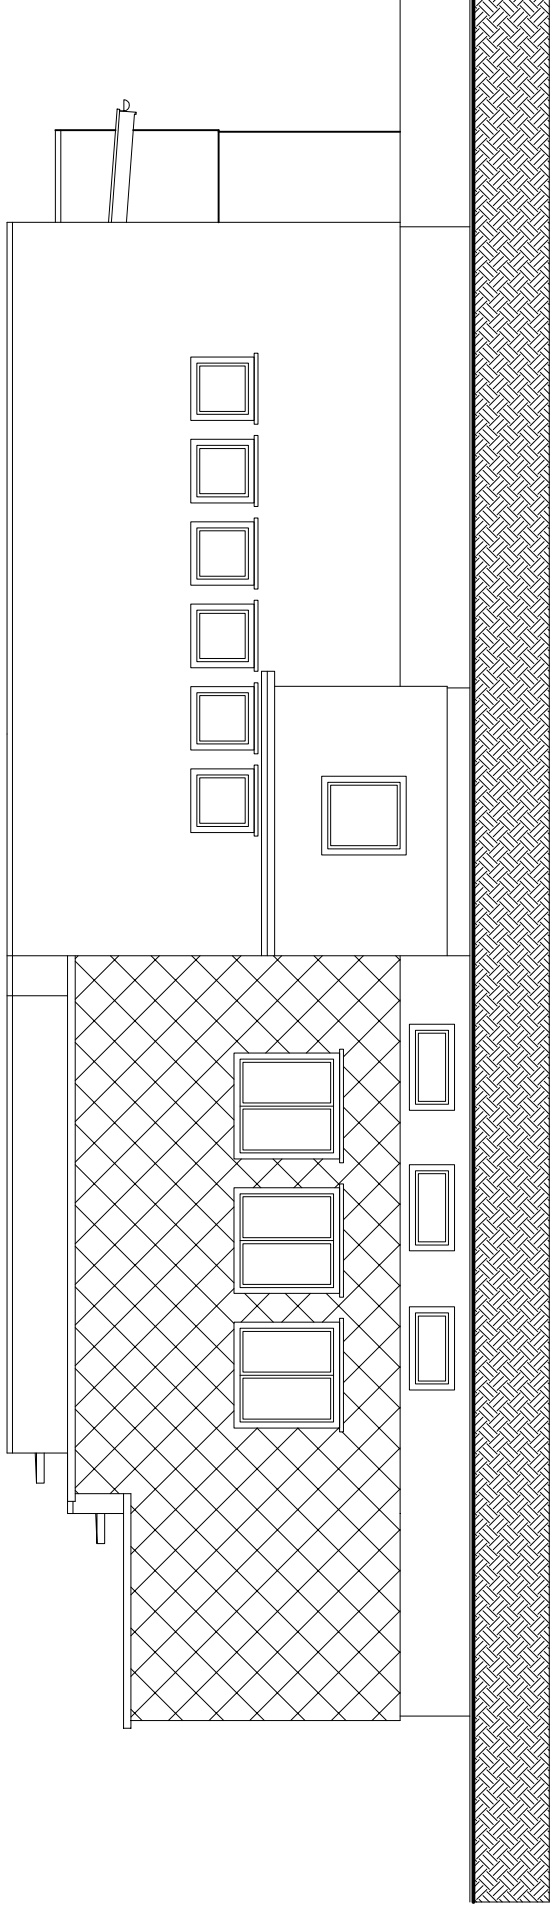

ELEWACJA POŁUDNIOWA

ELEWACJA POŁUDNIOWA i PÓŁNOCNA 1:100

 <div>MZ-PROJEKT UL.MALCZEWSKIEGO 14/11 43-300 BIELSKO-BIAŁA TEL. 0 608 661 459 PROJEKTANT: mgr.inż.arch.Kinga Siry nr upr.145/02</div>		TEMAT: Projekt architektoniczny - budowlany	
INWESTOR: Gmina Jasienica Jasienica 159 43-385 Jasienica		NAZWA RYSUNKU: ELEWACJA POŁUDNIOWA i PÓŁNOCNA	
OBJEKT: Dobudowa sali i kuchni do budynku OSP w Landeku PGR 510/3		DATA: 11.2007	NR RYSUNKU: A-07