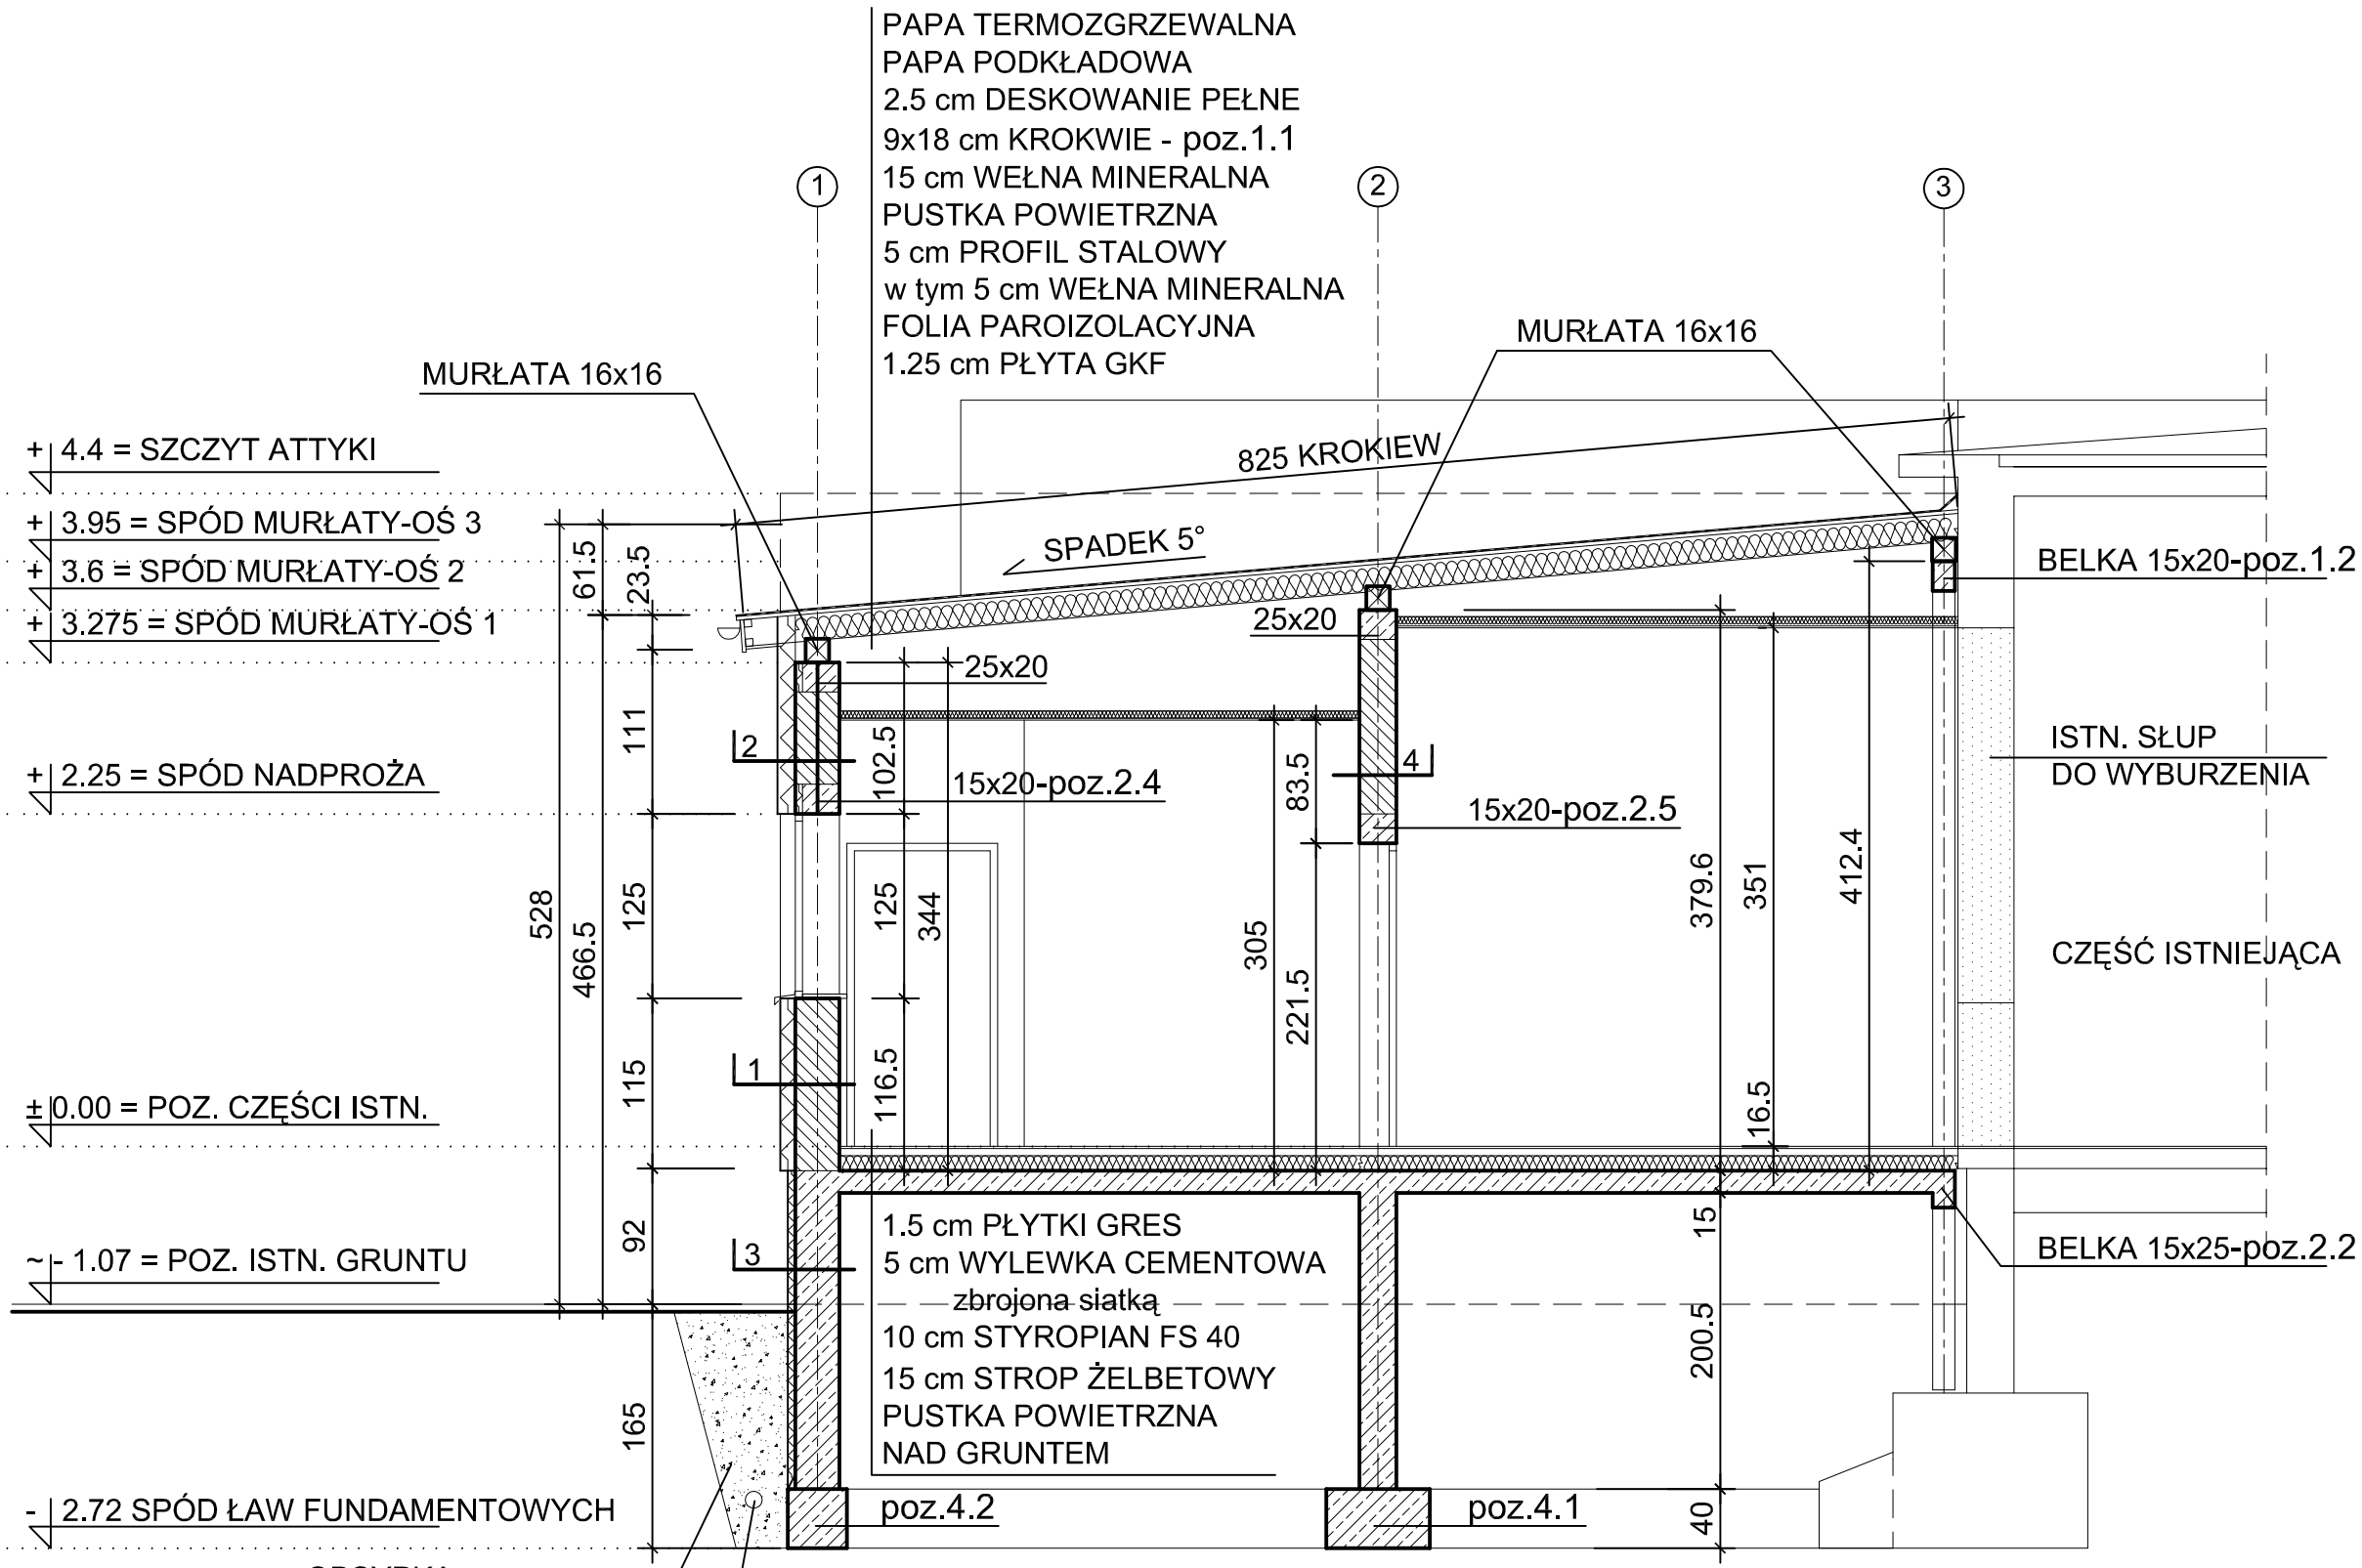

LEGENDA:

1 - TYNK AKRYLOWY
10 cm STYROPIAN EPS 70
30 cm POROTHERM P+W
2 - TYNK AKRYLOWY
12 cm STYROPIAN EPS 70
30 cm POROTHERM P+W
3 - TYNK MOZAIKOWY
5 cm STYROPIAN
30 cm ŚCIANA ŻELBETOWA
4 - 25 cm POROTHERM P+W
5 - 12 cm CEGŁA PEŁNA LUB
DZIURAWKA

LEGENDA:

A - PŁYTKI GRES
B - PANELE DREWNIANE AC 4

w - WENTYLACJA Ø 110
RK - RURA KAN. Ø 100
RS - RURA SPUST. Ø 100
H - WYS.OTWORU
DRZWIOWEGO OD ± 0.00
hp - WYS.PARAPETU OD ± 0.00
Ho - WYS.OTWORU OKIENNEGO

WYBURZENIA
ŚCIANA Z CERAMIKI
ŚCIANA ŻELBETOWA

PRZEKRÓJ A-A CZĘŚCI DOBUDOWYWANEJ 1:50

MZ-PROJEKT UL.MALCZEWSKIEGO 14/11
43-300 BIELSKO-BIAŁA TEL. 0 608 661 459
PROJEKTANT:
mgr.inż.arch.Kinga Siry nr upr.145/02

INWESTOR:
Gmina Jasienica
Jasienica 159
43-385 Jasienica

TEMAT:
Projekt architektoniczno - budowlany

OBIEKT:
Dobudowa sali i kuchni do
budynku OSP w Landeku
PGR 510/3

NAZWA RYSUNKU:
PRZEKRÓJ A-A
CZĘŚCI DOBUDOWYWANEJ

DATA: 11.2007

SKALA: 1:50

NR RYSUNKU: A-06