SPIS POMIESZCZEŃ:

CZĘŚĆ ISTNIEJĄCA:

0.1 - ISTN. HALL - 20,10 m2
0.2 - SZATNIA - 7,30 m2
0.3 - ISTN. WC - 16,20 m2
0.4 - ISTN. SALA - 26,90 m2
0.5 - ISTN. KUCHNIA - 6,60 m2
0.6 - ISTN. MAGAZYN - 5,90 m2
0.7 - ISTN. GARAŻ - 72,50 m2
0.8 - ISTN. SALA - 115,70 m2

CZĘŚĆ DOBUDOWANA:

1.1 - PROJ. SALA - 43,70 m2
1.2 - KUCHNIA - 9,50 m2
1.3 - ZMYWALNIA - 4,70 m2
1.4 - KORYTARZ - 12,20 m2
1.5 - POM.MYCIA TERMOSÓW - 3,10 m2
1.6 - SZATNIA - 3,20 m2
1.7 - TOALETA - 2,70 m2
1.8 - WIATROŁAP - 2,00 m2

SKALA 1:100

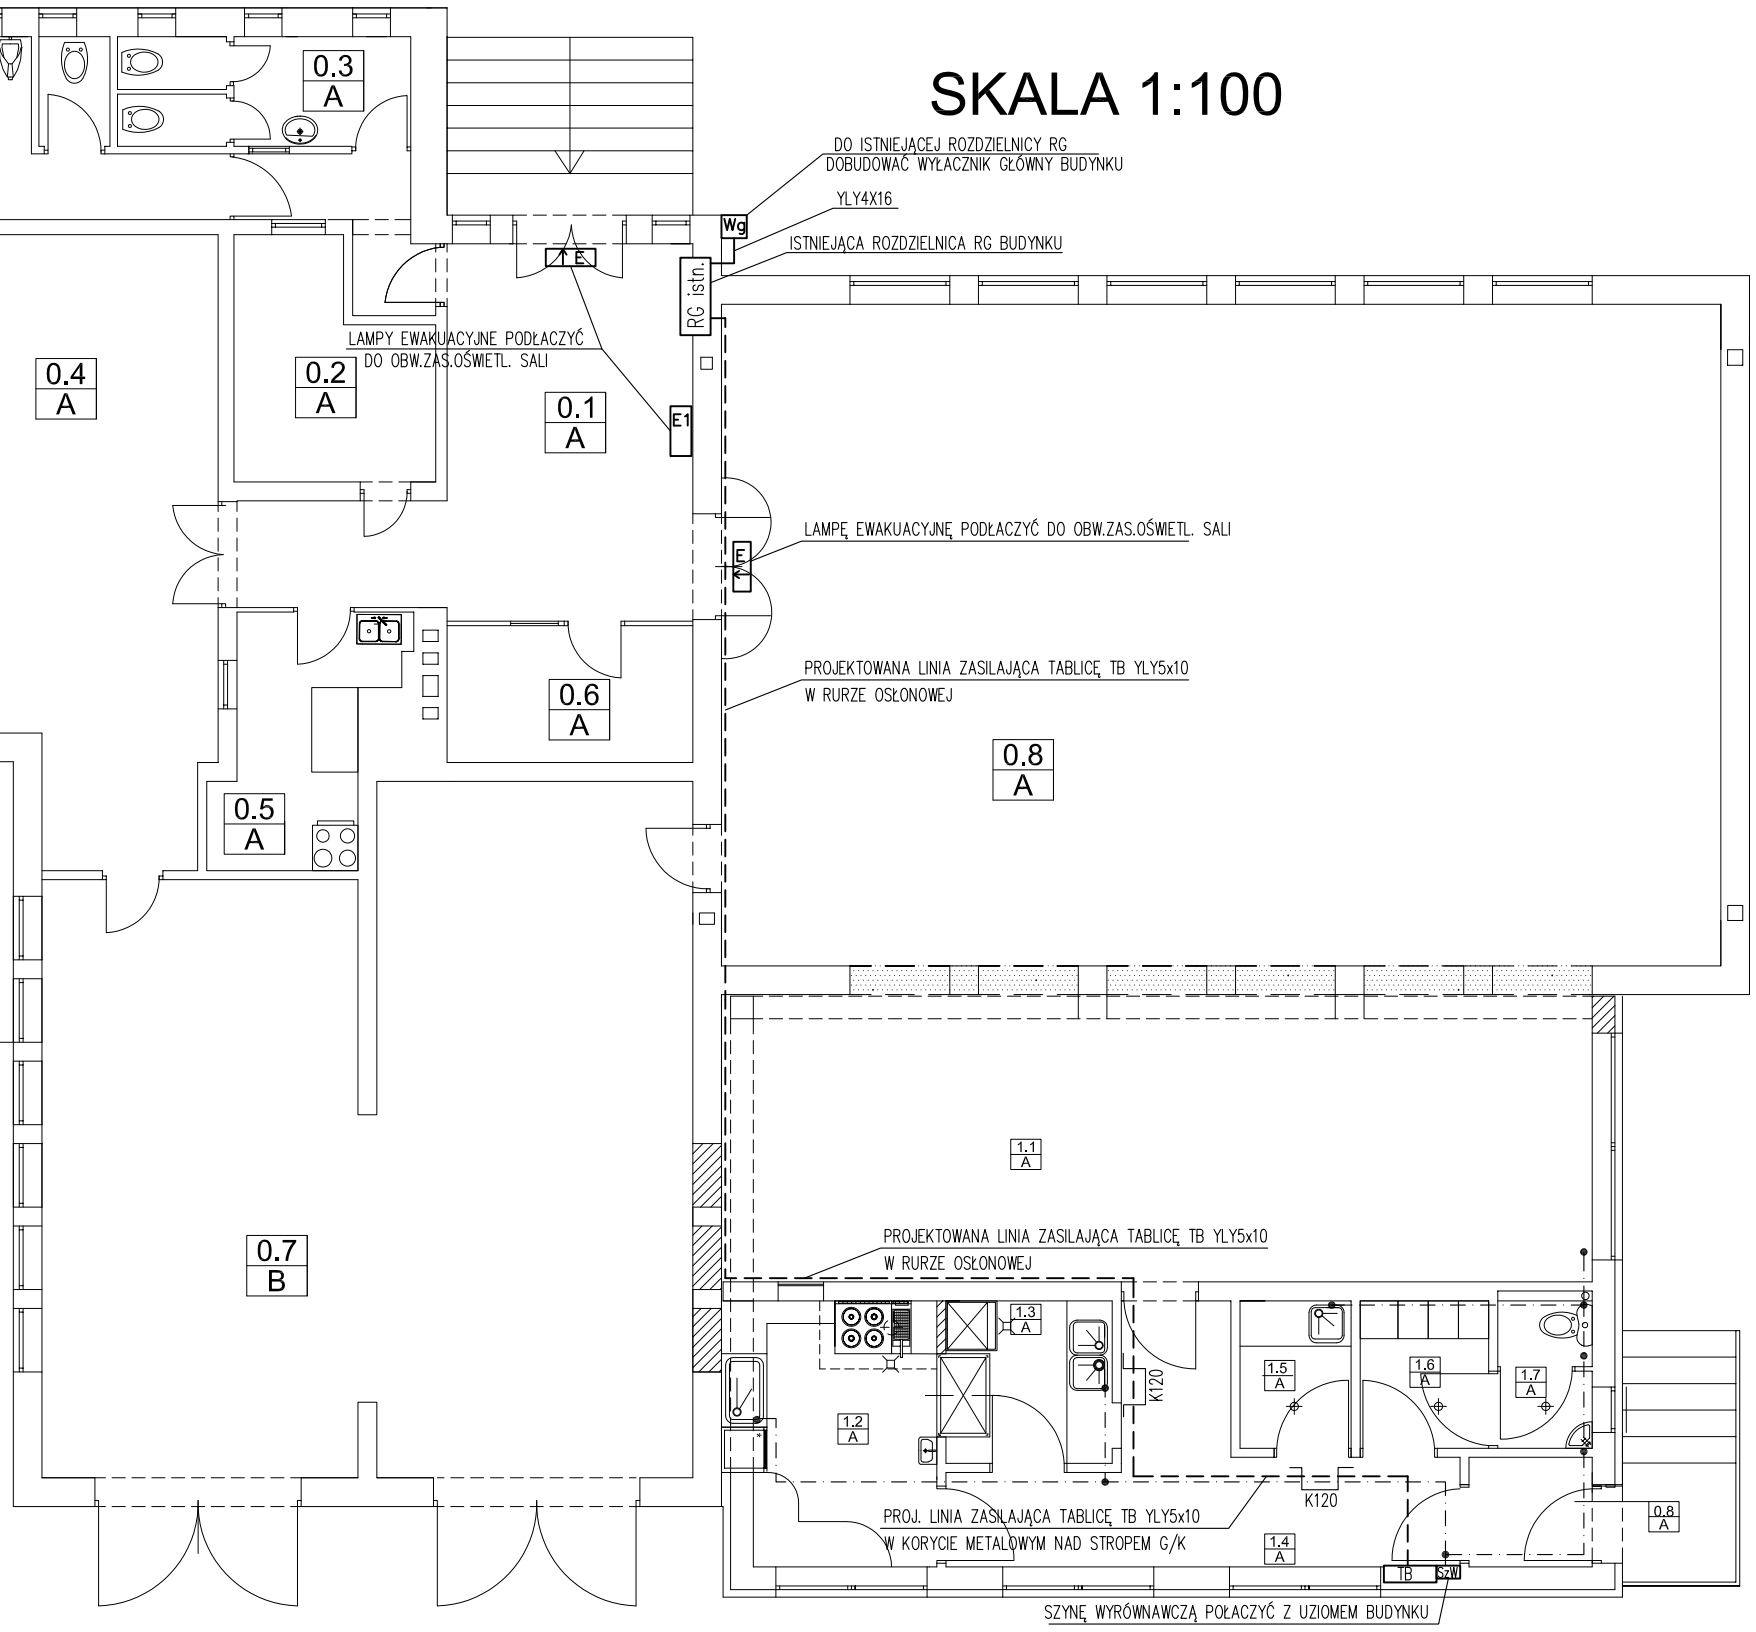

Wg – projektowany wyłącznik główny prądu (patrz projekt architektoniczny)
(ten zakres robót ujęto w kosztorysie robót budowlanych)

– – – – – – – – – – – – – linia zasilająca tablice TB YLY5x10 (750V)

– · – · – · – · – · – · – instalacja wyrównawcza linka LgY16

K120 – kanał elektroinstalacyjny metalowy 120x40 nad stropem podwieszanym

E → – oprawa ewakuacyjna 8W/3h naścienna z piktogramem nad drzwi (np.:Practica Completa –Beghelli)

E1 – oprawa ewakuacyjna 18W/3h naścienna montowana na wys.3m (np.:Practica Completa –Beghelli)

ES "ELKENT-SYSTEM"
Przedsiębiorstwo Techniczno–Handlowe
43–300 Bielsko–Biała ul.Towarowa 26
tel.:81 652 28
e–mail:biuro@elkent–system.pl internet:www.elkent–system.pl
PRACOWNIA PROJEKTOWANIA SYSTEMÓW, SIECI I INSTALACJI ELEKTRYCZNYCH

DOBUDOWA SALI I KUCHNI DO BUDYNKU OSP W LANDEKU
PGR 510/3
GMINA JASIENICA JASIENICA 159
43–385 JASIENICA

Nazwa projektu: WEWNĘTRZNE INSTALACJE ELEKTRYCZNE

	Nazwisko	Podpis
Projekt.	mgr inż.A.Gasiński upr.5/96 oraz 148/87 Bielsko–Biała SLK/IE/0743/03	
Sprawdził	inż.Jan Gajdziszewski upr.504/KW/73 oraz 300/89 Bielsko–Biała MAP/IE/0373/06	

Treść rysunku: PLAN INSTALACJI LINII ZASILAJĄCEJ INSTALACJA WYRÓWNAWCZA

Skala: 1 : 100 Nr rys.: 3

Data: LISTOPAD 2007 Zastępuje rys.: