



PRZEKRÓJ TYPOWY NR1
km 0+000-0+100,00; 0+340,00-0+462,00

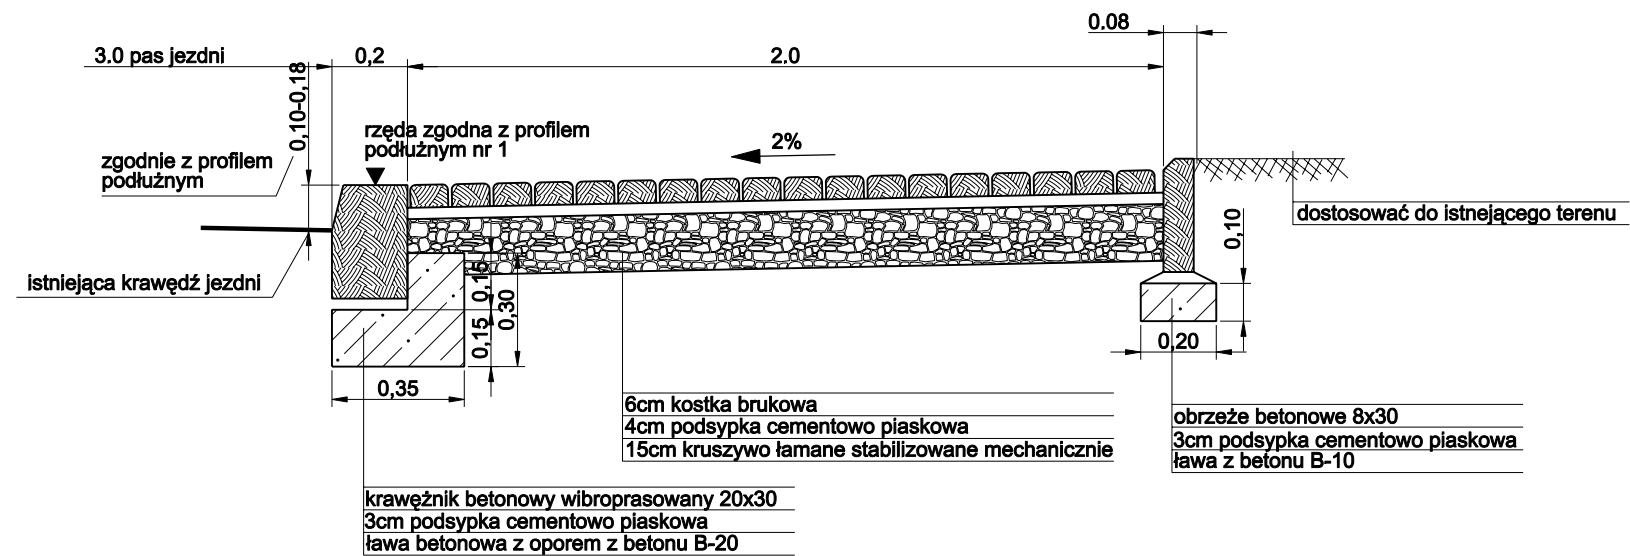

PRZEKRÓJ TYPOWY NR2
km 0+100,00 - 0+340,00

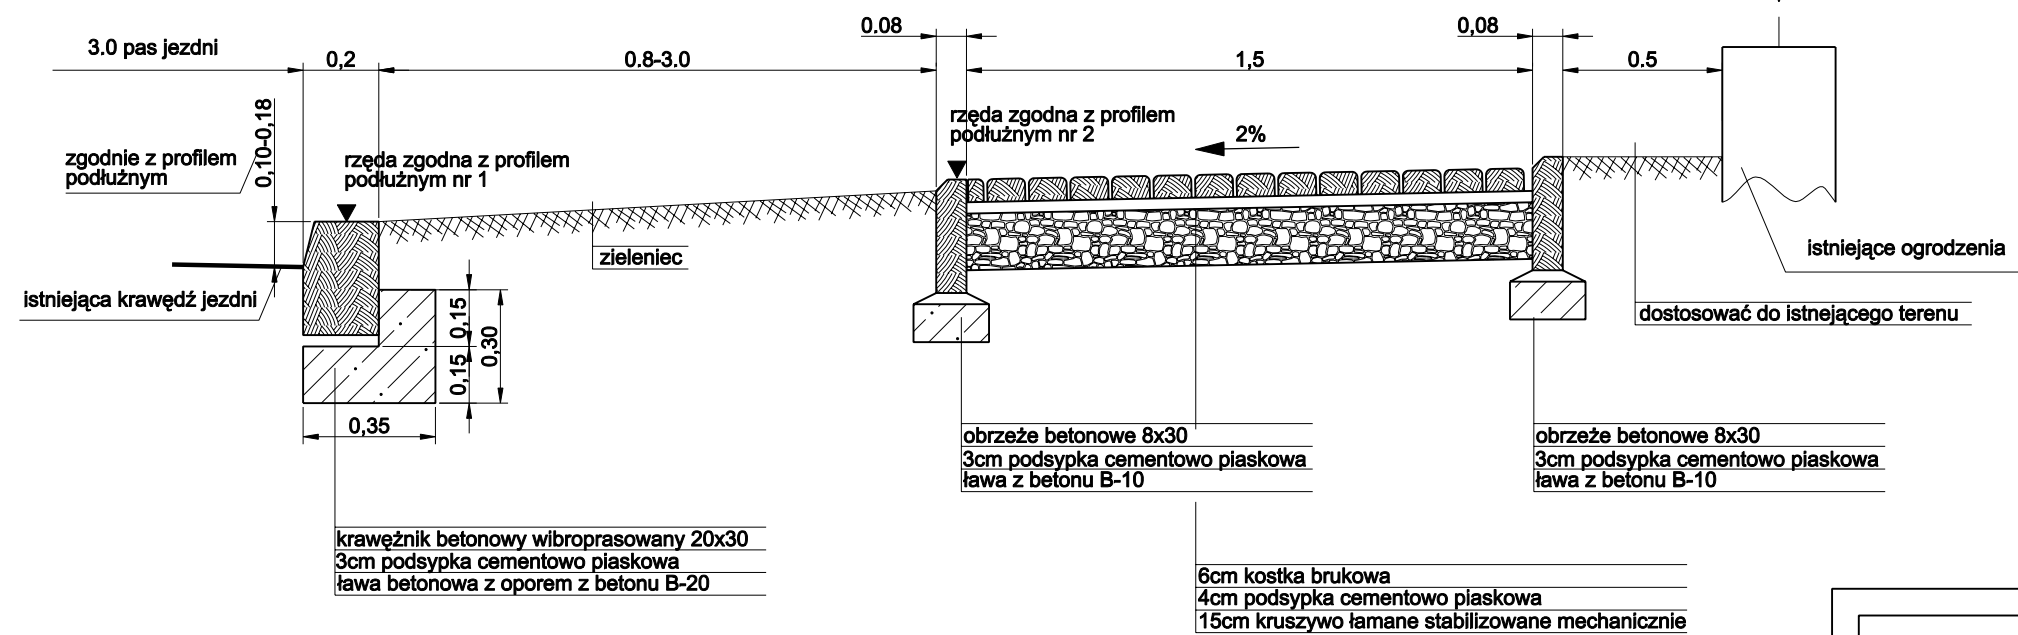

temat: BUDOWA CHODNIKA PRZY UL. CISOWEJ W JASIENICY		USŁUGI PROJEKTOWE "PRO-ZAT" mgr inż. Andrzej Zaniat ul. Ogrodowa 35 43-360 Bystra		
treść: PRZEKROJE TYPOWE				
projektował: mgr inż. Andrzej Zaniat	podpis:	stadium:	skala:	nr rys.
sprawił: mgr inż. Lech Marcisz		budowlano wykonawczy	1:20	2.1