


RZEKRÓJ TYPOWY NA WJAZDACH DO POSESJI

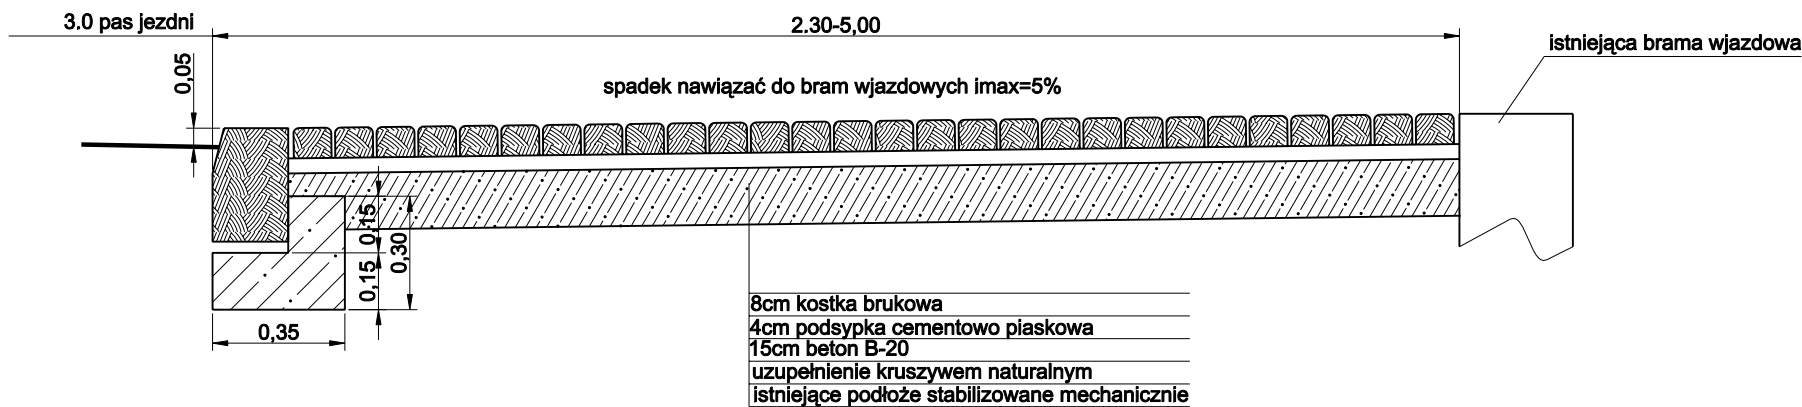

temat:		USŁUGI PROJEKTOWE "PRO-ZAT" mgr inż.Andrzej Zaniat ul. Ogrodowa 35 43-360 Bystra		
BUDOWA CHODNIKA PRZY UL. CISOWEJ W JASIENICY				
treść:				
PRZEKRÓJ TYPOWY wjazd do posesji				
projektował:	podpis:	stadium:	skala:	nr rys.
mgr inż. Andrzej Zaniat		budowlano wykonawczy	1:20	2.2
sprawdził:				
mgr inż. Lech Marcisz				