

**UCHWAŁA Nr XL/565/17**  
**Rady Gminy Jasienica**  
**z dnia 28 grudnia 2017r.**

**w sprawie wyrażenia zgody na ustanowienie odpłatnej służebności przesyłu  
na dz. 854/21 i dz. 855/6 położonych w Mazańcowicach.**

Działając na podstawie art. 18 ust. 2 pkt 9 lit. a ustawy z dnia 08 marca 1990r. o samorządzie gminnym (Dz. U. z 2017r., poz. 1875 z późn. zm.) oraz art. 13 ust. 1 ustawy z dnia 21 sierpnia 1997r. o gospodarce nieruchomościami (Dz. U. z 2016r., poz. 2147 z późn. zm.) oraz art. 305<sup>1</sup> ustawy z dnia 23 kwietnia 1964r. Kodeks cywilny (Dz. U. z 2017r. poz. 459 z późn. zm.)

**Rada Gminy Jasienica**  
**Uchwała, co następuje:**

**§ 1**

Wyrazić zgodę na ustanowienie odpłatnej służebności przesyłu na nieruchomości stanowiącej własność Gminy Jasienica, położonej w obrębie ewidencyjnym Mazańcowice, objętej księgą wieczystą numer , oznaczonej w ewidencji gruntów jako działka 854/21 i działka 855/6, na rzecz Polskiej Spółki Gazownictwa Sp. z o. o., polegającej na prawie lokalizacji sieci gazowej wraz z przyłączem gazowym, z możliwością wejścia w teren, celem dokonywania przeglądów, konserwacji, remontów, modernizacji, usuwania awarii bądź dokonywania czynności służących ogólnemu utrzymaniu sieci we właściwym stanie, na odcinku:

- 1) o długości 5,0 mb – po działce 854/21;
  - 2) o długości 83,0 mb – po działce 855/6;
- o łącznej długości 88,0 mb i szerokości 1,0 m, zgodnie z załącznikiem graficznym.

**§ 2**


Wykonanie uchwały powierza się Wójtowi Gminy Jasienica.

**§ 3**

Uchwała wchodzi w życie z dniem podjęcia.

PRZEWODNICY RADY  
*Jan Balet*

Skala 1:1000

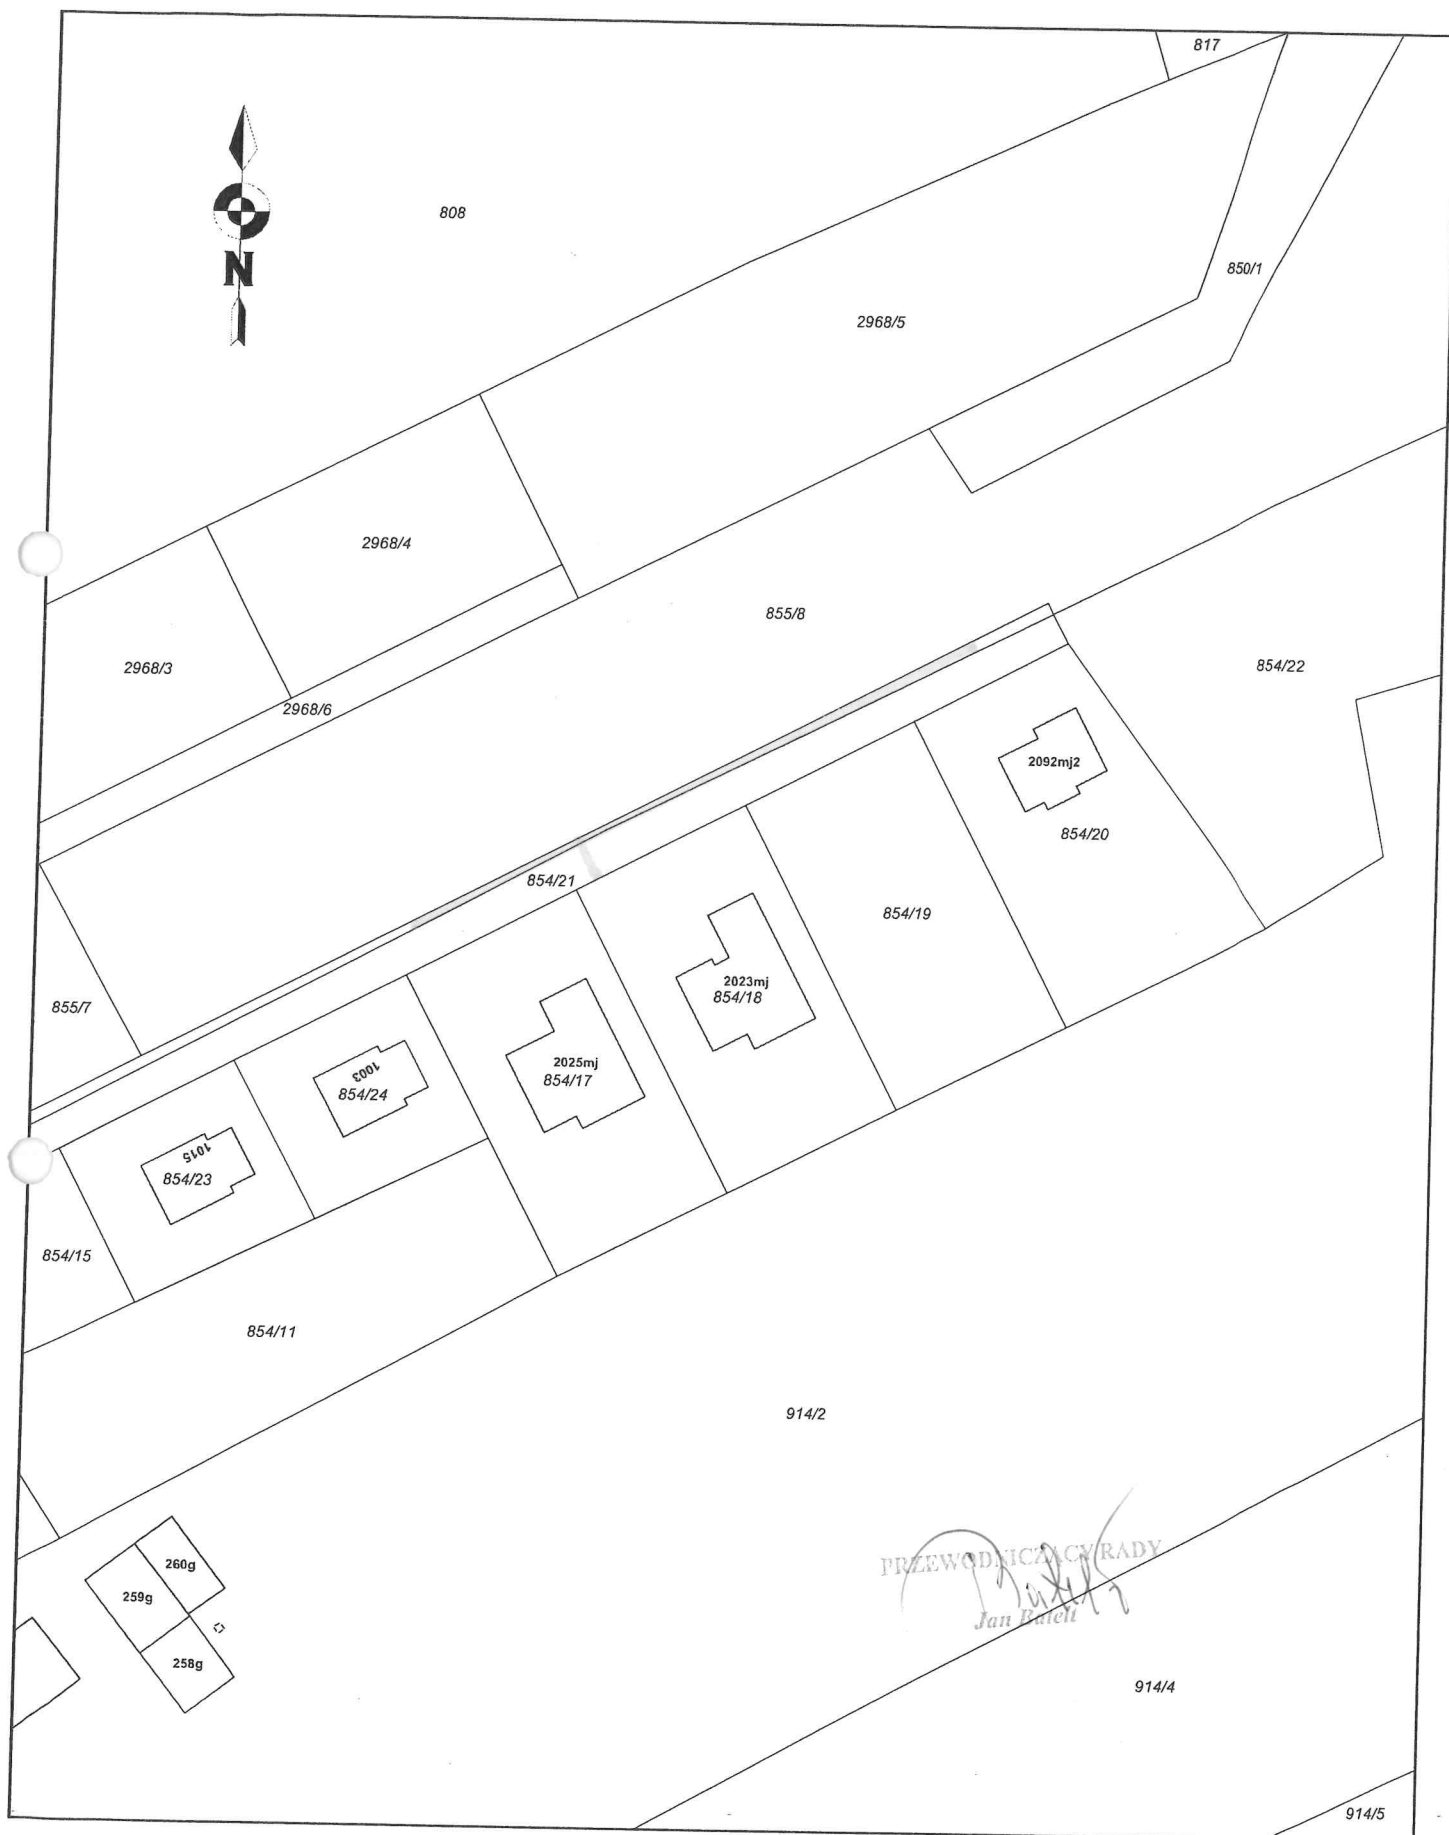

Kolorem żółtym zaznaczono przebieg sieci i przyłącza.