

**UCHWAŁA NR XLVI/652/18**  
**Rady Gminy Jasienica**  
**z dnia 28 czerwca 2018r.**

**w sprawie wyrażenia zgody na ustanowienie odpłatnej służebności przesyłu  
na działkach: 104/8, 104/15, 112/1, 113/6 położonych w Międzyrzeczu Dolnym  
i działce 560/3 położonej w Międzyrzeczu Górnym**

Działając na podstawie art. 18 ust. 2 pkt 9 lit. a ustawy z dnia 08 marca 1990r. o samorządzie gminnym (Dz. U. z 2018r., poz. 994 z późn. zm.) oraz art. 13 ust. 1 ustawy z dnia 21 sierpnia 1997r. o gospodarce nieruchomościami (Dz. U. z 2018r., poz. 121 z późn. zm.) oraz art. 305<sup>1</sup> ustawy z dnia 23 kwietnia 1964r. Kodeks cywilny (Dz. U. z 2018r., poz. 1025)

**Rada Gminy Jasienica**  
**Uchwała, co następuje:**

**§ 1**

Wyrazić zgodę na ustanowienie odpłatnej służebności przesyłu na nieruchomości stanowiącej własność Gminy Jasienica, objętej księgą wieczystą numer:

1. I położonej w obrębie ewidencyjnym Międzyrzecze Dolne, oznaczonej w ewidencji gruntów jako działka 104/8 i 112/1 na rzecz TAURON Dystrybucja S.A., polegającej na prawie do: posadowienia, utrzymywania, eksploatacji, dokonywania napraw, konserwacji i modernizacji sieci elektroenergetycznej, na odcinku o długości 6,0 m i szerokości 1,0 m – zgodnie z załącznikiem nr 1.
2. I położonej w obrębie ewidencyjnym Międzyrzecze Dolne, oznaczonej w ewidencji gruntów jako działka 104/15, na rzecz TAURON Dystrybucja S.A., polegającej na prawie do: posadowienia, utrzymywania, eksploatacji, dokonywania napraw, konserwacji i modernizacji sieci elektroenergetycznej, na odcinku o długości 3,0 m i szerokości 1,0 m oraz stacji transformatorowej na terenie o powierzchni 24,3 m<sup>2</sup> (3,0m x 8,1m) – zgodnie z załącznikiem nr 1.
3. I położonej w obrębie ewidencyjnym Międzyrzecze Dolne, oznaczonej w ewidencji gruntów jako działka 113/6, na rzecz TAURON Dystrybucja S.A., polegającej na prawie do: posadowienia, utrzymywania, eksploatacji, dokonywania napraw, konserwacji i modernizacji sieci elektroenergetycznej, na odcinku o długości 69,0 m i szerokości 1,0 m oraz na odcinku o długości 83,0 m i szerokości 0,5 m – zgodnie z załącznikiem nr 2.
4. I położonej w obrębie ewidencyjnym Międzyrzecze Górne, oznaczonej w ewidencji gruntów jako działka 560/3 na rzecz TAURON Dystrybucja S.A., polegającej na prawie do: posadowienia, utrzymywania, eksploatacji, dokonywania napraw, konserwacji i modernizacji sieci elektroenergetycznej, na odcinku o długości 3,3 m i szerokości 0,5 m – zgodnie z załącznikiem graficznym nr 3.

**§ 2**

Wykonanie uchwały powierza się Wójtowi Gminy Jasienica.


**§ 3**

Uchwała wchodzi w życie z dniem podjęcia.

PRZEWODNICZĄCY RADY

Jan Batelt

Skala 1:500

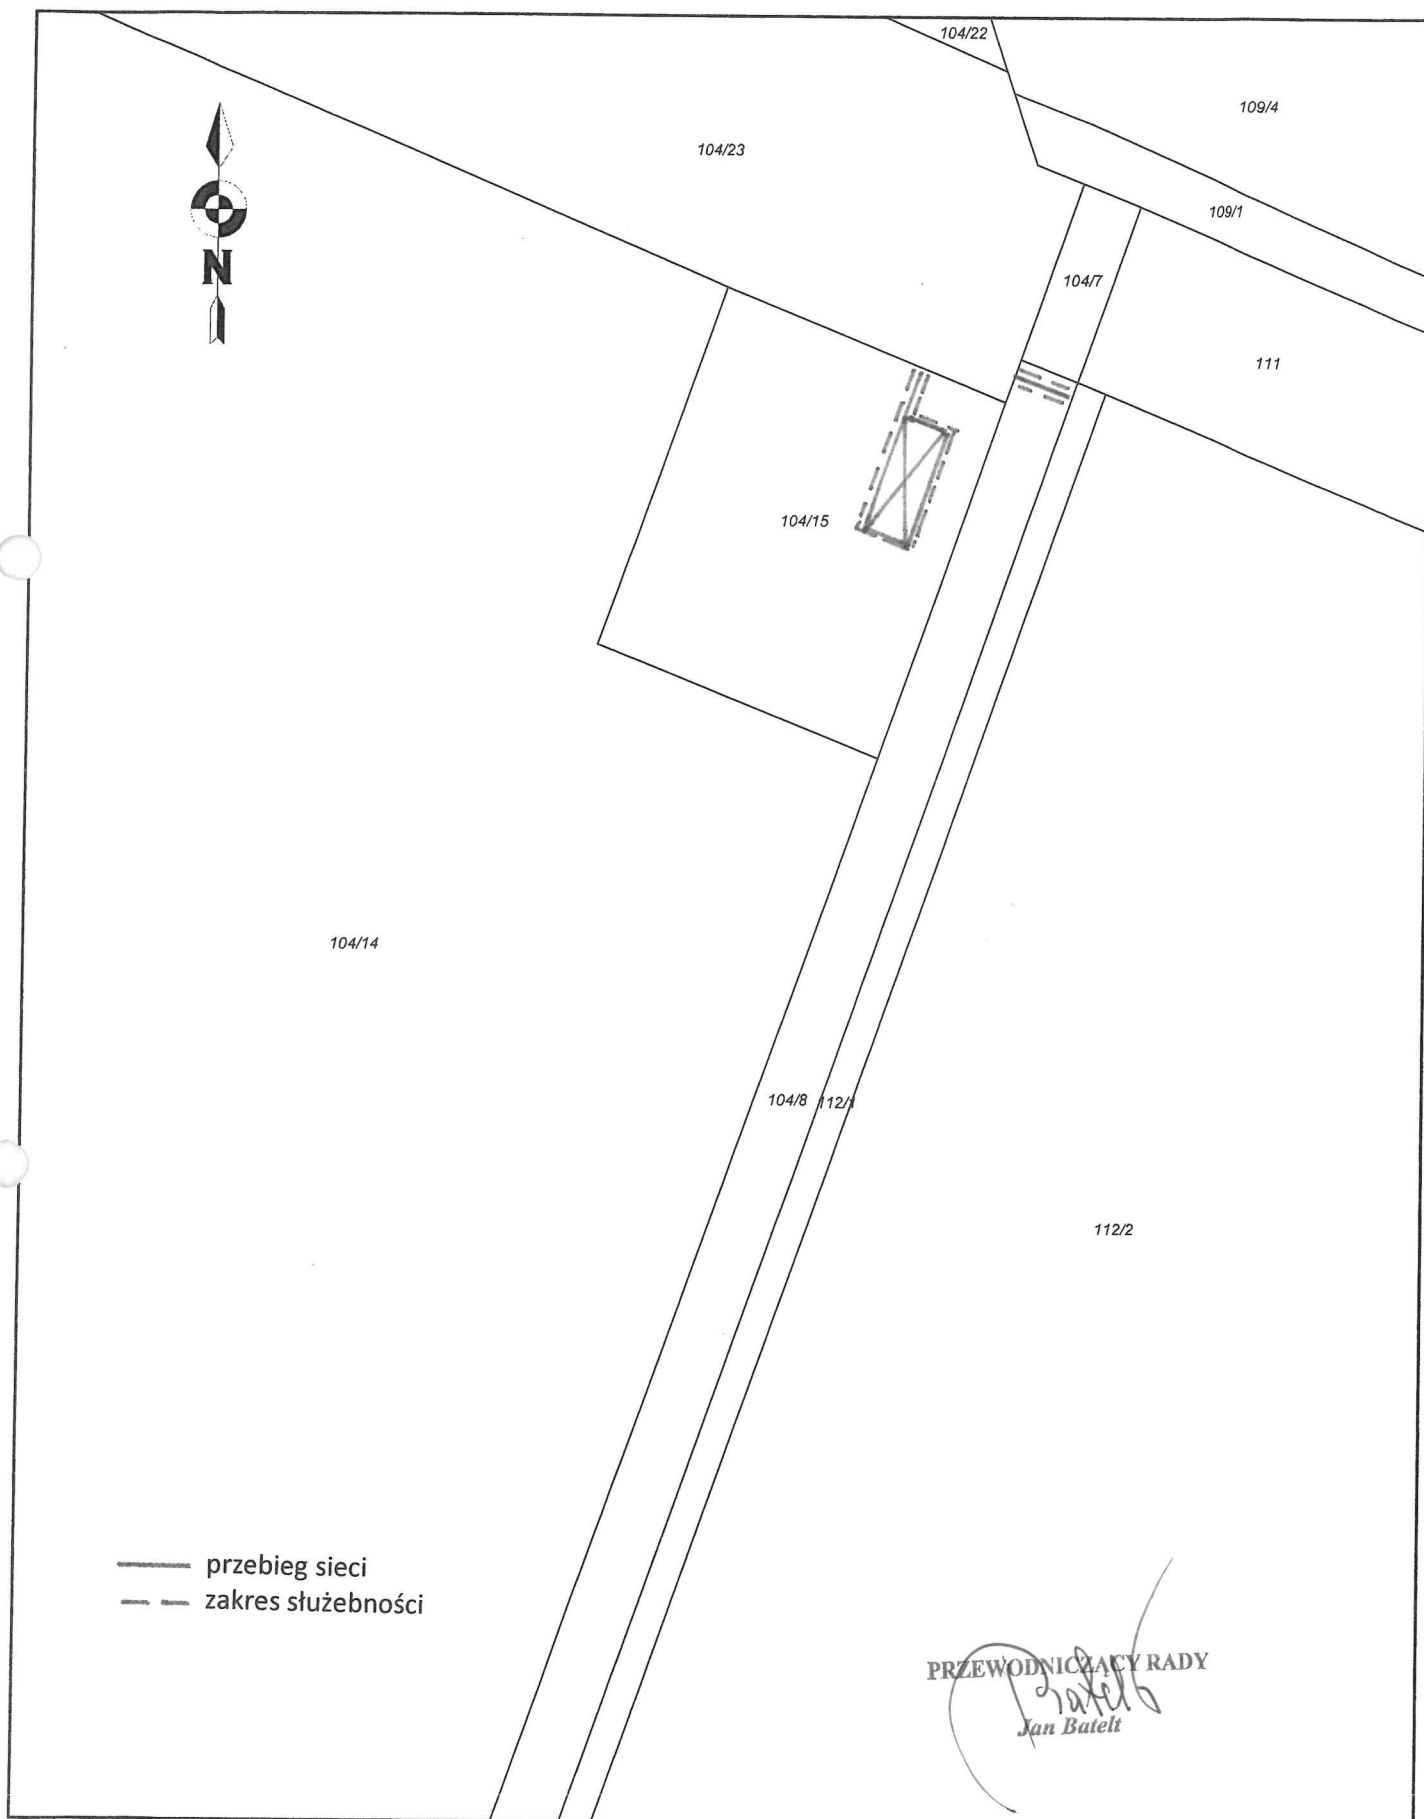


Załącznik nr 2 do uchwały nr XLVI/652/18  
Rady Gminy Jasienica  
z dnia 28 czerwca 2018r.

# Mapa - tylko do użytku służbowego

**RADA GMINY JASENICA**  
43-385 JASENICA 159

Skala 1:1000

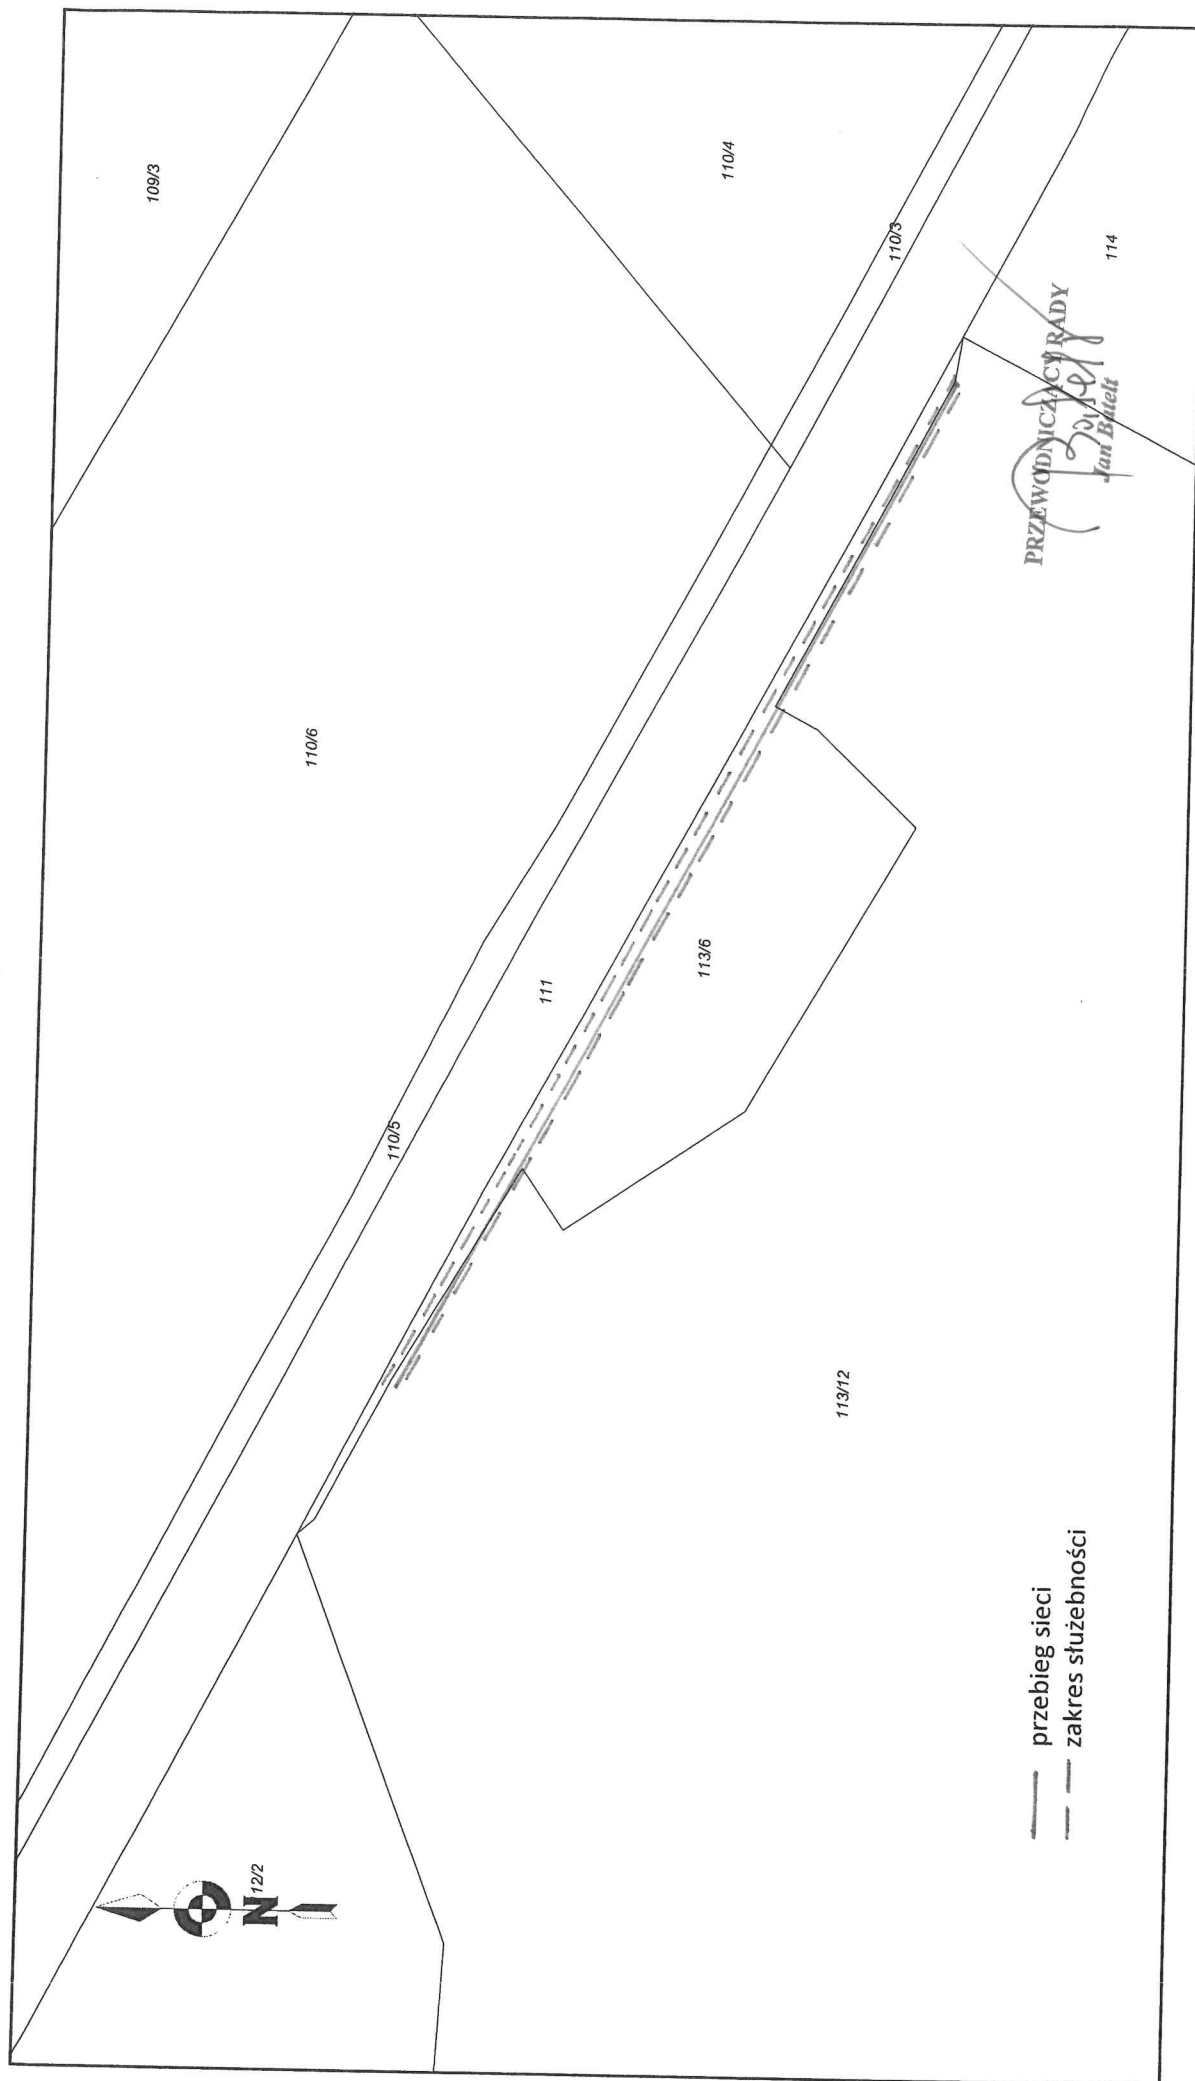

Skala 1:500

