



PRZEKROJE TYPOWE Z ISTNIEJACYMI SŁUPAMI ENERGETYCZNYMI

km 0+045,00

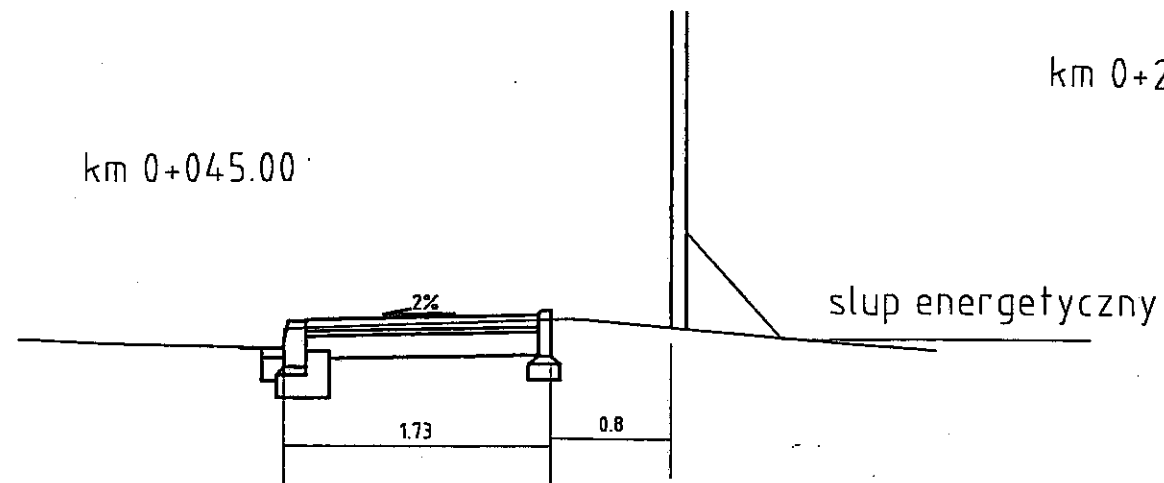


km 0+218,00

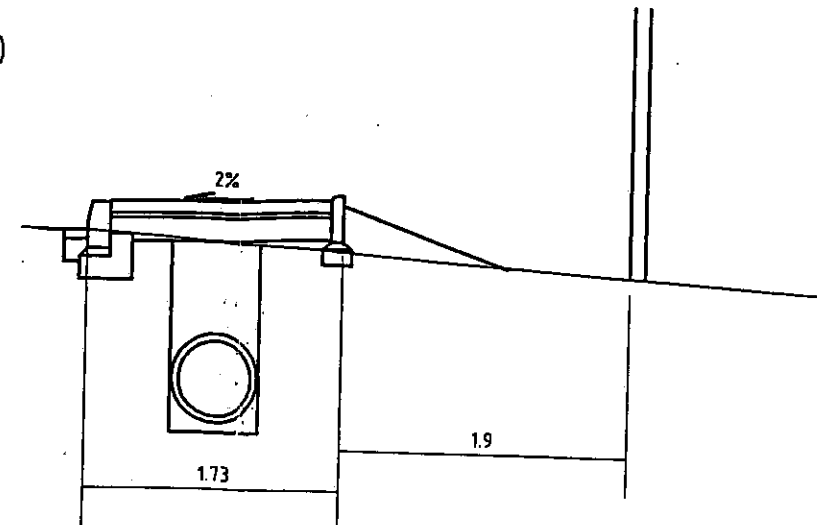


POCZĄTEK ETAPU II KM 0+248,75


km 0+104,00

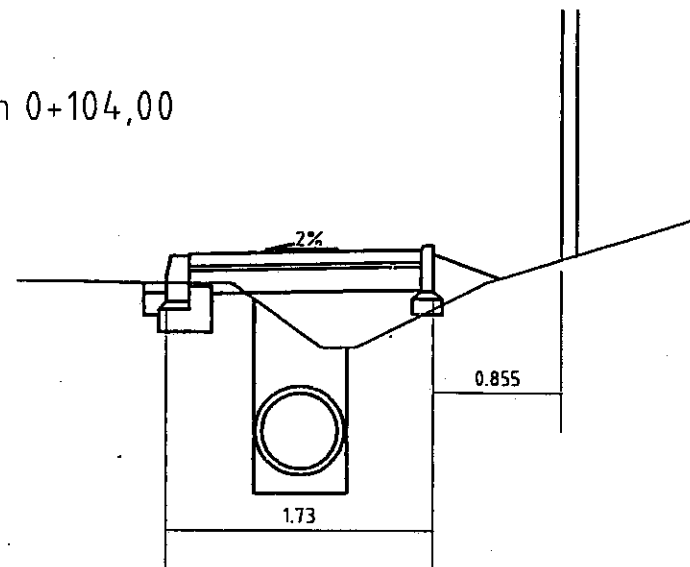


km 0+218,00

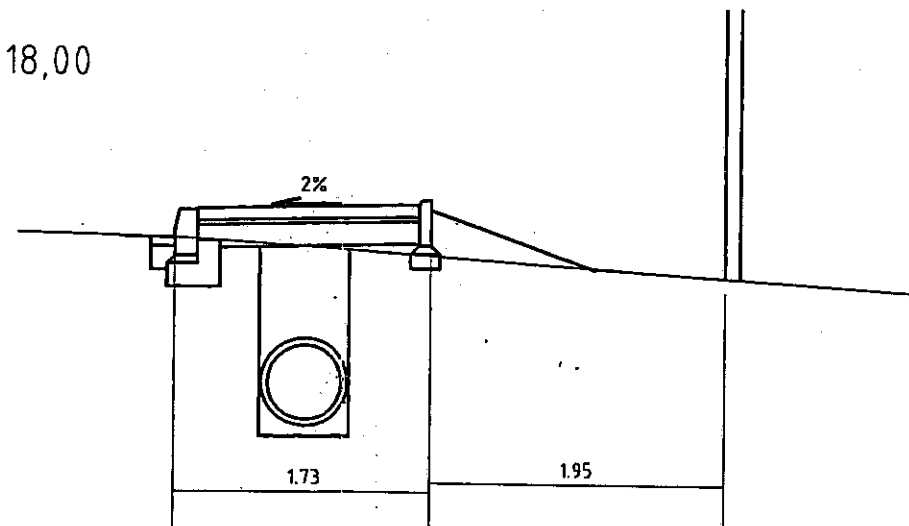

km 0+165,00

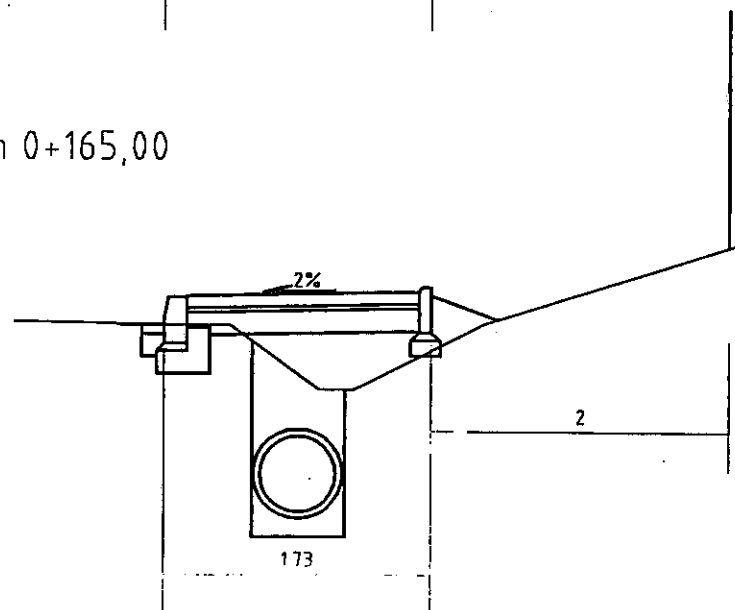


km 0+437,00

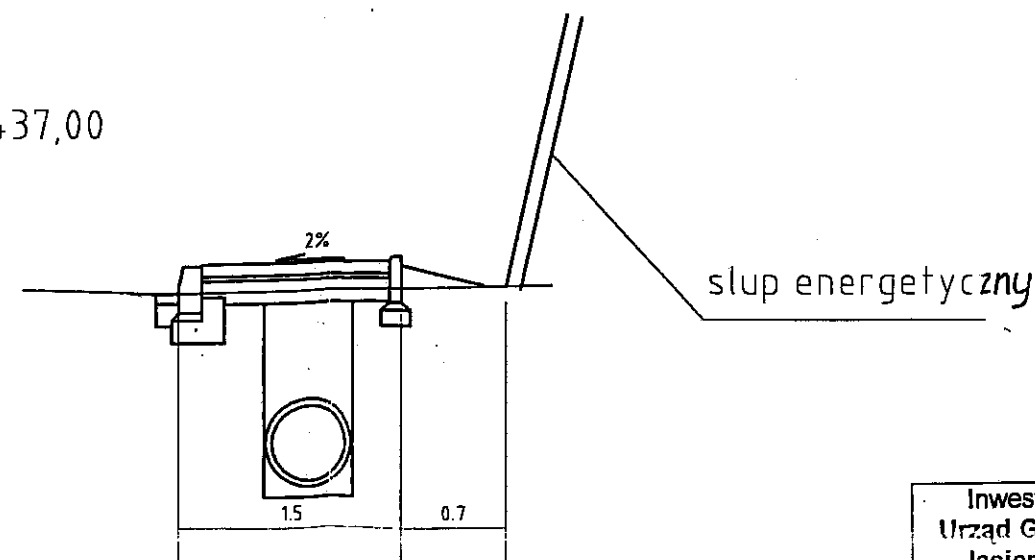

Int. KRYSTYNA PODOLSKA
Upr. B-B nr UAN-VI-122/755/83
do projektowania
Upr. B-B nr UAN-VI-122/756/88
do kierowania, nadzorowania
i kontrolowania robót w zakresie
budownictwa drogowego.


Podley

Inwestor: Urząd Gminy Jasienica	Przebudowa chodnika przy ul. Szkolnej w Świętoszówce gm. Jasienica ETAP II km 0+248,75 - km 0+462	
Opracowanie	mgr inż. Barbara Zemczak Maria Horecka Upr. Nr UAN-VI- 122/102/88	Rysunek nr 5b Skala 1: 50

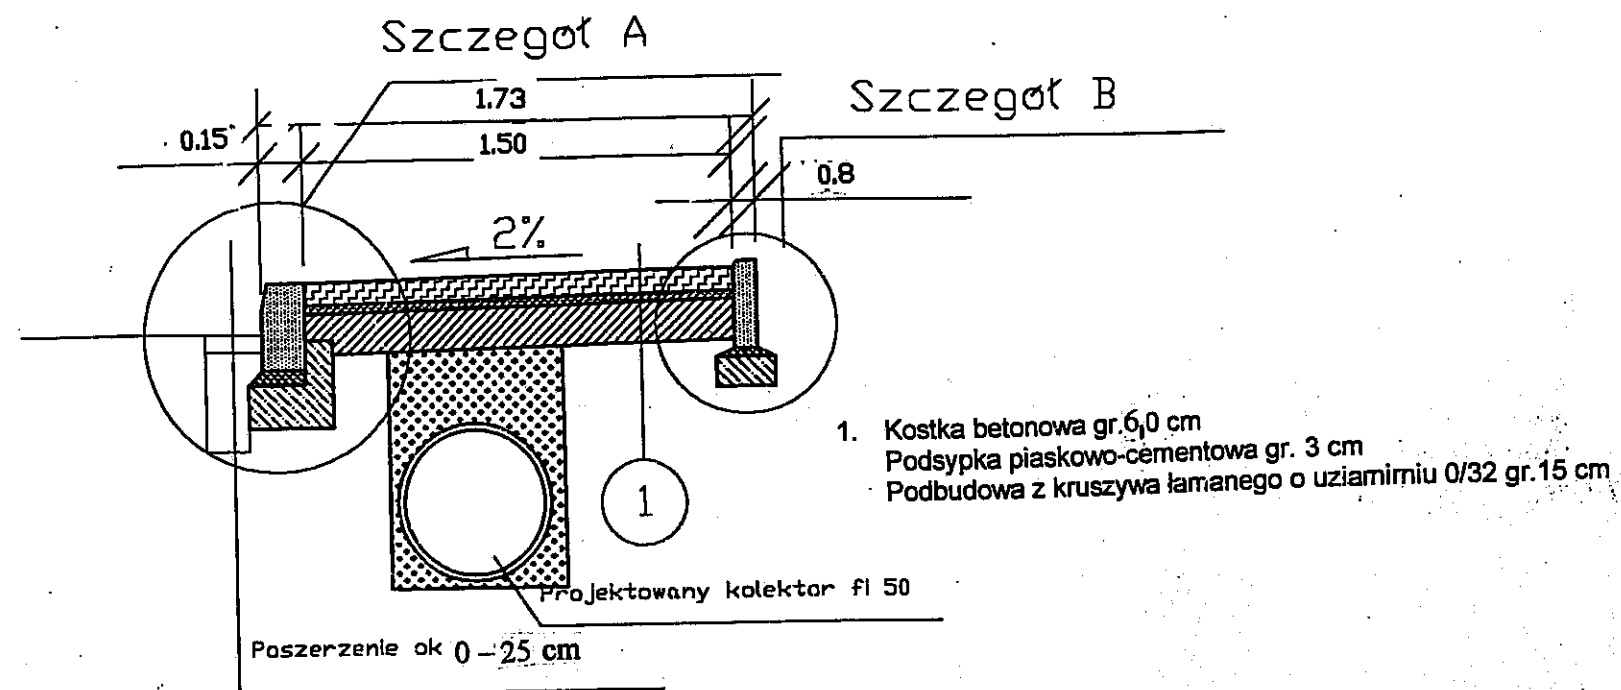


Poszerzenie:
 Warstwa z masy mineralno-bitumicznej średnioziarnistej gr 6 cm
 Górną w-wa podbudowy z kruszywa łamanego o uziarnieniu 0/32 gr. 15 cm

Szczegół B

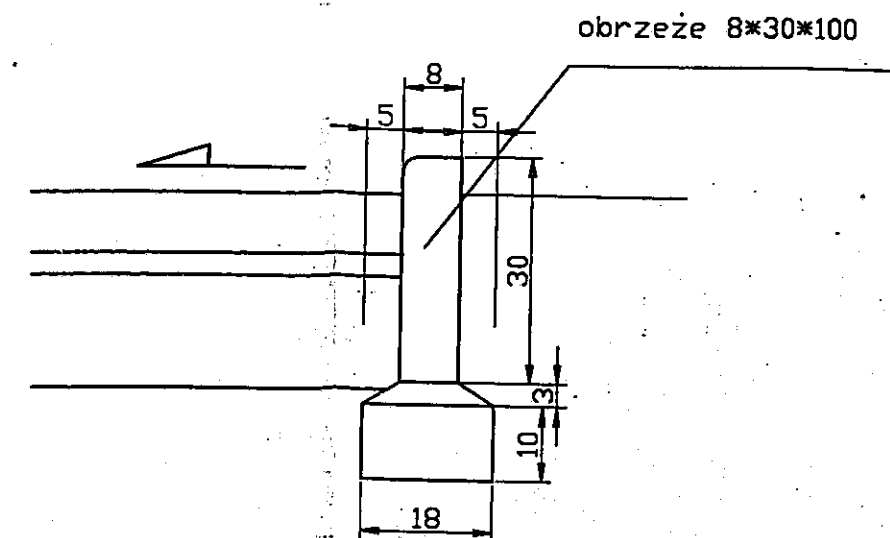


Szczegół A

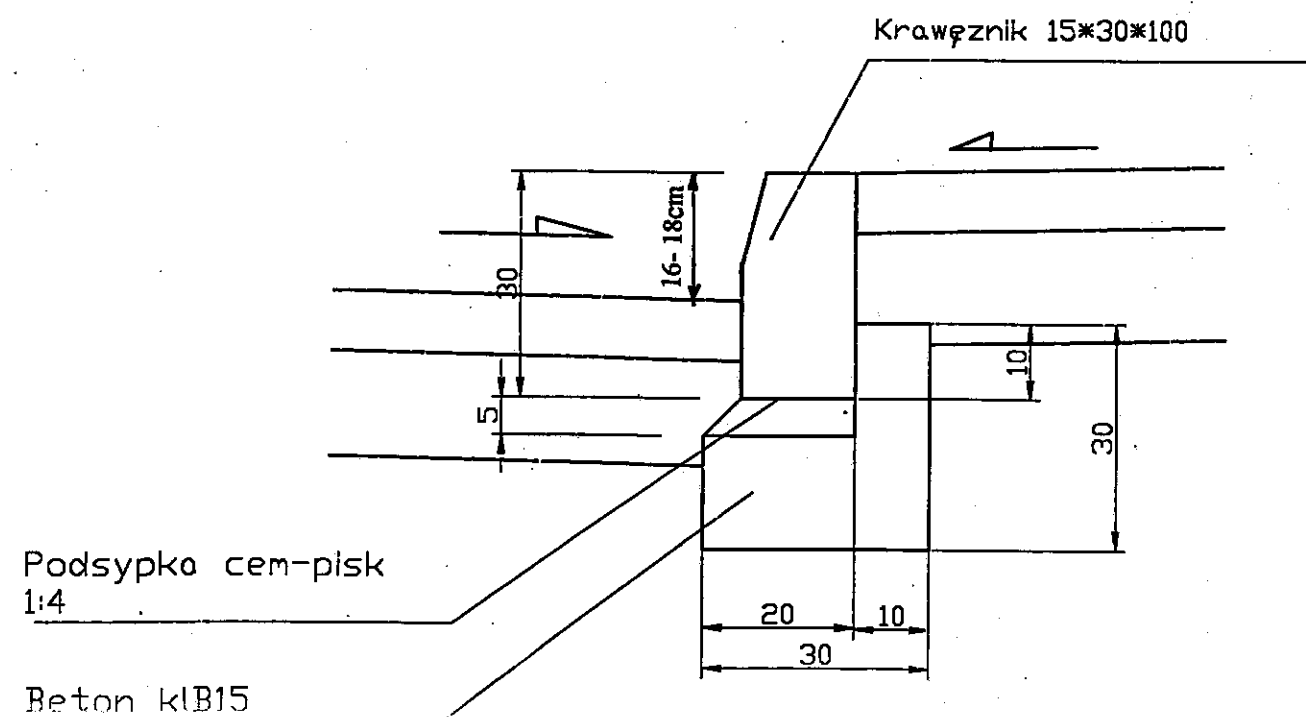

inż. KRISTINA PODCIEŁSKA
 Lp. B-B nr UAN-VI-1227/55/88
 do projektowania
 Upr. B-B nr UAN-VI-1227/55/88
 do kierowania, nadzorowania
 i kontrolowania robót w zakresie
 budownictwa drogowego.


Investor: Urząd Gminy Jasienica	Przebudowa chodnika przy ul. Szkolnej w Świątoszówce gm. Jasienica ETAP II km 0+248,75 - km 0+462	
Opracowanie	Przekrój typowy ETAP II mgr inż. Barbara Zemczak Maria Horecka Upr. Nr UAN-VI-1227/102/88	Rysunek nr 5 Skala 1: 20 Czerwiec 2002

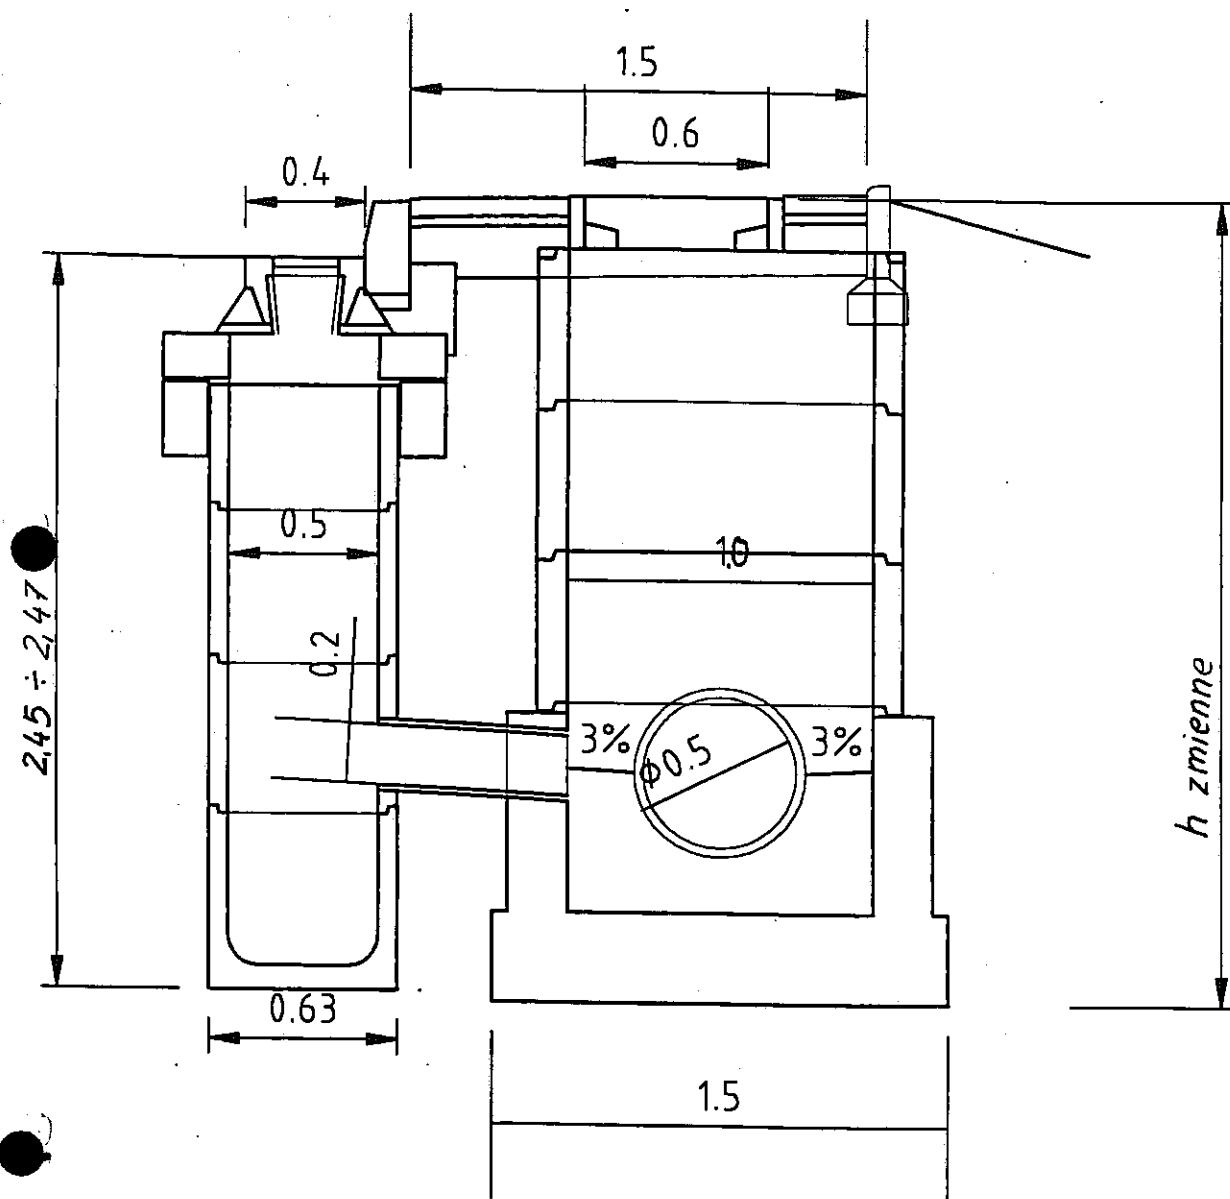

inż. KRYSZKA PODCZĄSKA
Upr. B-B nr UAN-VI-1227/55/83
do projektowania
Upr. B-B nr UAN-VI-1227/56/88
do kierowania, nadzorowania
i kontrolowania robót w zakresie
budownictwa drogowego.

Investor: Urząd Gminy Jasienica	Przebudowa chodnika przy ul. Szkolnej w Świętoszówce gm. Jasienica ETAP II km 0+248,75 - km 0+462		
Przekrój typowy ze studzienkami ETAP II		Rysunek nr 5a	
Opracowanie	mgr inż. Barbara Zemczak Maria Horecka Upr. Nr UAN-VI- 1227/102/88	Skala 1: 25	Czerwiec 2002


POCZĄTEK ETAPU II KM 0+248,75


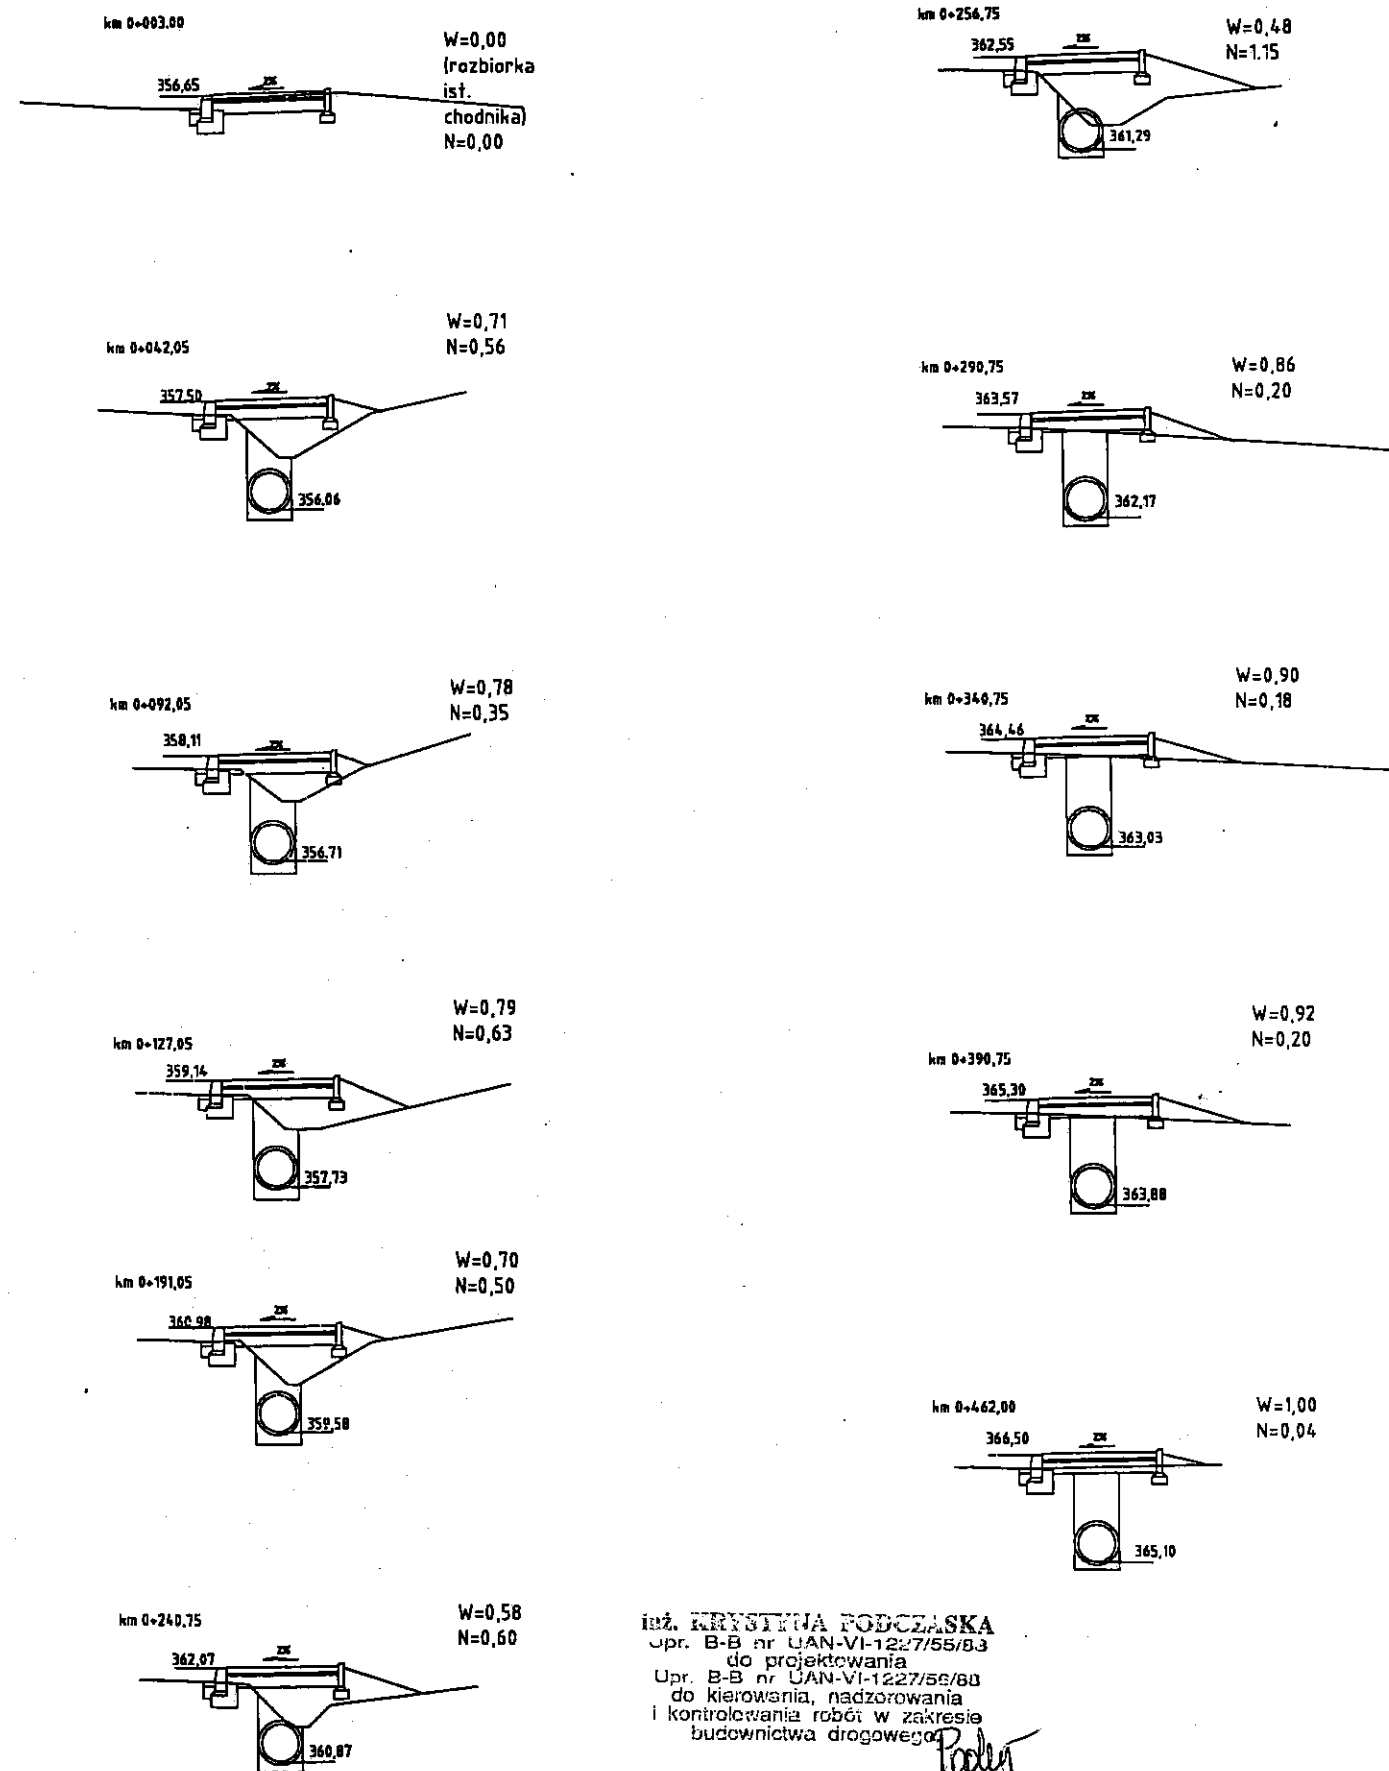


inż. KRYSZKA PODCZĄSKA
Upr. B-B nr UAN-VI-1227/55/83
do projektowania
Upr. B-B nr UAN-VI-1227/56/88
do kierowania, nadzorowania
i kontrolowania robót w zakresie
budownictwa drogowego.

Investor: Urząd Gminy Jasienica	Przebudowa chodnika przy ul. Szkolnej w Świętoszówce gm. Jasienica ETAP II km 0+248,75 - km 0+462		
Przekroje poprzeczne ETAP II		Rysunek nr 4	
Opracowanie	mgr inż. Barbara Zemczak Maria Horecka Upr. Nr UAN-VI- 1227/102/88	Skala 1: 100	Czerwiec 2002

ETAP II

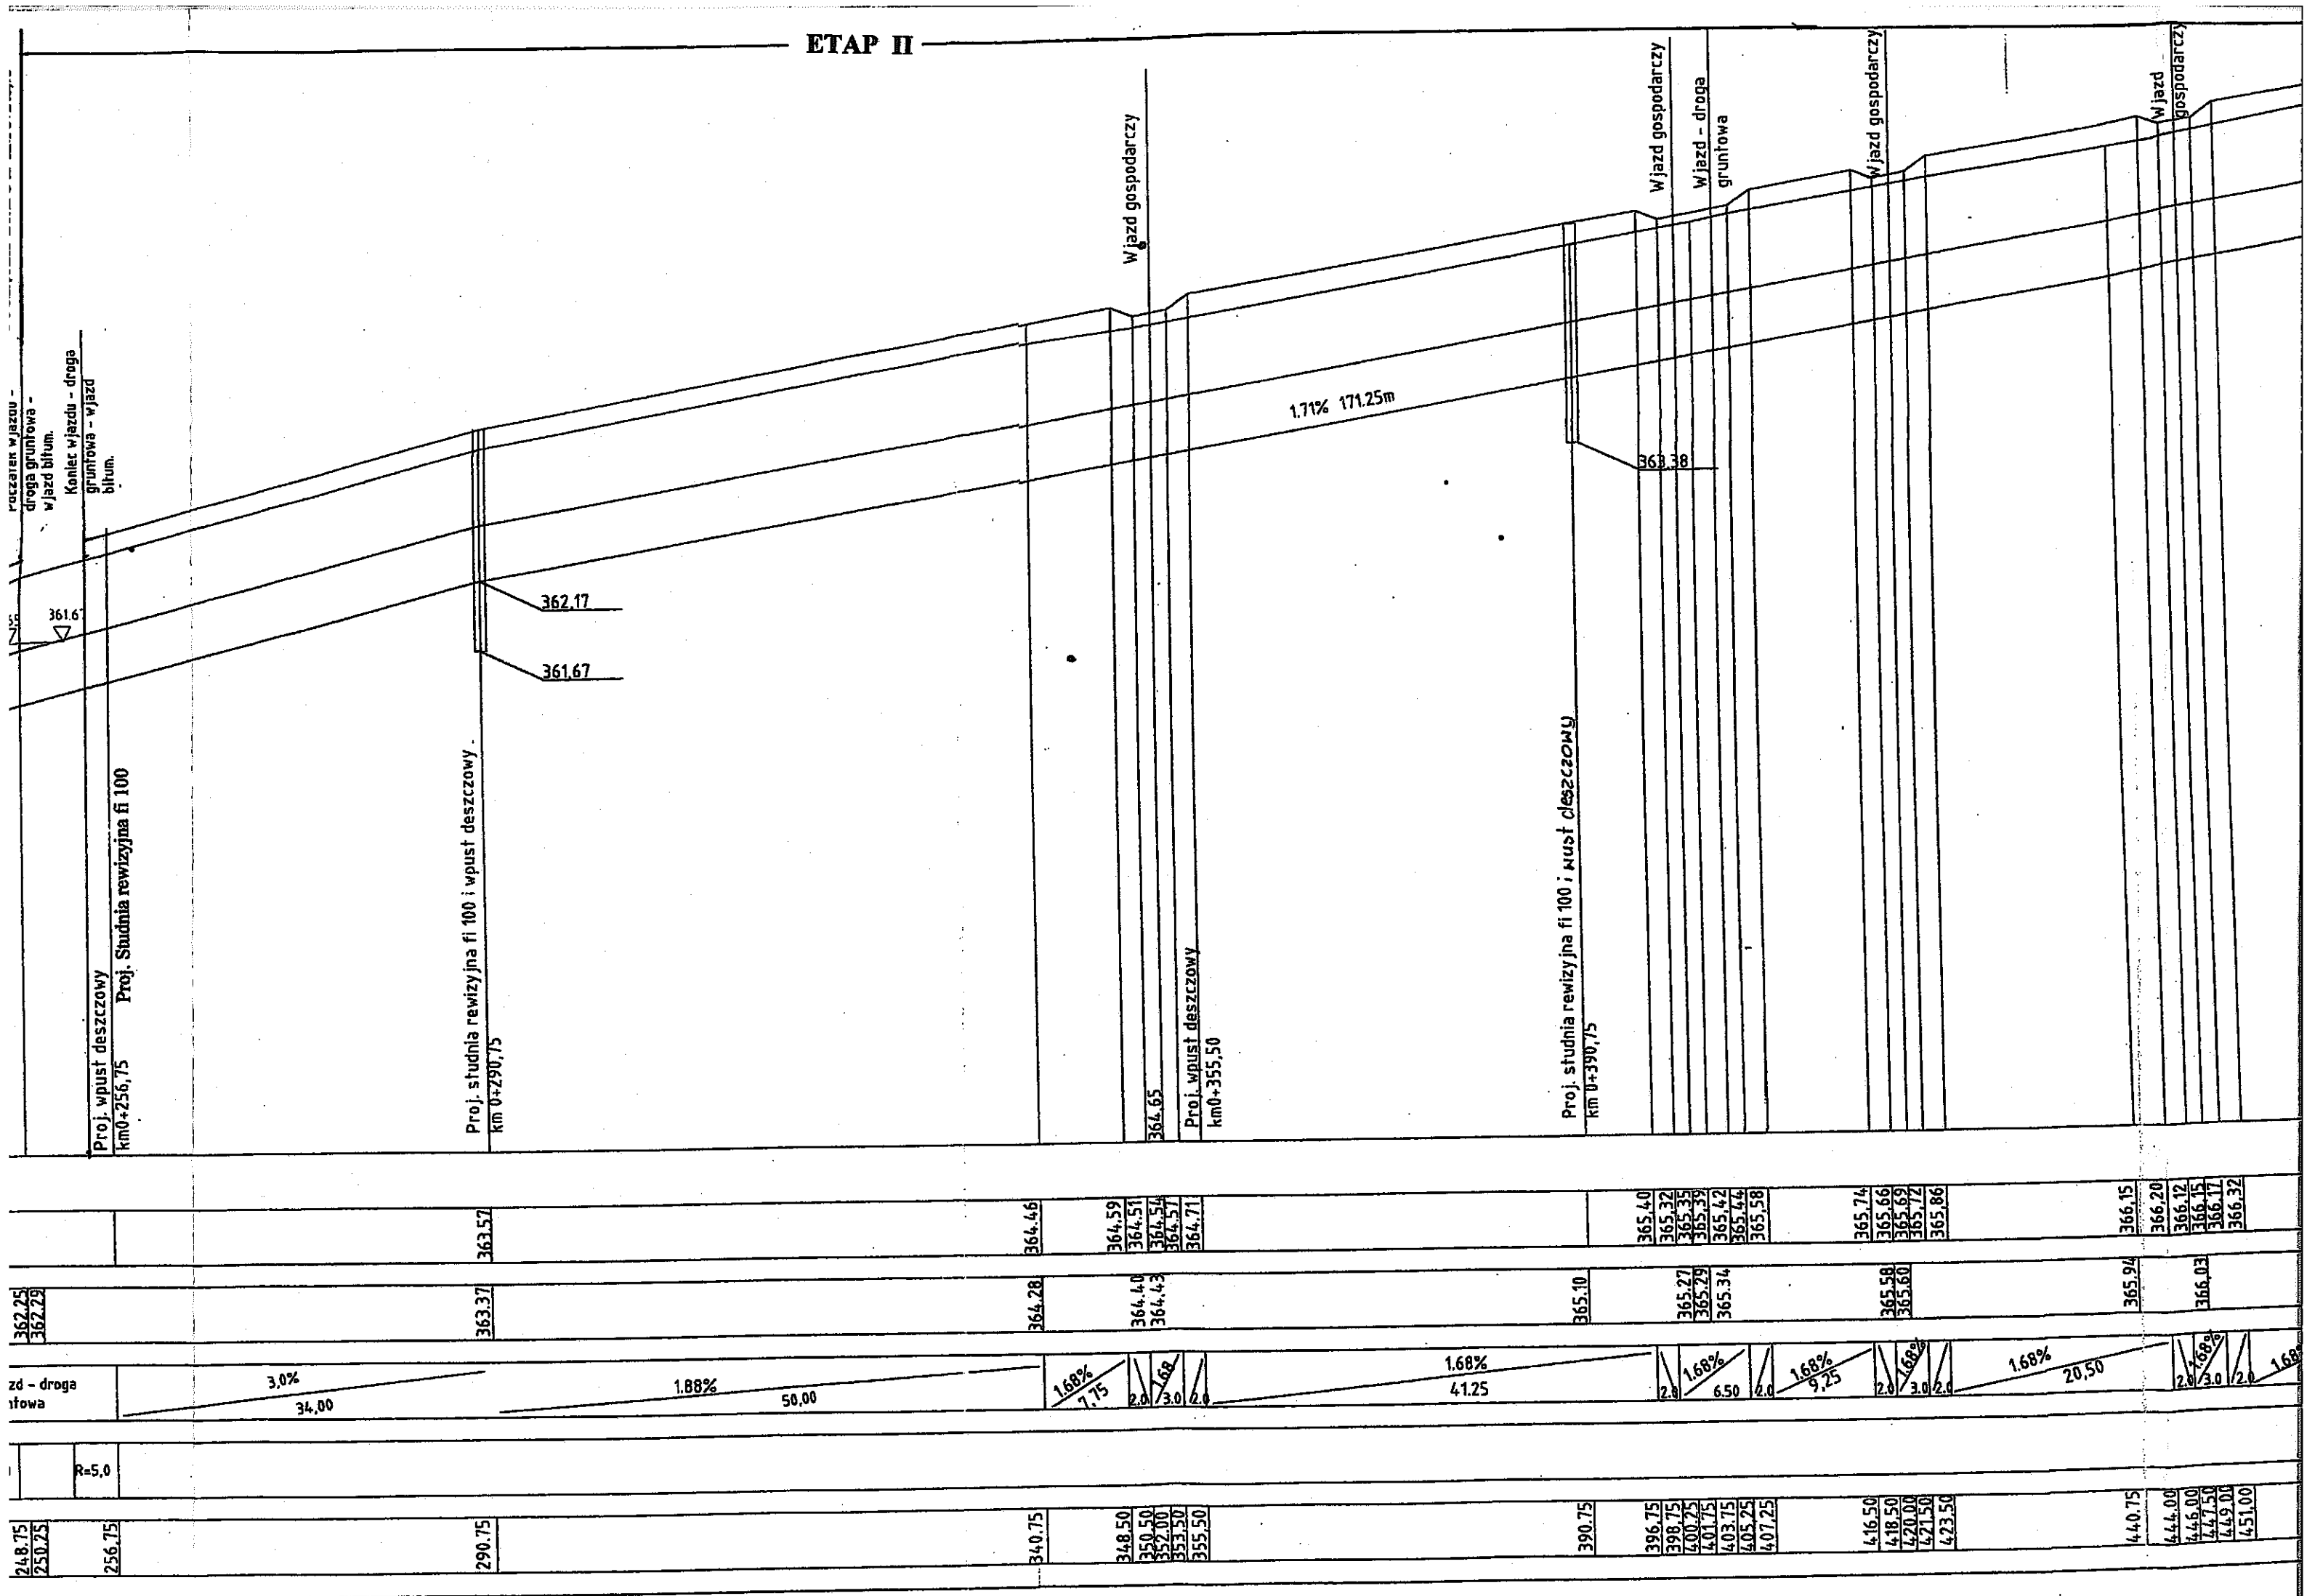

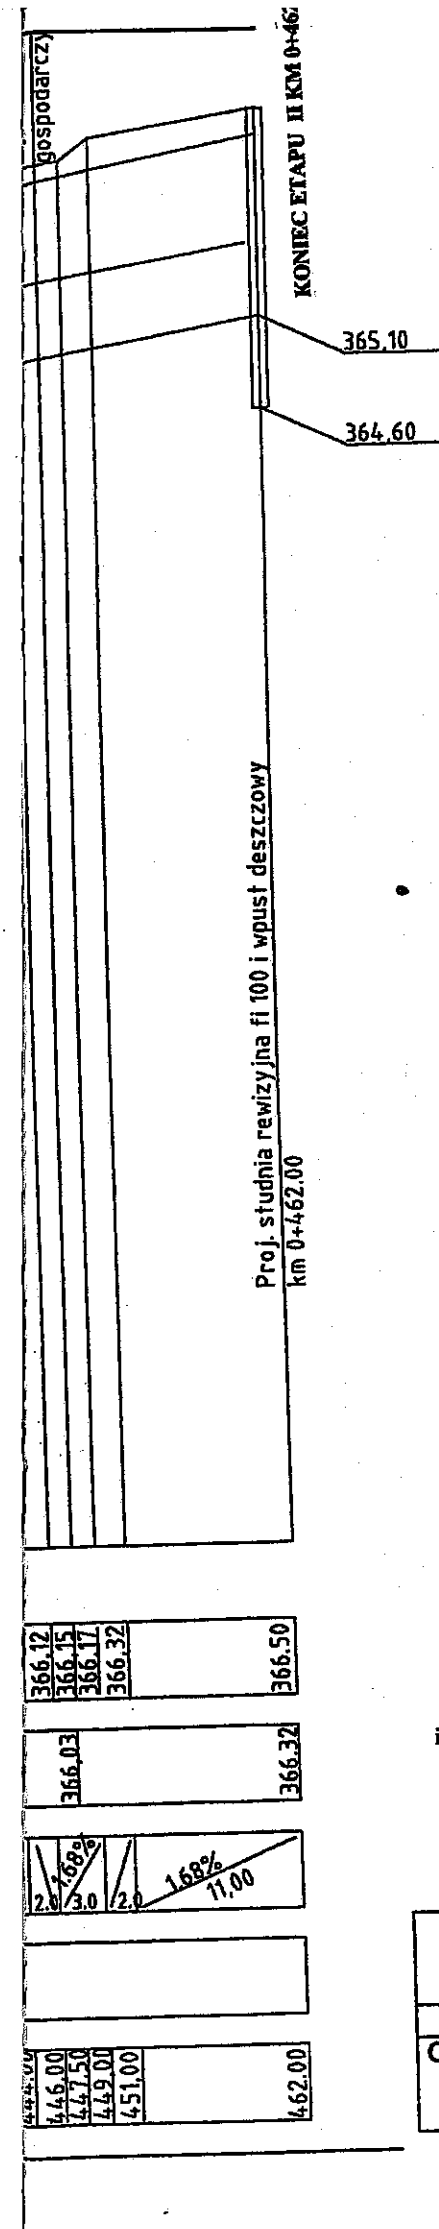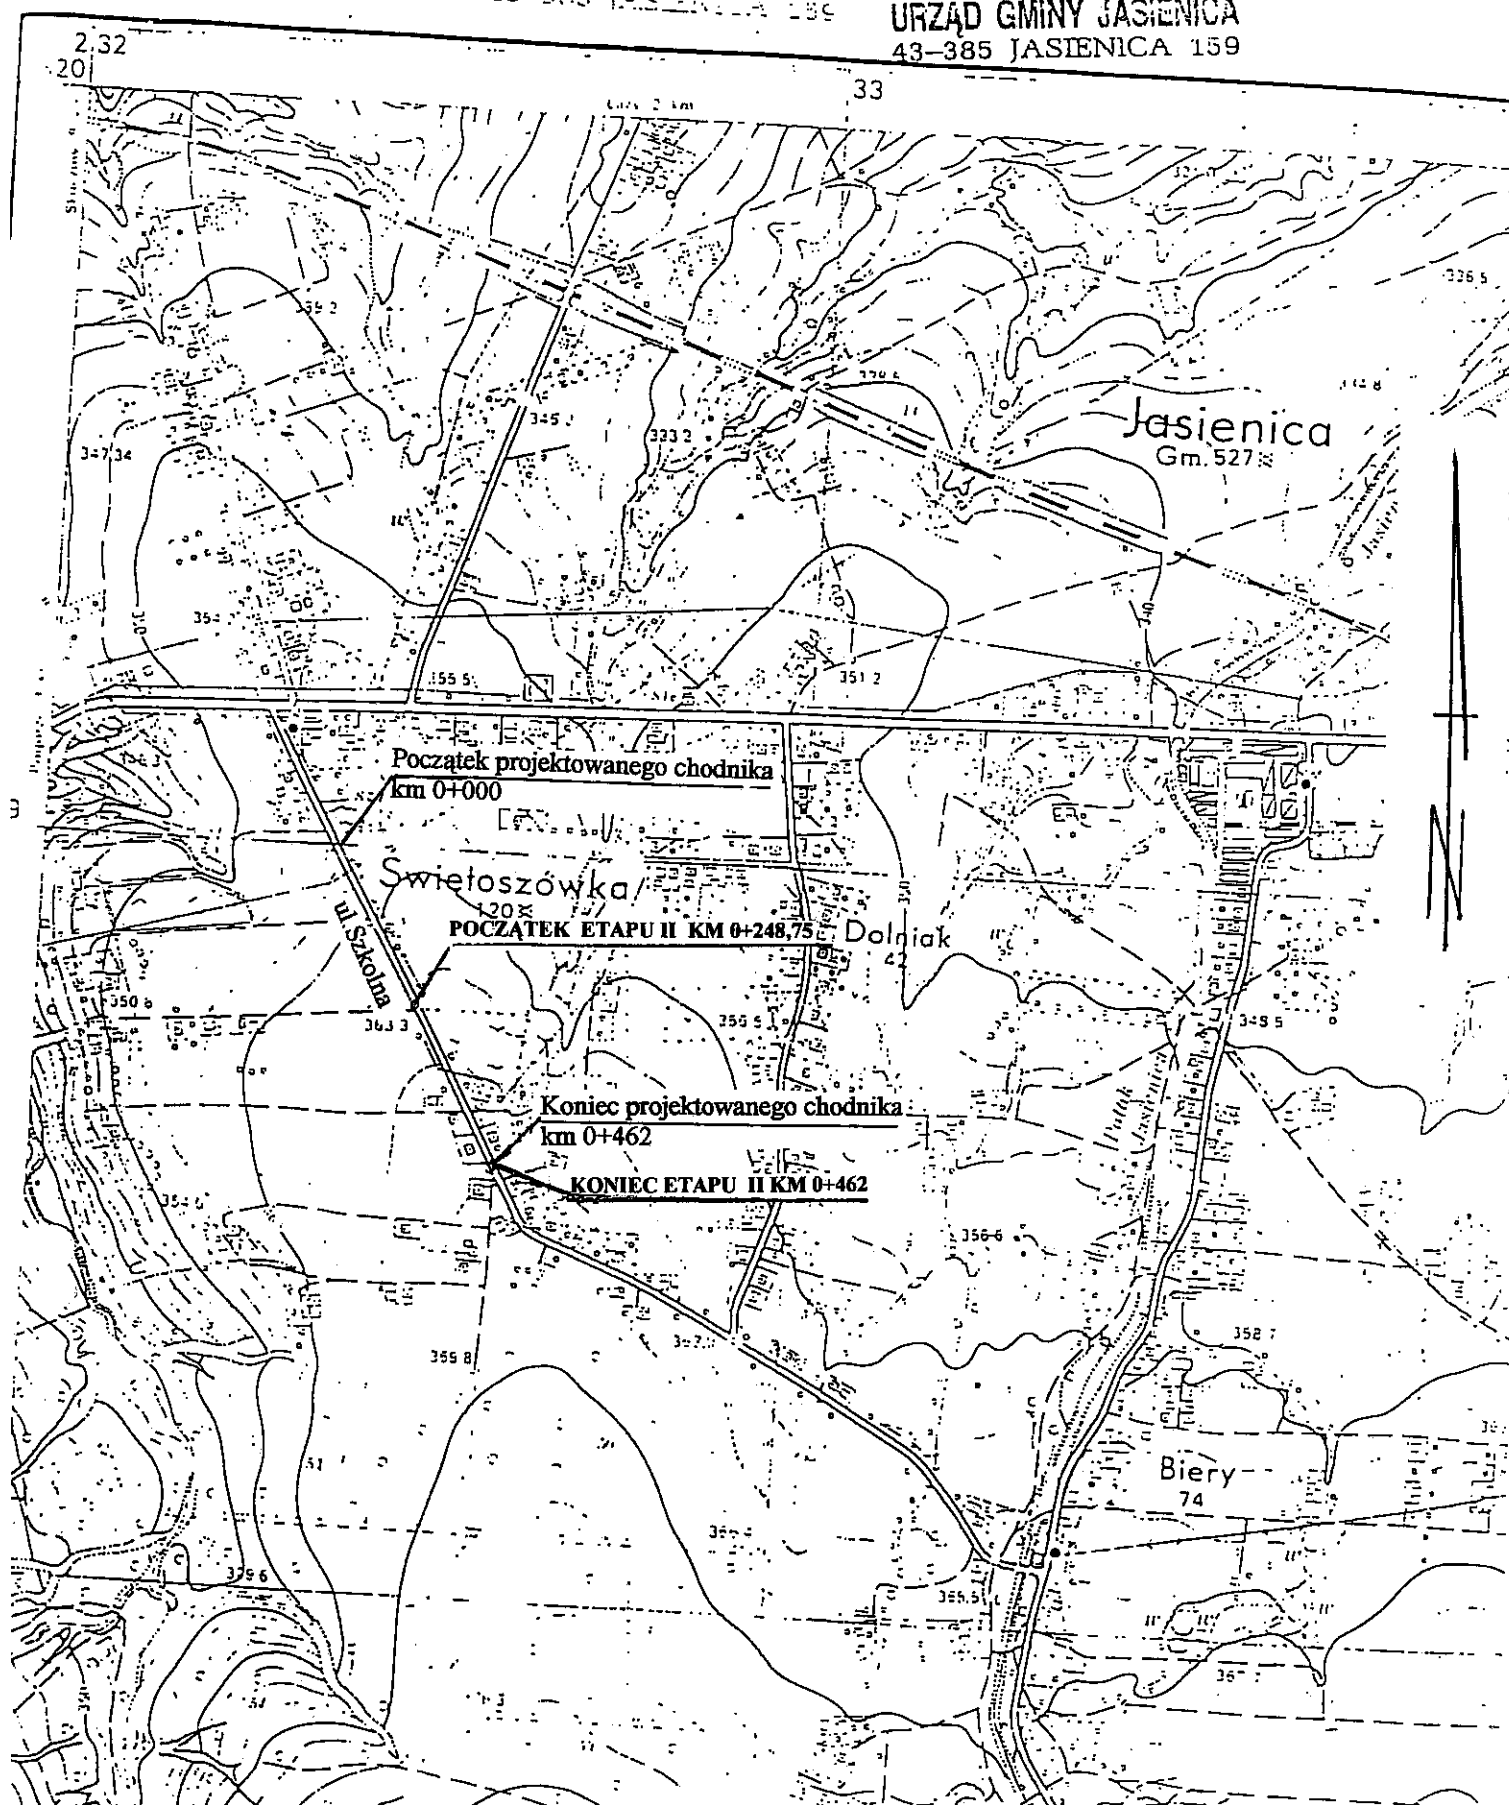

inż. KRYSZYNA PODCZASKA
Upr. B-B nr UAN-VI-1227/55/83
do projektowania
Upr. B-B nr UAN-VI-1227/55/88
do kierowania, nadzorowania
i kontrolowania robót w zakresie
budownictwa drogowego.

Inwestor: Urząd Gminy Jasienica	Przebudowa chodnika przy ul. Szkolnej w Świętoszówce gm. Jasienica ETAP II km 0+248,75 - km 0+462	
Opracowanie	mgr inż. Barbara Zemczak Maria Horecka Upr. Nr UAN-VI- 1227/102/88	Rysunek nr 3 Skala 1: 500/50 Czerwiec 2002

Inwestor: Urząd Gminy Jasienica	Przebudowa chodnika przy ul. Szkolnej w Świętoszówce gm. Jasienica ETAP II km 0+248,75 - km 0+462	
Opracowanie	mgr inż. Barbara Zemczak Maria Horecka Upr. Nr UAN-VI- 1227/102/88	Rysunek nr 1 Skala 1: 10 000 Czerwiec 2002

inż. KRYSZYNA PODCZASKA
Upr. B-B nr UAN-VI-1227/55/83
do projektowania
Upr. B-B nr UAN-VI-1227/55/88
do kierowania, nadzorowania
i kontrolowania robót w zakresie
budownictwa drogowego.