

**INFORMACJA**

**Dotyczy przetargu na : opracowanie dokumentacji projektowo -kosztorysowych wraz z pełnieniem nadzoru autorskiego dla zadań:**

1. Przebudowa drogi gminnej nr 490385 S – „Widok” w sołectwie Międzyrzecze Dolne i Międzyrzecze Górne (od drogi powiatowej nr 4427S w Międzyrzeczu Dolnym w kier. Międzyrzecza Górnego do działki nr 354/3).
2. Przebudowa drogi gminnej nr 490387S „Spacerowa” w sołectwie Międzyrzecze Górne (od drogi gminnej „Widok” do drogi powiatowej nr 4425S Międzyrzecze-Wapienica).

W związku z ogłoszeniem przetargu nieograniczonego na w/w zadanie do zamawiającego wpłynęło stosownie do art. 38 ust. 1 ustawy Prawo zamówień publicznych (t.j.Dz. U. z 2007 r. Nr 223, poz. 1655) następujące pytania:

1. Proszę o określenie rzeczywistej długości dróg oraz ich przekrojów typowych i wyposażenia na dzień dzisiejszy (szerokość jezdni, poboczy, sposób odwodnienia).
2. Proszę o określenie zakresu projektowego tj. na czym przebudowa ma polegać:
  - czy na nastąpić wzmocnienie konstrukcji, a jeżeli tak to na jakie kategorie ruchu,
  - czy ma nastąpić poszerzenie korony drogi jeżeli tak do jakiej klasy i na jaką szerokość,
  - jak docelowo będzie realizowane odwodnienie dróg /czy należy projektować rowy przydrożne, kanał deszczowy/,
  - czy przebudowa będzie wiązała się z zajęciem dodatkowych terenów. Jest to ważne ze względu na konieczność lub nie uzyskania decyzji o środowiskowych uwarunkowaniach,
  - jaki przekrój ma obowiązywać na drogach: drogowy, uliczny, półuliczny.
3. Proszę o informację, czy podkłady geodezyjne są do celów projektowych i czy projektant otrzyma to w wersji papierowej, czy elektronicznej.
4. Proszę o informację czy zakres projektowy zawiera przebudowę skrzyżowania z drogami powiatowymi, czy zakres kończy się na ich krawędziach.
5. Proszę o informację czy stan prawny dróg jest uregulowany, czy projektant będzie musiał uzyskać zgody właścicieli działek zajętych pod drogi.
6. Czy opracowanie będzie obejmowało projekt oświetlenia dróg.


**ODPOWIEDŹ:**

1. Dane, wg. ewidencji dróg – książka drogi – odcinki do przebudowy:
  - a) droga nr 490385S - „Widok” w sołectwie Międzyrzecze Dolne i Międzyrzecze Górne (na odcinku od drogi powiatowej nr 4427 S Międzyrzecze - Mazańcowice – Komorowice w sołectwie Międzyrzecze Dolne w kierunku Międzyrzecza Górnego rejon działek 354/3 - (początek drogi od drogi powiatowej nr 4427S) długość odcinka drogi do przebudowy - ok. 1,80km, szerokość - 3,20 do 3,30mb, rysunki przekrojów charakterystycznych w załączeniu, odwodnienie drogi – do rowu,
  - b) droga nr 490387S „Spacerowa” w sołectwie Międzyrzecze Górne” (na odcinku od drogi gminnej nr 490385S „Widok” do drogi powiatowej nr 4425 S Międzyrzecze –Wapienica) – (początek drogi od drogi powiatowej nr 4425S) długość drogi do przebudowy - ok. 1,30km, szerokość drogi - 3,50mb do 3,70mb, rysunki przekrojów charakterystycznych w załączeniu, odwodnienie drogi - do rowu.
2. **Przebudowa w/w dróg winna być zaprojektowana do parametrów dróg - klasy L** stosownie do Rozporządzenia Ministra Transportu i Gospodarki Morskiej z dnia 2 marca 1999 roku w sprawie warunków technicznych, jakim powinny odpowiadać drogi publiczne i ich usytuowanie (Dz. U. 99. nr 43. poz. 430).

W celu zaproponowania – przedstawienia inwestorowi docelowych rozwiązań technicznych (sposób odwodnienia, ewentualne wzmocnienie konstrukcji dróg, rodzaj przekroju drogowego) projektant winien wykonać pomiary natężenia ruchu oraz przeprowadzić stosowne badania geotechniczne.

W chwili obecnej trwa stosowna procedura administracyjna mająca na celu wydanie decyzji o środowiskowych uwarunkowaniach.
3. Inwestor posiada aktualne podkłady geodezyjne do celów projektowych w formie papierowej i elektronicznej.
4. Zakres projektowania nie zawiera przebudowy skrzyżowania z drogą powiatową.
5. Projektant nie będzie musiał uzyskiwać zgody właścicieli działek .
6. Opracowanie nie obejmuje projektu oświetlenia.

Załącznik – rysunki przekrojów

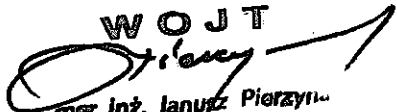WOJ T  
  
mgr inż. Janusz Pierzyn


## 4. RYSUNKI PRZEKROJÓW CHARAKTERYSTYCZNYCH DROGI

Nr ewidencyjny drogi:

G4903852402052

Przekrój nr: 177

Kilometraż: 0+429

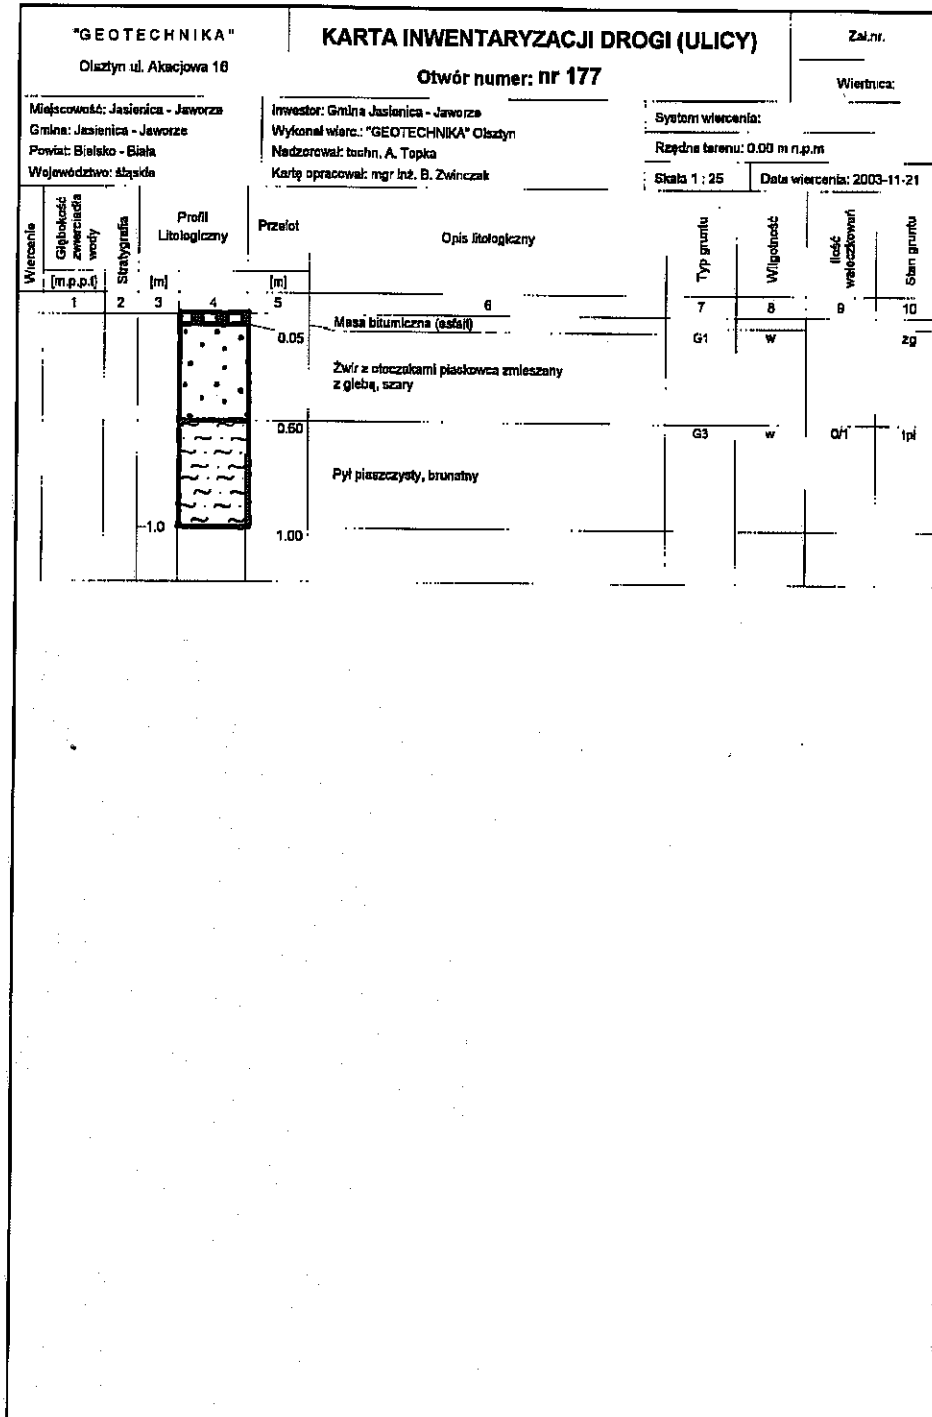

Kartę otworu wykonano programem Geostar zgodnie z PN 123.34567/98

WIDOK  
strona 43.1

EDIOM 2004 Copyrights DESIGNERS

Widok

Przekrój nr: 166

Kilometraż: 0+468

"GEOTECHNIKA"					KARTA INWENTARYZACJI DROGI (ULICY)				Zaśn.	
Olsztyn ul. Akacjowa 18					Otwór numer: nr 166				Wiertnica:	
Miejscowość: Jasienica - Jaworze Gmina: Jasienica - Jaworze Powiat: Białsko - Biała Województwo: śląskie					Inwestor: Gmina Jasienica - Jaworze Wykonawca: "GEOTECHNIKA" Olsztyn Nadzorował: techn. A. Topka Kartę opracował: mgr inż. B. Zwinczak				System wiercenia: Rzędna terenu: 0.00 m n.p.m. Skala 1 : 25 Data wiercenia: 2003-11-21	
Wiercenie	Głębokość zawierająca wody	Stratygrafia	Profil Litologiczny	Przelot	Opis litologiczny	Typ gruntu	Wilgotność	Ilość wielkości	Stan gruntu	
1	2	3	4	5	6	7	8	9	10	
				0.08	Masa bitumiczna (asfalty)	G1	mw		zg	
				0.20	Podbudowa - tłuczeń, piaskowiec	G1	w		szg	
				0.40	Żwir z otoczakami płaskowca i domieszką gleby, szara	G3	w	3/3	tpl	
					Głina pylasta, brunatna					
				-1.0						
				1.00						

Kartę otworu wykonano programem Geostar zgodnie z PN 123.34567/98

WIDOK  
strona 43.2

EDIOM 2004 Copyrights DESIGNERS

widok

## 4. RYSUNKI PRZEKROJÓW CHARAKTERYSTYCZNYCH DROGI

Nr ewidencyjny drogi:

G4903872402052

Przekrój nr: 169

Kilometraż: 0+095

"GEOTECHNIKA"		KARTA INWENTARYZACJI DROGI (ULICY)						Zał. nr.	
Olsztyn ul. Akacjowa 16		Otwór numer: nr 169						Wiertnica:	
Miejscowość: Jasienica - Jaworze		Inwestor: Gmina Jasienica - Jaworze		System wiercenia:					
Gmina: Jasienica - Jaworze		Wykonawca: "GEOTECHNIKA" Olsztyn		Rzeczna terenu: 0.00 m n.p.m					
Powiat: Bielsko - Biala		Nadzorca: techn. A. Topka		Skala 1 : 25					
Województwo: śląskie		Kartę opracował: mgr inż. B. Zwirczak		Data wiercenia: 2003-11-21					
Wiercenie	Głębokość zwierciadła wody	Stratygrafia	Profil Litologiczny	Przebieg	Opis litologiczny	Typ gruntu	Wilgotność	Ilość walcowania	Stan gruntu
1	2	3	4	5	6	7	8	9	10
				0.10	Masa bitumiczna (asfalt)	G1	mw		zg
				0.20	Podbudowa - trzcina, płaskowiet	G1	w		szg
				0.40	Żwir z otoczkami piaszczystymi i okruchami tufu oraz dodatk gleby	G3	w	3/4	tp
				1.00	Gлина пыlistая, буроватая				

Kartę otworu wykonano programem Geostar zgodnie z PN 123.34567/BB

Przekrój nr: 164

Kilometraż: 0+194

"GEOTECHNIKA"		KARTA INWENTARYZACJI DROGI (ULICY)				Zał.nr.			
Olsztyn ul. Akacjowa 16		Otwór numer: nr 164				Wiertnica:			
Miejscowość: Jasienica - Jaworze		Inwestor: Gmina Jasienica - Jaworze		System wiercenia:					
Gmina: Jasienica - Jaworze		Wykonawca: "GEOTECHNIKA" Olsztyn		Rzeczna terenu: 0.00 m n.p.m.					
Powiat: Białsko - Białe		Nadzorował: techn. A. Topka		Skala 1 : 25					
Województwo: śląskie		Kartę opracował: mgr inż. B. Zwiniaczek		Data wiercenia: 2003-11-20					
Wiercenia	Głębokość z wiercenia wody [m p.p.t.]	Stratygrafia	Profil Litologiczny		Opis litologiczny	Typ gruntu	Wilgotność	Ilość wałeczków	Stan gruntu
			[m]	[m]					
1	2	3	4	5	6	7	8	9	10
				0.12	Masa bitumiczna (asfalt)				
				0.20	Podbudowa - tłuczeń, piaskowiec	G1	mw		zg
				0.45	Zw'r z otoczkami piaskowca i domieszką gleby, szary	G1	w		szg
						G3	w	1/0	tpl
					Pył piaszczysty, brunatny				
				-1.0					
				1.00					

Kartę otworu wykonano programem Geostar zgodnie z PN 123.34567/98

SPACEROWA  
strona 43.2

EDIOM 2004 Copyrights DESIGNERS

Spacerowa