


# ROZWINIĘCIE INSTALACJI WODY

1:50

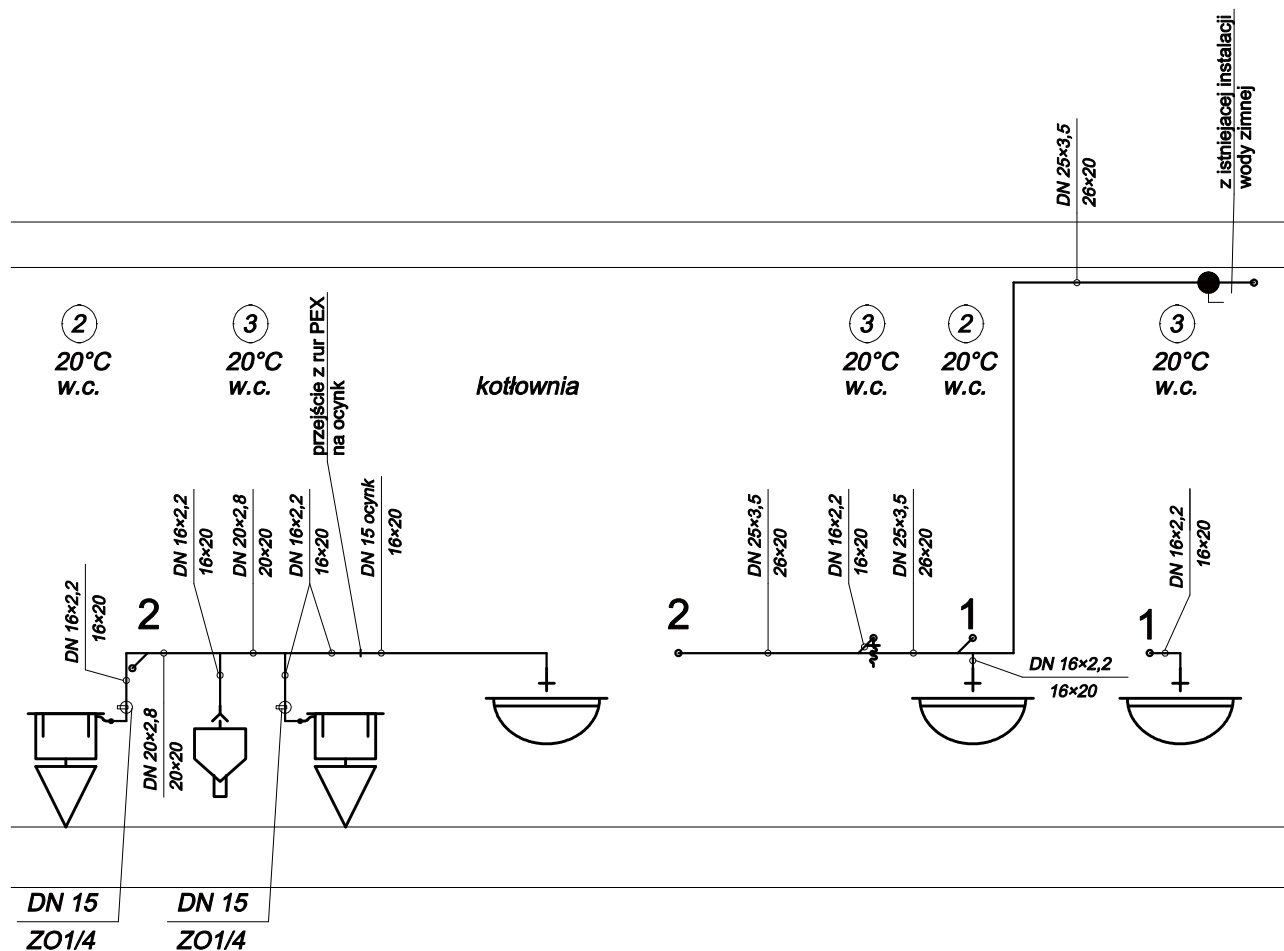

**PRO-POMIAR s.c.**

ul. Legionów 59  
42-200 Częstochowa

NAZWA OPRACOWANIA	PROJEKT BUDOWLANY ZMIANY SPOSOBU UŻYTKOWANIA POMIESZCZEŃ PIWNICZNYCH NA SZATNIE I ZESPÓŁ W.C. W BUDYNKU GMINNEGO OŚRODKA KULTURY W BIERACH. BRANŻA INSTALACYJNA		
PRZEDMIOT RYSUNKU	ROZWINIĘCIE INSTALACJI WODY ZIMNEJ	SKALA 1:50	RYS. 5
OPRACOWAŁ	mgr inż. MAREK NORBERCIAK		DATA 05.08
PROJEKTOWAŁ	mgr inż. JUSTYNA MIREK		DATA 05.08
SPRAWDZIŁ	mgr inż. ELŻBIETA WIŚNIEWSKA		DATA 05.08