


PRZEKRÓJ B - B

lastriko
strop DZ 3
tynk
sufit podwieszony z płyt k - g

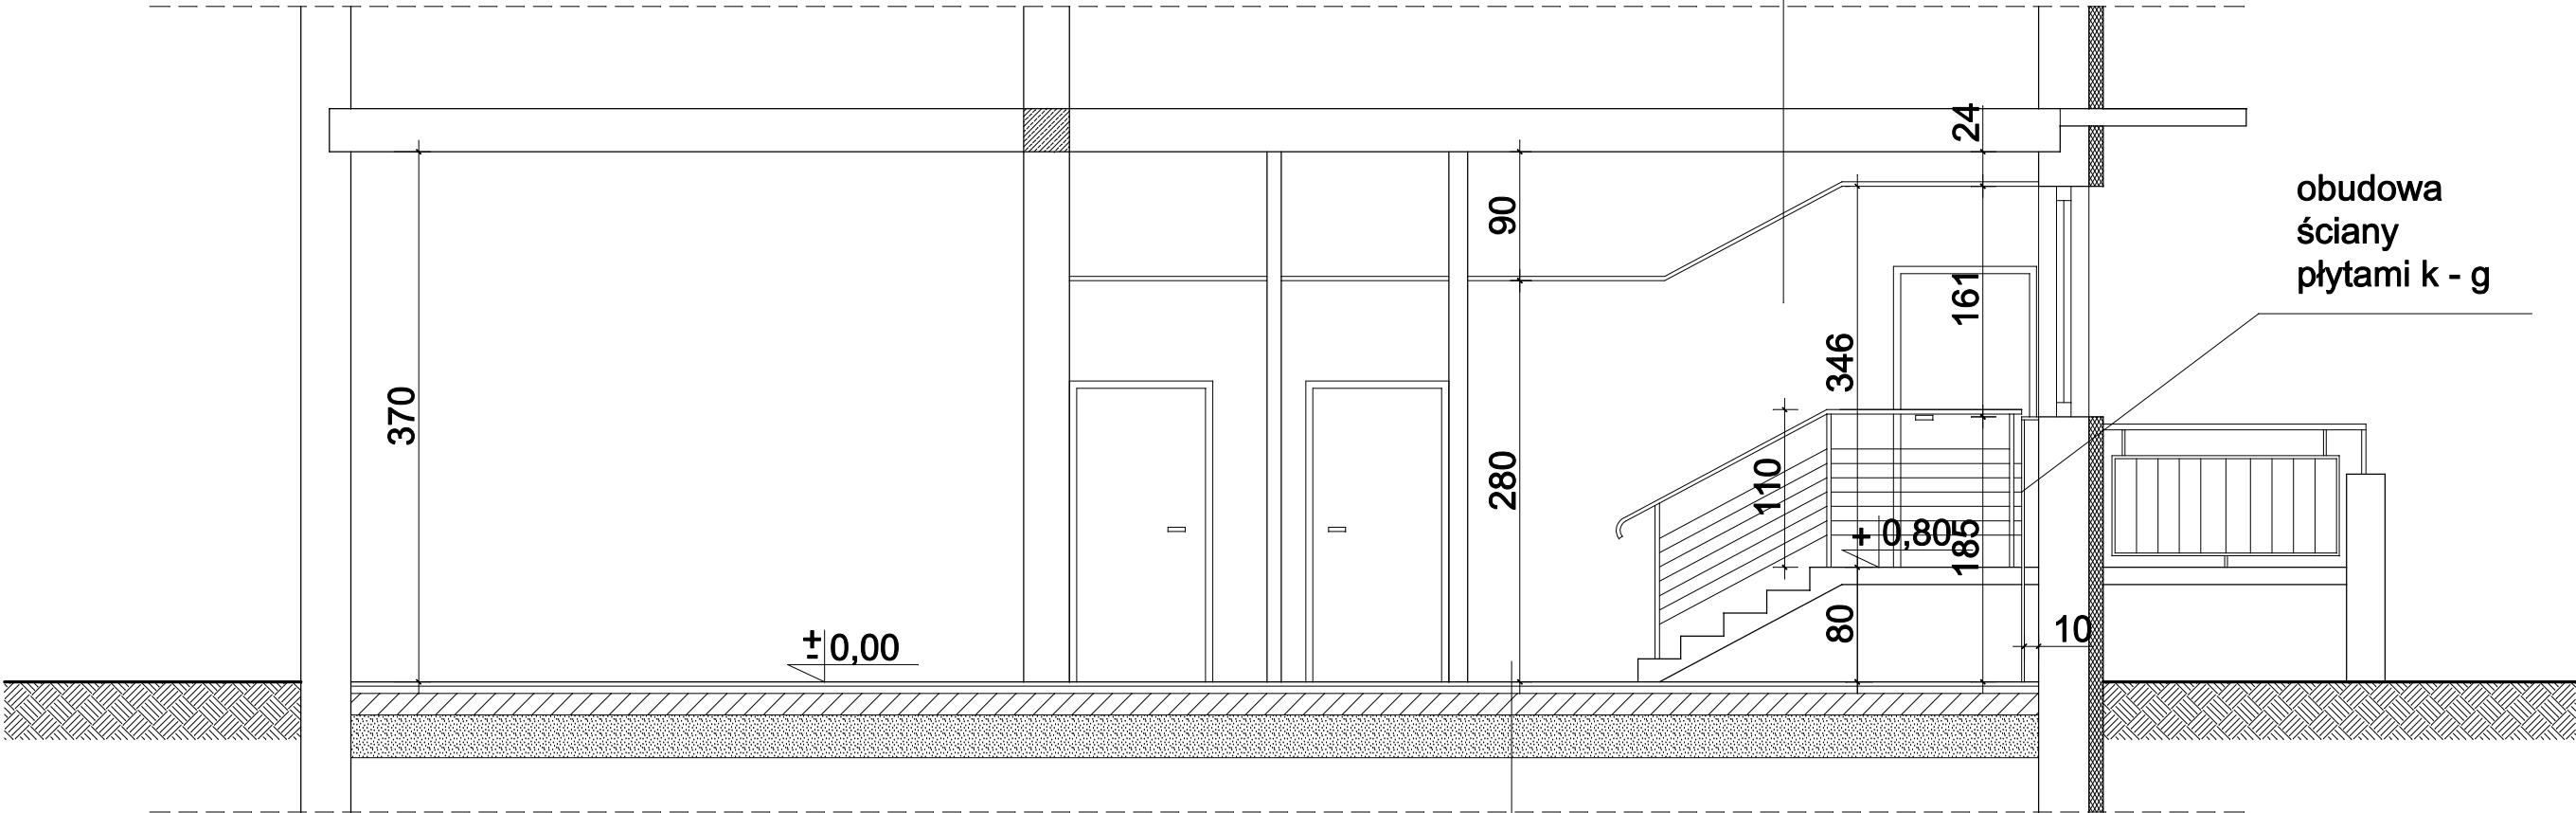

płytki ceramiczne
wylewka betonowa gr. 4 cm
papa asfaltowa
gruzobeton gr. 15 cm
piasek gr. 30 cm

PRO-POMIAR s.c.		ul. Legionów 59 42-200 Częstochowa	
NAZWA OPRACOWANIA	PROJEKT BUDOWLANY ZMIANY SPOSOBU UŻYTKO- WANIA POMIESZCZEŃ PIWNICZNYCH NA SZATNIE I ZESPÓŁ W.C. W BUDYNKU GMINNEGO OŚRODKA KULTURY W BIERACH.		
PRZEDMIOT RYSUNKU	PRZEKRÓJ B - B	SKALA 1:50	RYS. 4
OPRACOWAŁ	mgr inż. MARIUSZ ŻYŻNOWSKI		DATA 05.08
PROJEKTOWAŁ	mgr inż. arch. ANNA MENTEK		DATA 05.08
SPRAWDZIŁ	mgr inż. arch. LESZEK PYRKOSZ		DATA 05.08