


STAN ISTNIEJĄCY

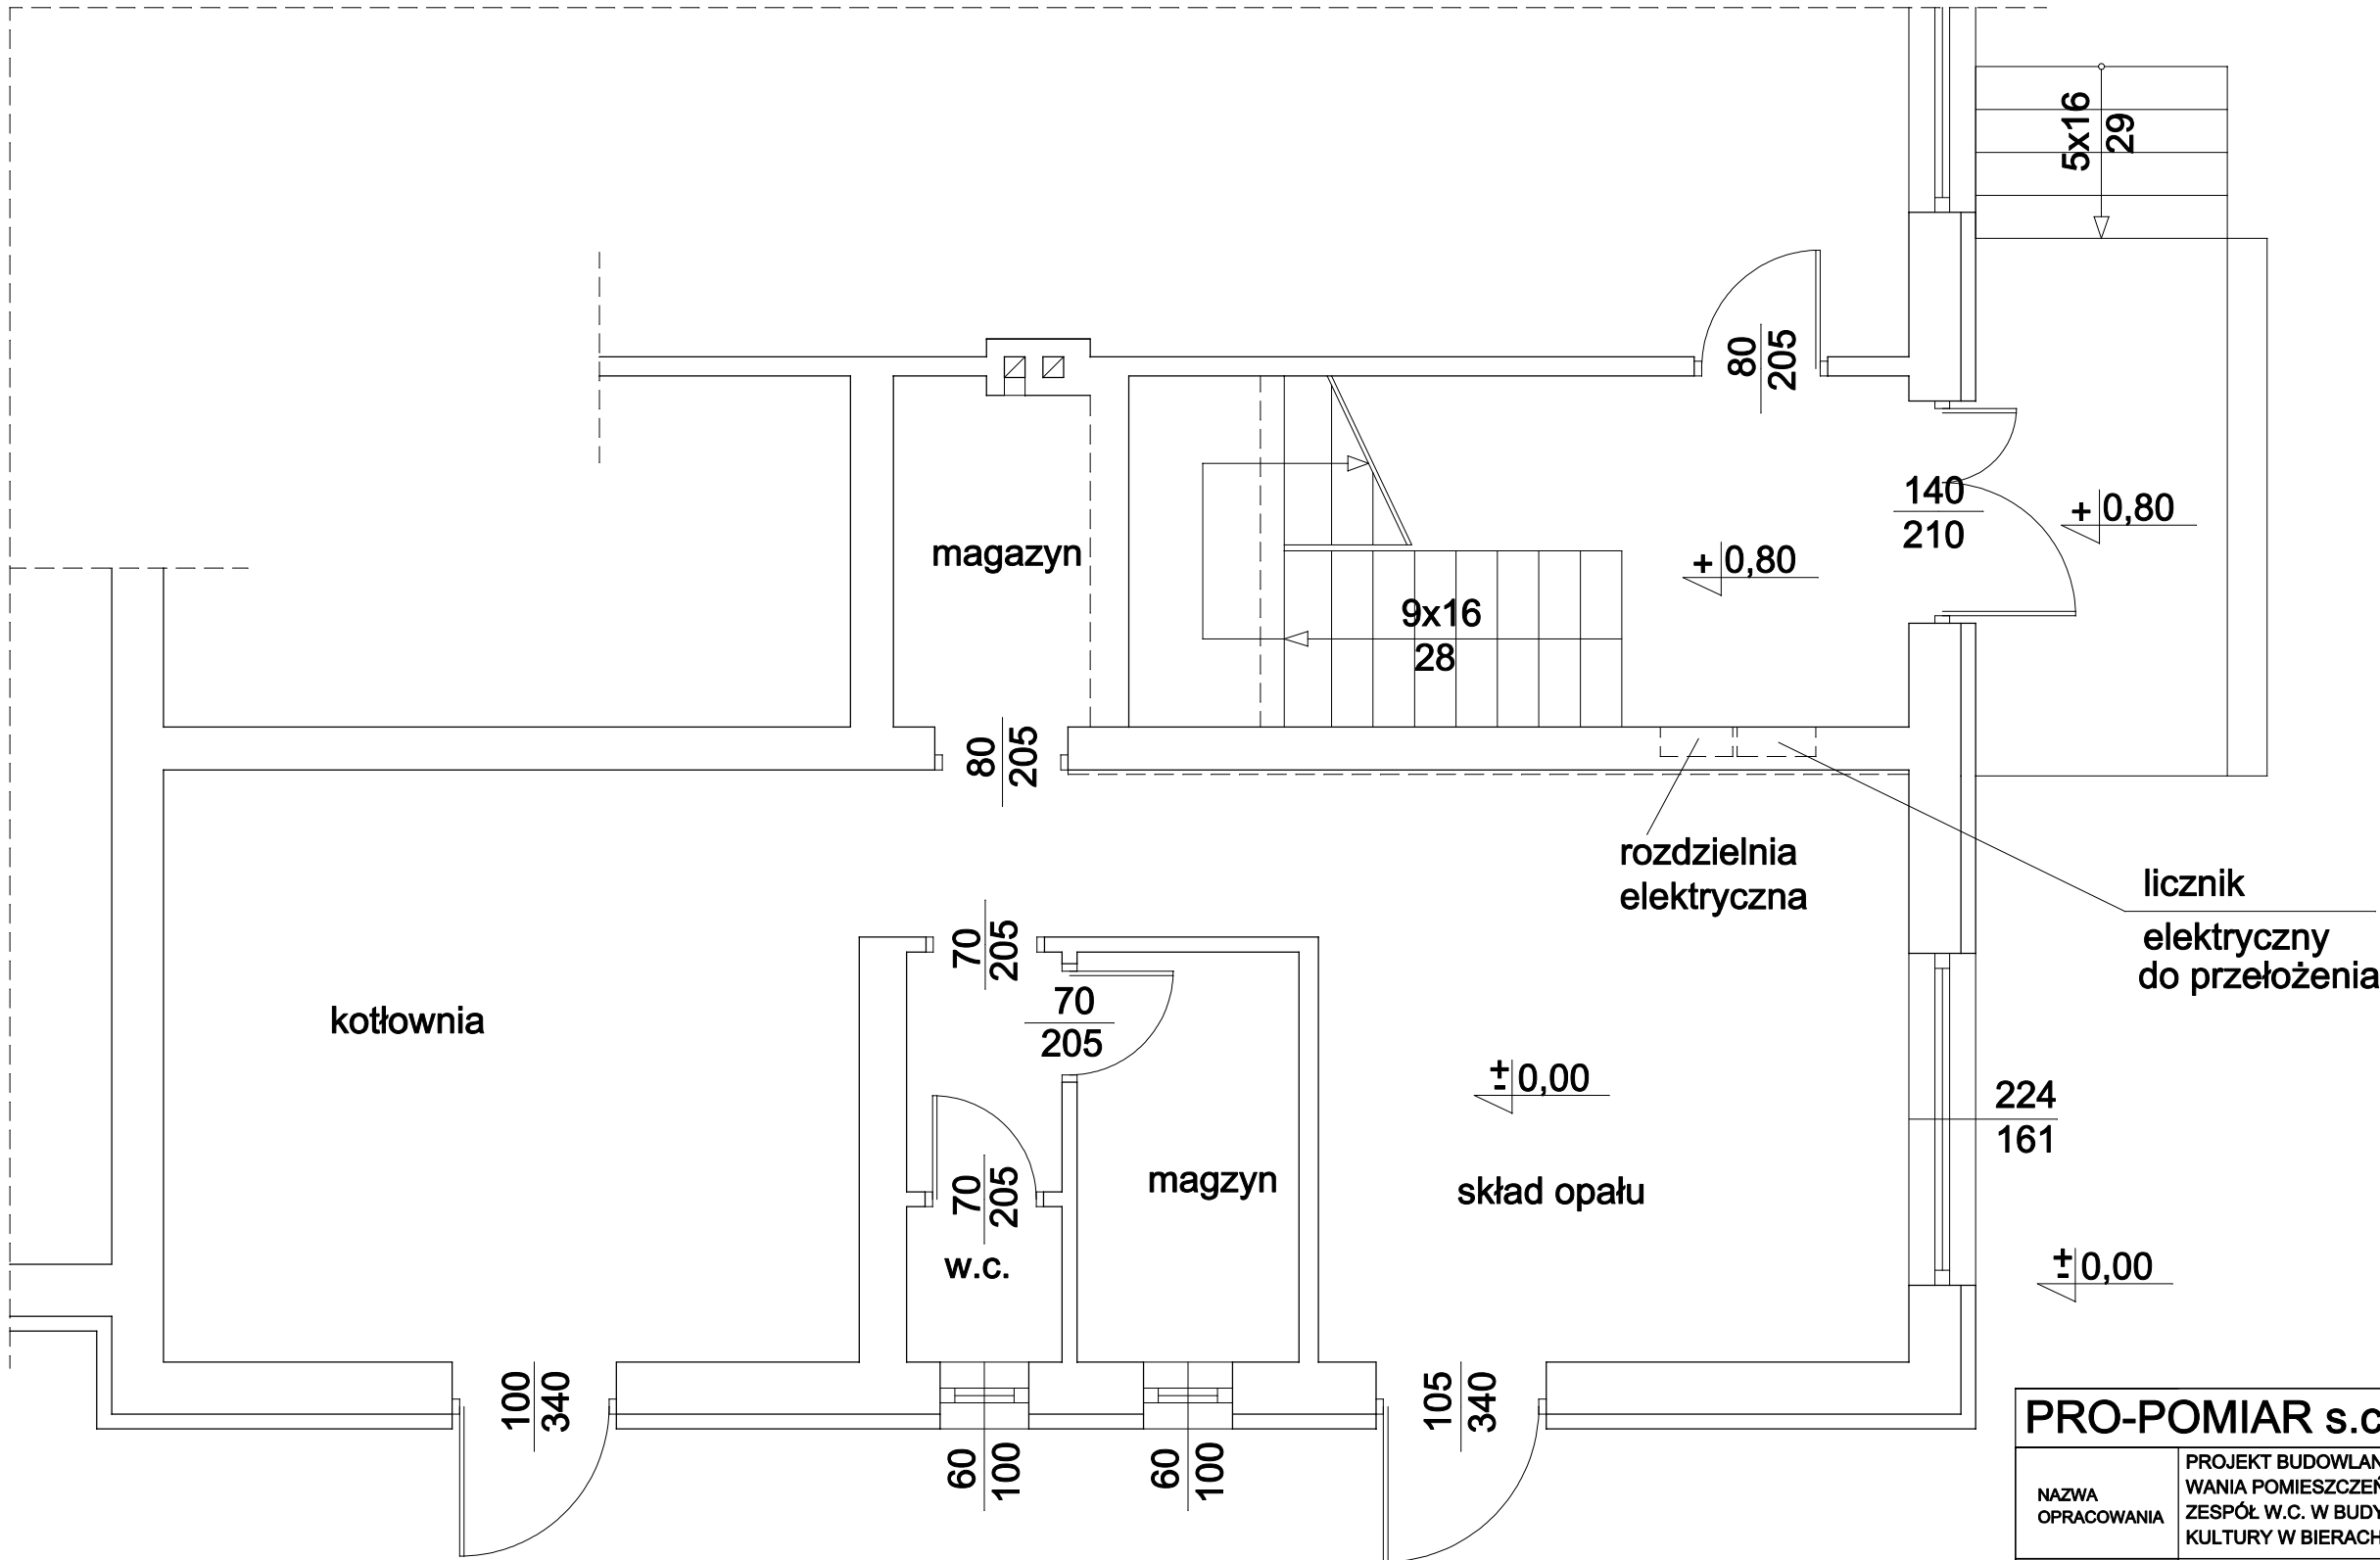

PRO-POMIAR s.c.		ul. Legionów 59 42-200 Częstochowa	
NAZWA OPRACOWANIA	PROJEKT BUDOWLANY ZMIANY SPOSOBU UŻYTKO- WANIA POMIESZCZEŃ PIWNICZNYCH NA SZATNIE I ZESPÓŁ W.C. W BUDYNKU GMINNEGO OŚRODKA KULTURY W BIERACH.		
PRZEDMIOT RYSUNKU	RZUT PRZYZIEMIA STAN ISTNIEJĄCY	SKALA 1:50	RYS. 1
OPRACOWAŁ	mgr inż. MARIUSZ ŻYŻNOWSKI		DATA 05.08
PROJEKTOWAŁ	mgr inż. arch. ANNA MENTEK		DATA 05.08
SPRAWDZIŁ	mgr inż.arch. LESZEK PYRKOSZ		DATA 05.08