



KŁADKA W MAZAŃCOWICACH
STAN DOCEŁOWY

WIDOK Z BOKU
1:50

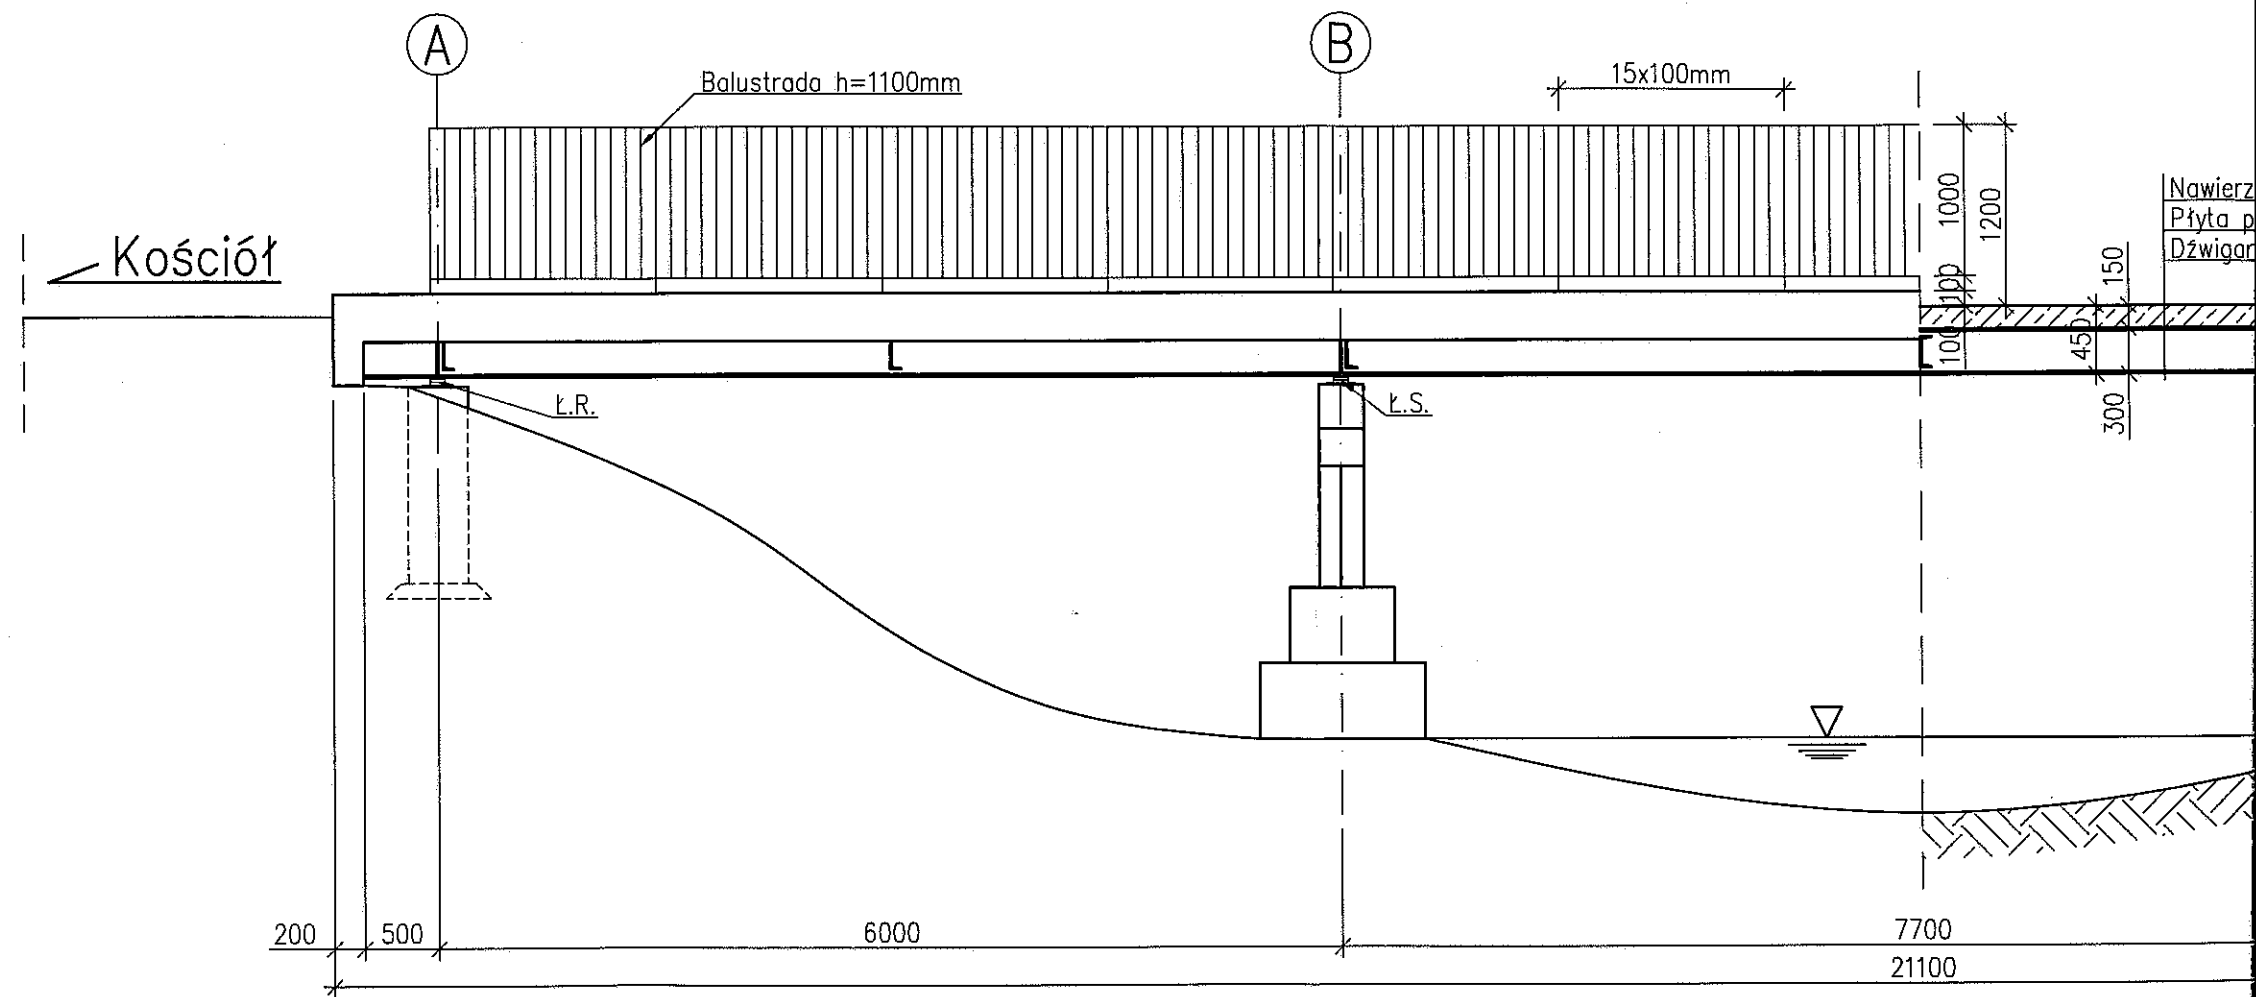

PRZĘKRÓJ PODŁUŻNY

1:50

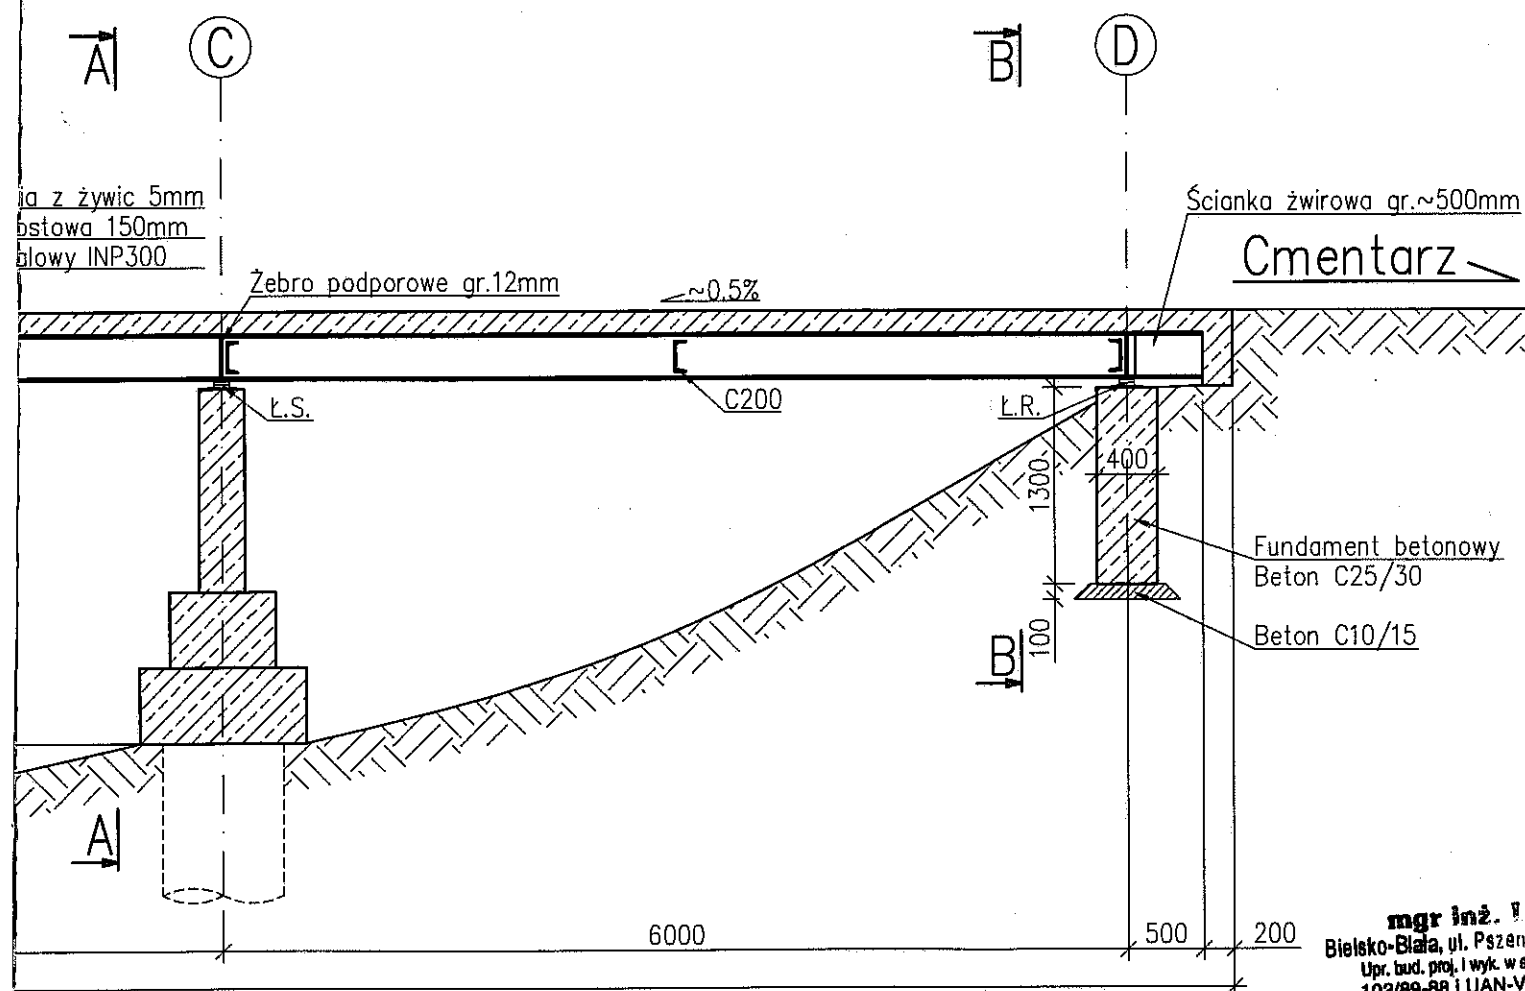

- UWAGA:
- Po wykonaniu rozbiórki należy sprawdzić posadowienie mostu na przyczółkach
 - W przypadku słabych fundamentów należy wykonać nowe posadowienie (fundament betonowy)

UWAGA:

- Dla nowoprojektowanego obiektu mostowego poziom 0,000 przyjąć nad podporą A

mgr inż. Lech Marcisz
 Bielsko-Biała, ul. Pszenna 18, tel. (033) 812-47-07
 Upr. bud. proj. i wyk. w spec. MOSTY bez ograniczeń
 102/89-88 i UAN-VI-1227/120/88 UW 6-B
 Upr. bud. proj. i wyk. w spec. KONSTR.-BUD.
 bez ograniczeń
 103/89-88 i 8/2001 UW K-cb

Inwestor:		Biurowisko:	
Urząd Gminy Jasienica Jasienica 159 43-385 Jasienica		Usługi projektowe Lech Marcisz Bielsko-Biała ul. Pszenna 18	
Nazwa obiektu budowlanego:			Branża:
Projekt Wykonawczy remontu kładki dla pieszych na potoku Wapiennica (Obiekt LNI 12) w sołectwie Mażanów koło kościoła			konstrukcyjna
			Stadium:
			PW
Adres obiektu budowlanego:	Miejscowość:	Powiat:	Województwo:
	Mażanów	bielski - grodzki	śląskie
Nazwa rysunku:			Data:
KŁADKA W MAŻANÓWICACH STAN DOCELOWY			Lipiec 2008
			Skala:
			1:50
Funkcja:	Imię i nazwisko	Specjalność	Podpis
Projektant:	mgr inż. Lech MARCISZ, upr. nr 102/89	Mostowa	
Opracował:	mgr inż. Radosław SUWAJ		
Asystent:	mgr inż. Tomasz GALIŃSKI		
Asystent:	mgr inż. Amadeusz MACIOCHA		