



## RAMA R-1

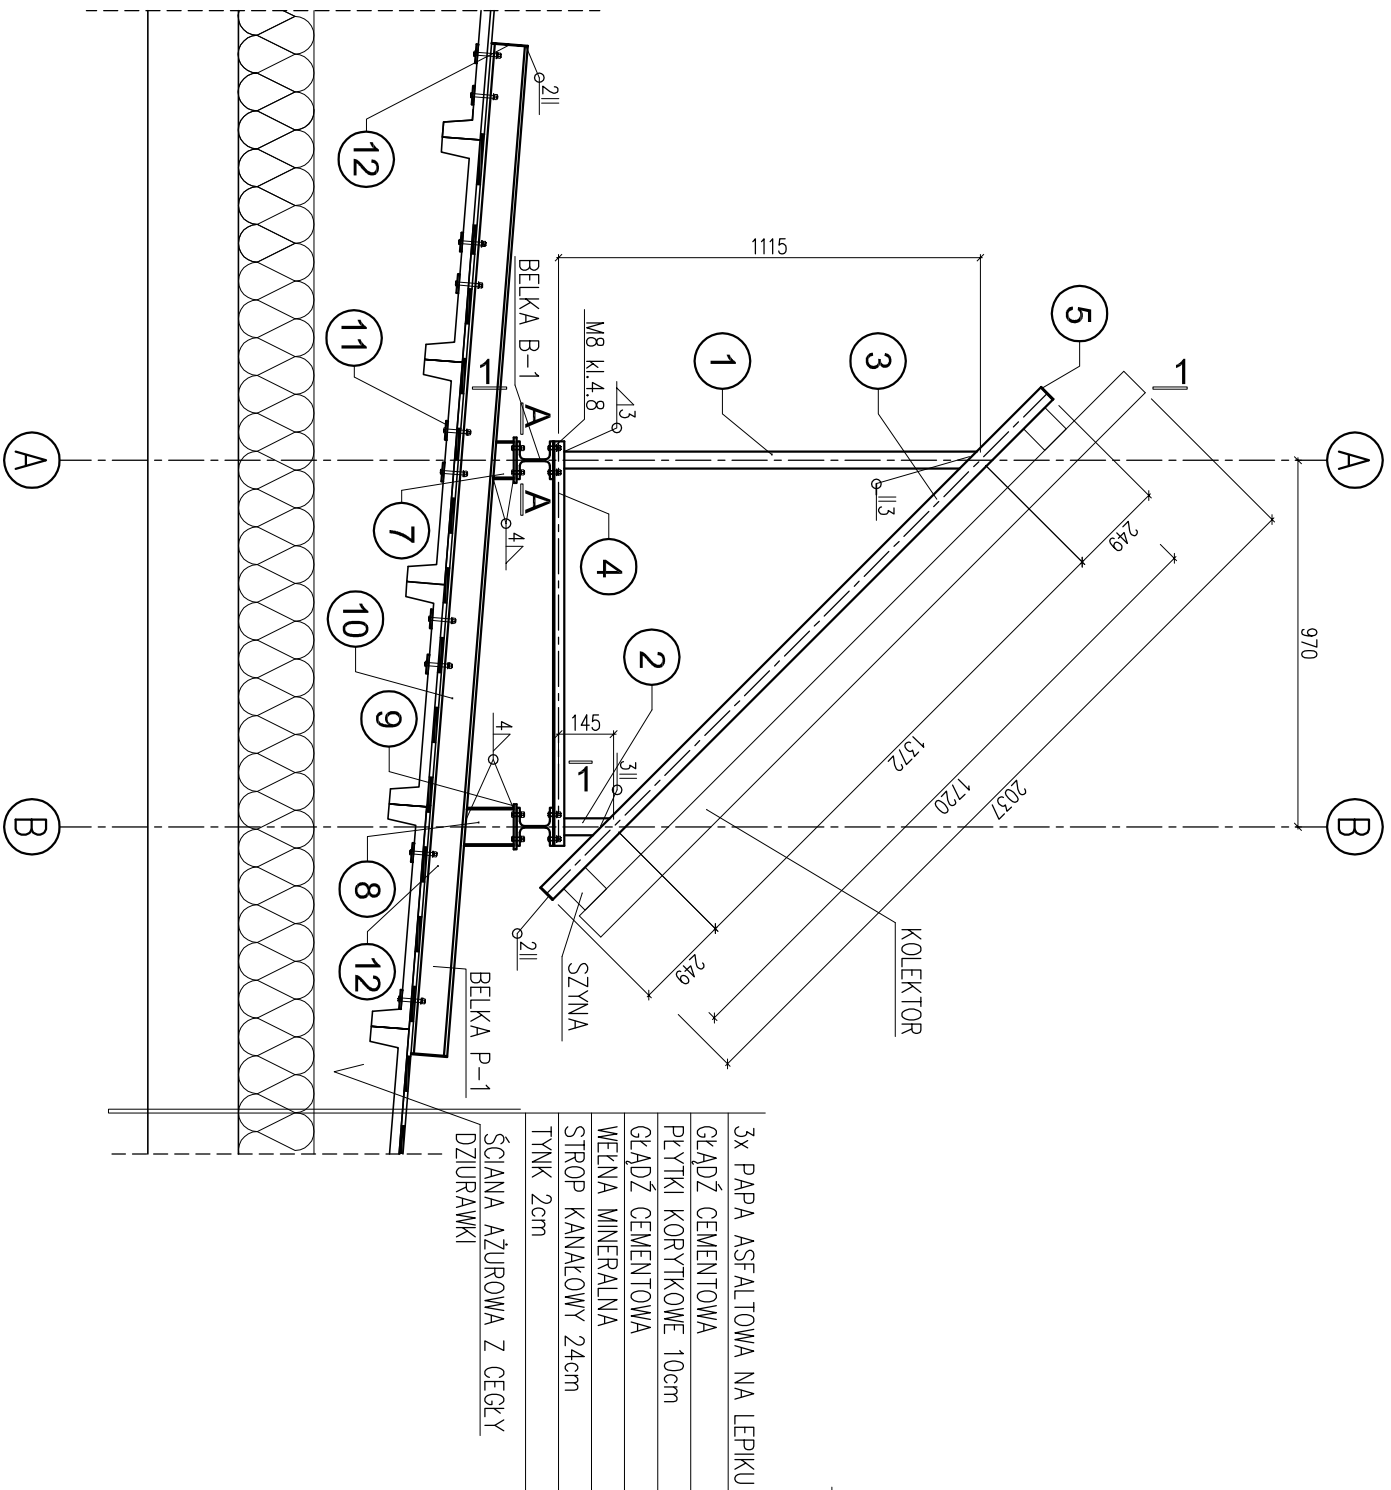


# PRZEKÓJ A-A


SKALA 1:10

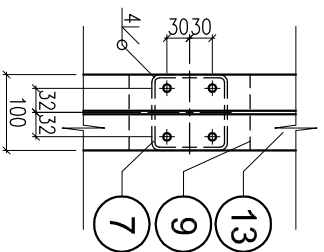

## RAMA R-1

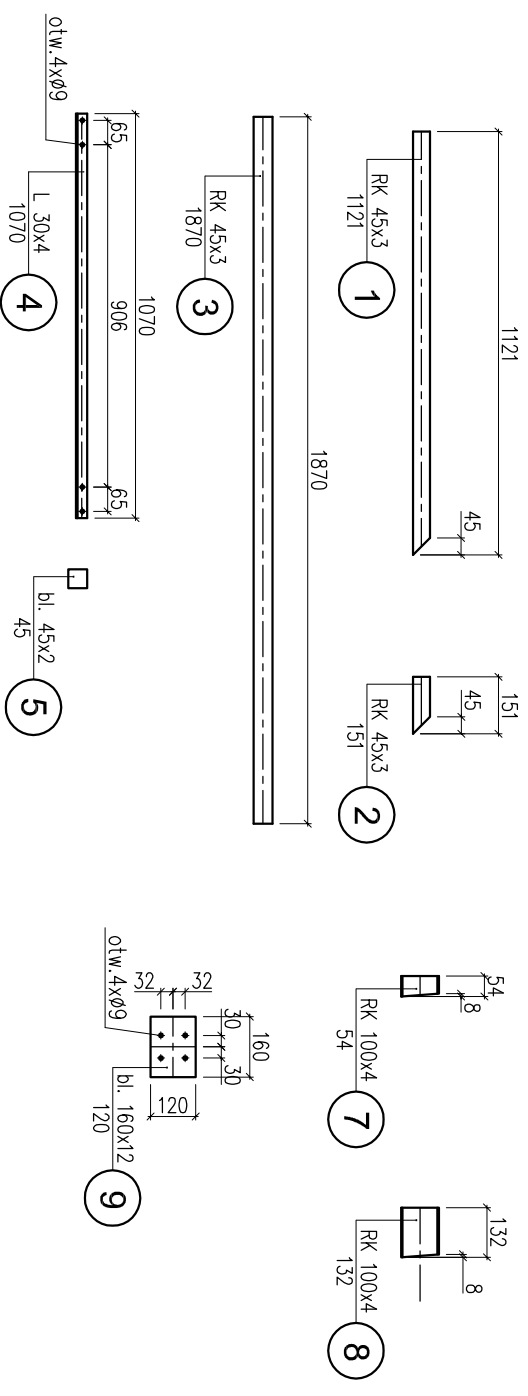

## BELKA P-1

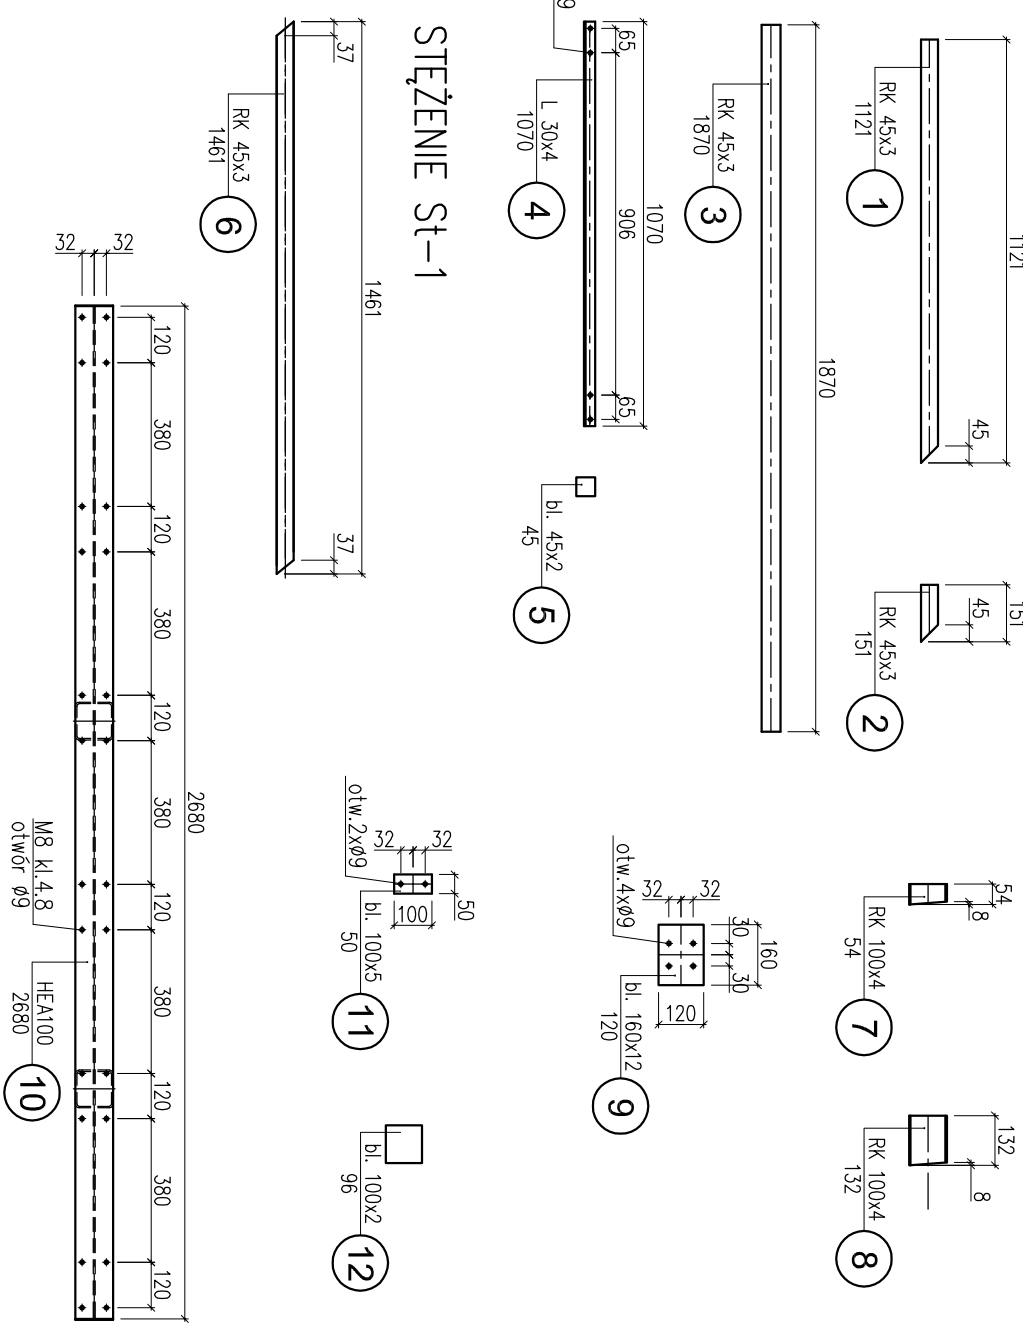

TEMAT    Projekt modernizacji instalacji przygotowania ciepłej wody użytkowej w oparciu o zastosowanie systemu solarnego			
INWESTOR  URZĄD GMINY ul. JASIEINICA 159 43-385 JASIEINICA	LOKALIZACJA	ZAKRES	FORMAT
	ZOZ w JASIEINICY 43-385 JASIEINICA	KONSTRUKCJA WSPORCZA POD 15 KOLEKTORÓW	
	DATA 02-05-2008	BRANŻA KONSTRUKCJA	
PROJEKTANT	PODPIS	STADIUM	SKALA
		PROJEKT BUDOWLANY	1:20
		TEMAT RYSUNKU RYSUNEK WYKONAWCZY ELEMENTÓW KONSTRUKCJI WSPORCZEJ	NR RYSUNKU  <b>K-2</b>