


PRZEKÓJ 1-1


SKALA 1:20

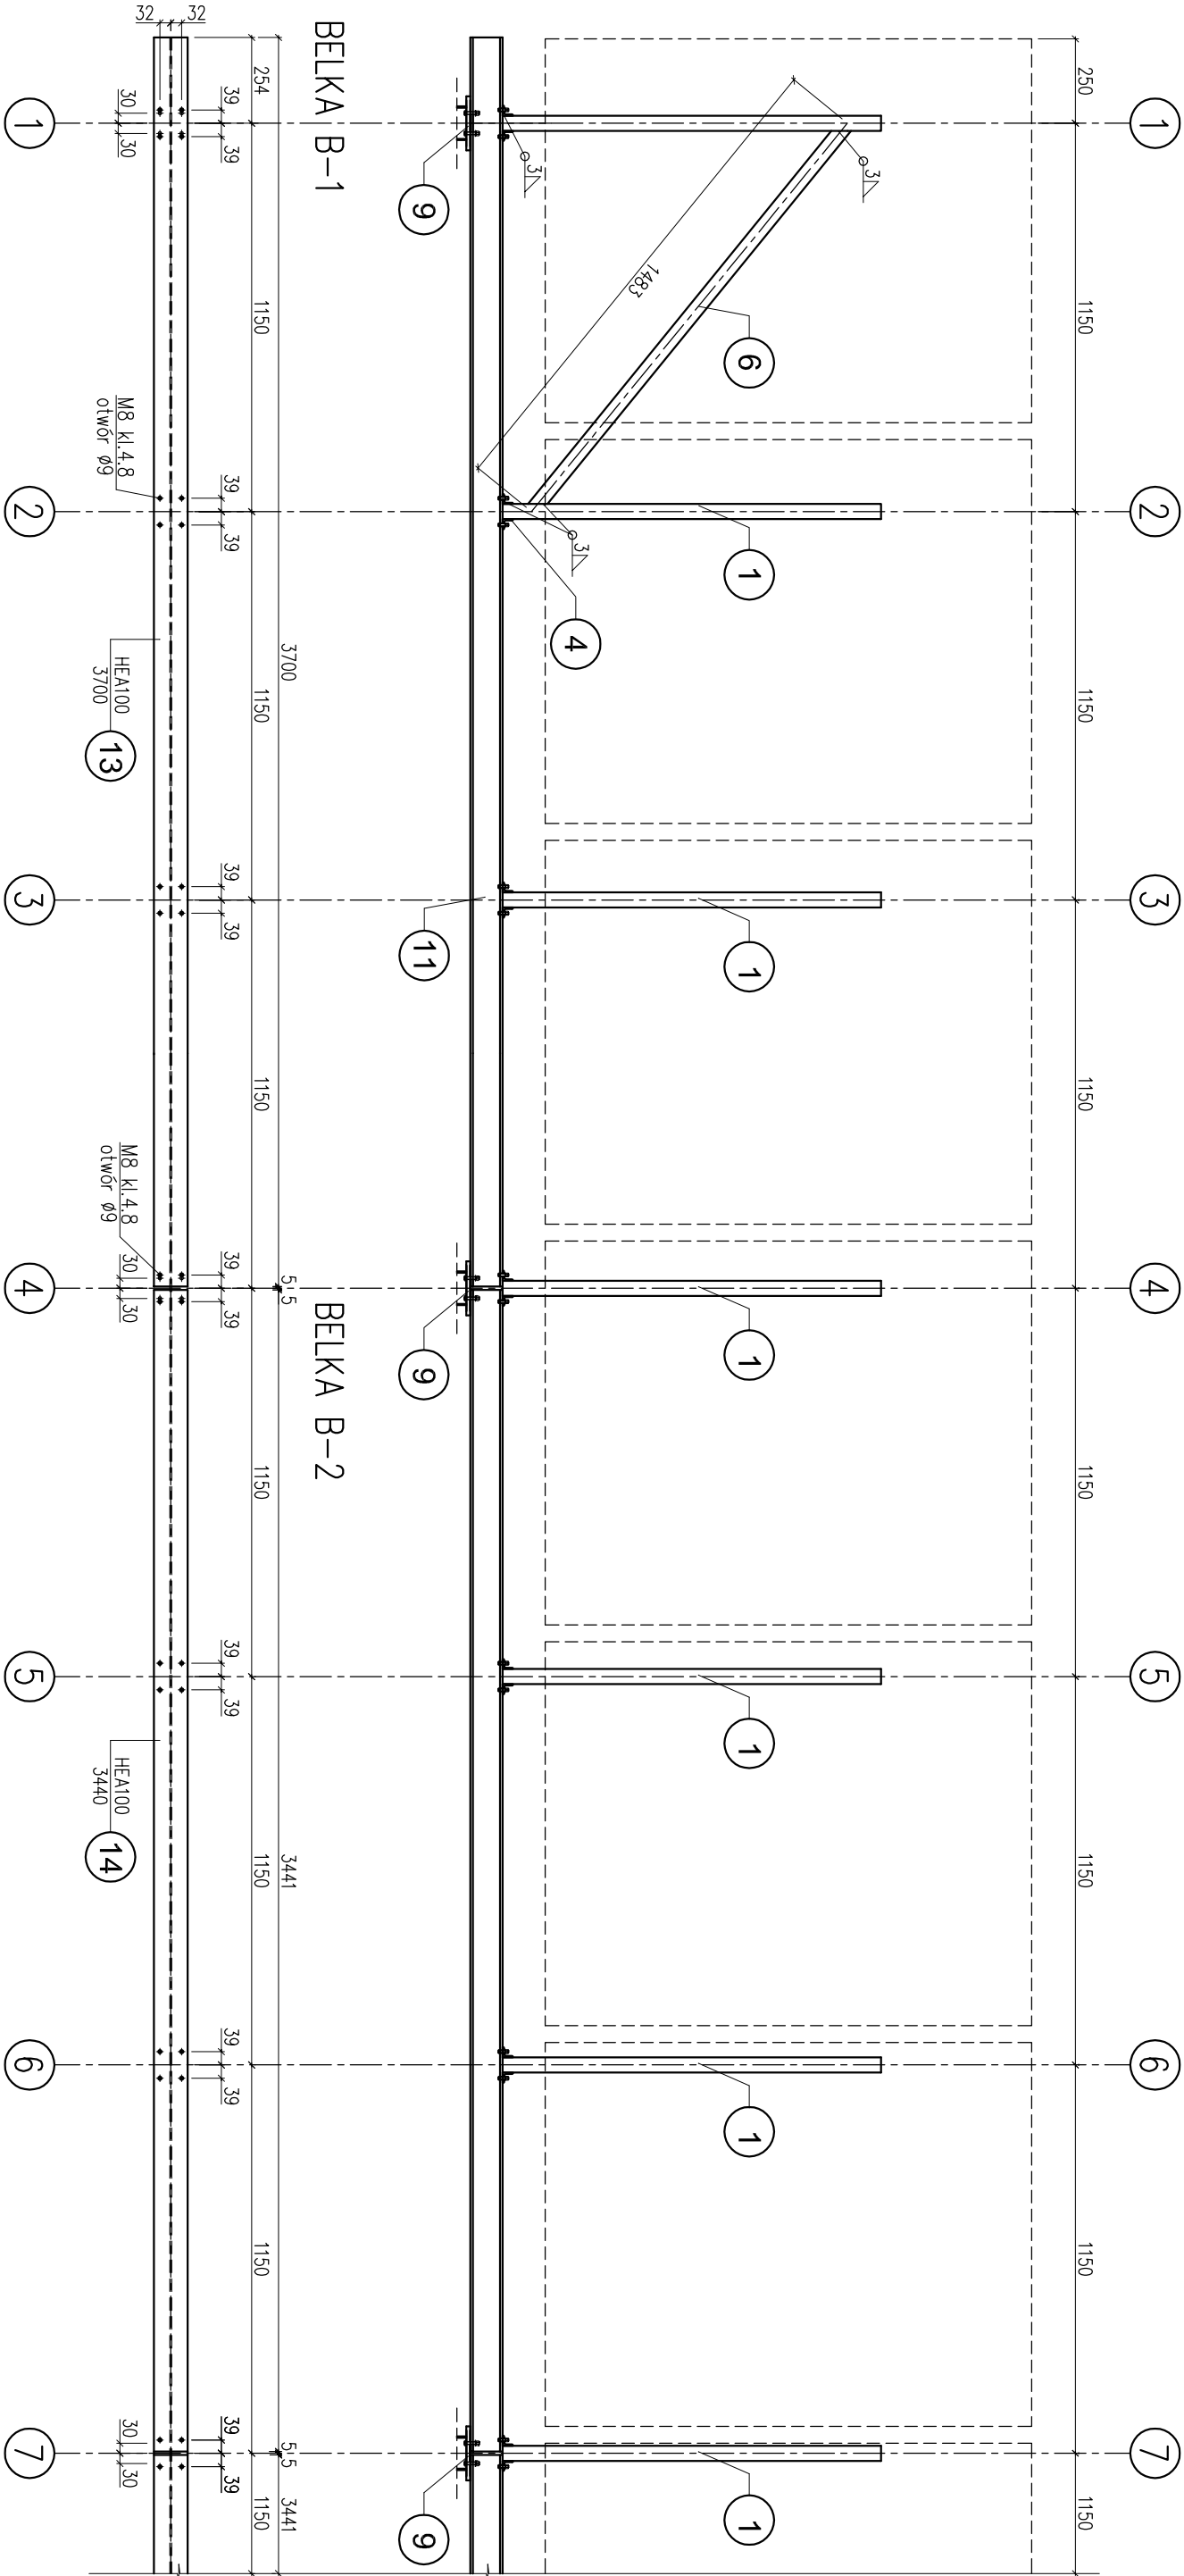


DETALE ARCHITEKTONICZNE

SKALA 1:10

ROZPATRYWAĆ ŁĄCZNIE Z RYSUNKIEM K-2

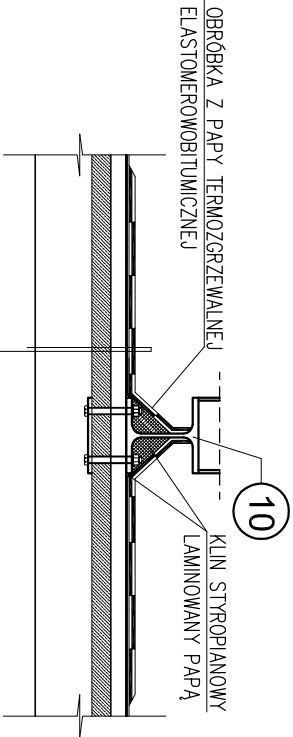

PAPA TERMIZOWALNA  
ISTNIEJĄCE WARSTWY IZOLACJI  
BETON WYRÓWNAWCZY  
PŁYTA KORYTKOWA

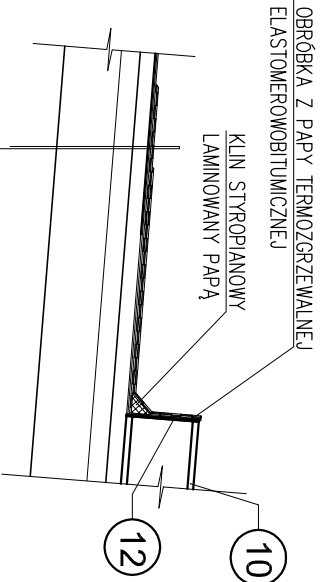

PAPA TERMIZOWALNA  
PAPA TERMIZOWALNA  
ISTNIEJĄCE WARSTWY IZOLACJI  
BETON WYRÓWNAWCZY  
PŁYTA KORYTKOWA

TEMAT		Projekt modernizacji instalacji przygotowania ciepłej wody użytkowej w oparciu o zastosowanie systemu solarnego	
INWESTOR		URZĄD GMINY ul. JASIEŃNICA 159 43-385 JASIEŃNICA	
LOKALIZACJA		ZÓŻ W JASIEŃNICY 43-385 JASIEŃNICA	
DATA		02-05-2008	
PROJEKTANT		PODPIS	
ZAKRES		KONSTRUKCJA WSPORCZA POD 15 KOLEKTORÓW	
BRANŻA		KONSTRUKCJA	
STADIUM		PROJEKT BUDOWLANY	
FORMAT		A3	
TEMAT RYSUNKU		RYSUNEK WYKONAWCZY ELEMENTÓW KONSTRUKCJI WSPORCZEJ	
NR RYSUNKU		SKALA 1:20	
HYDROIZOLACJA		K-3	