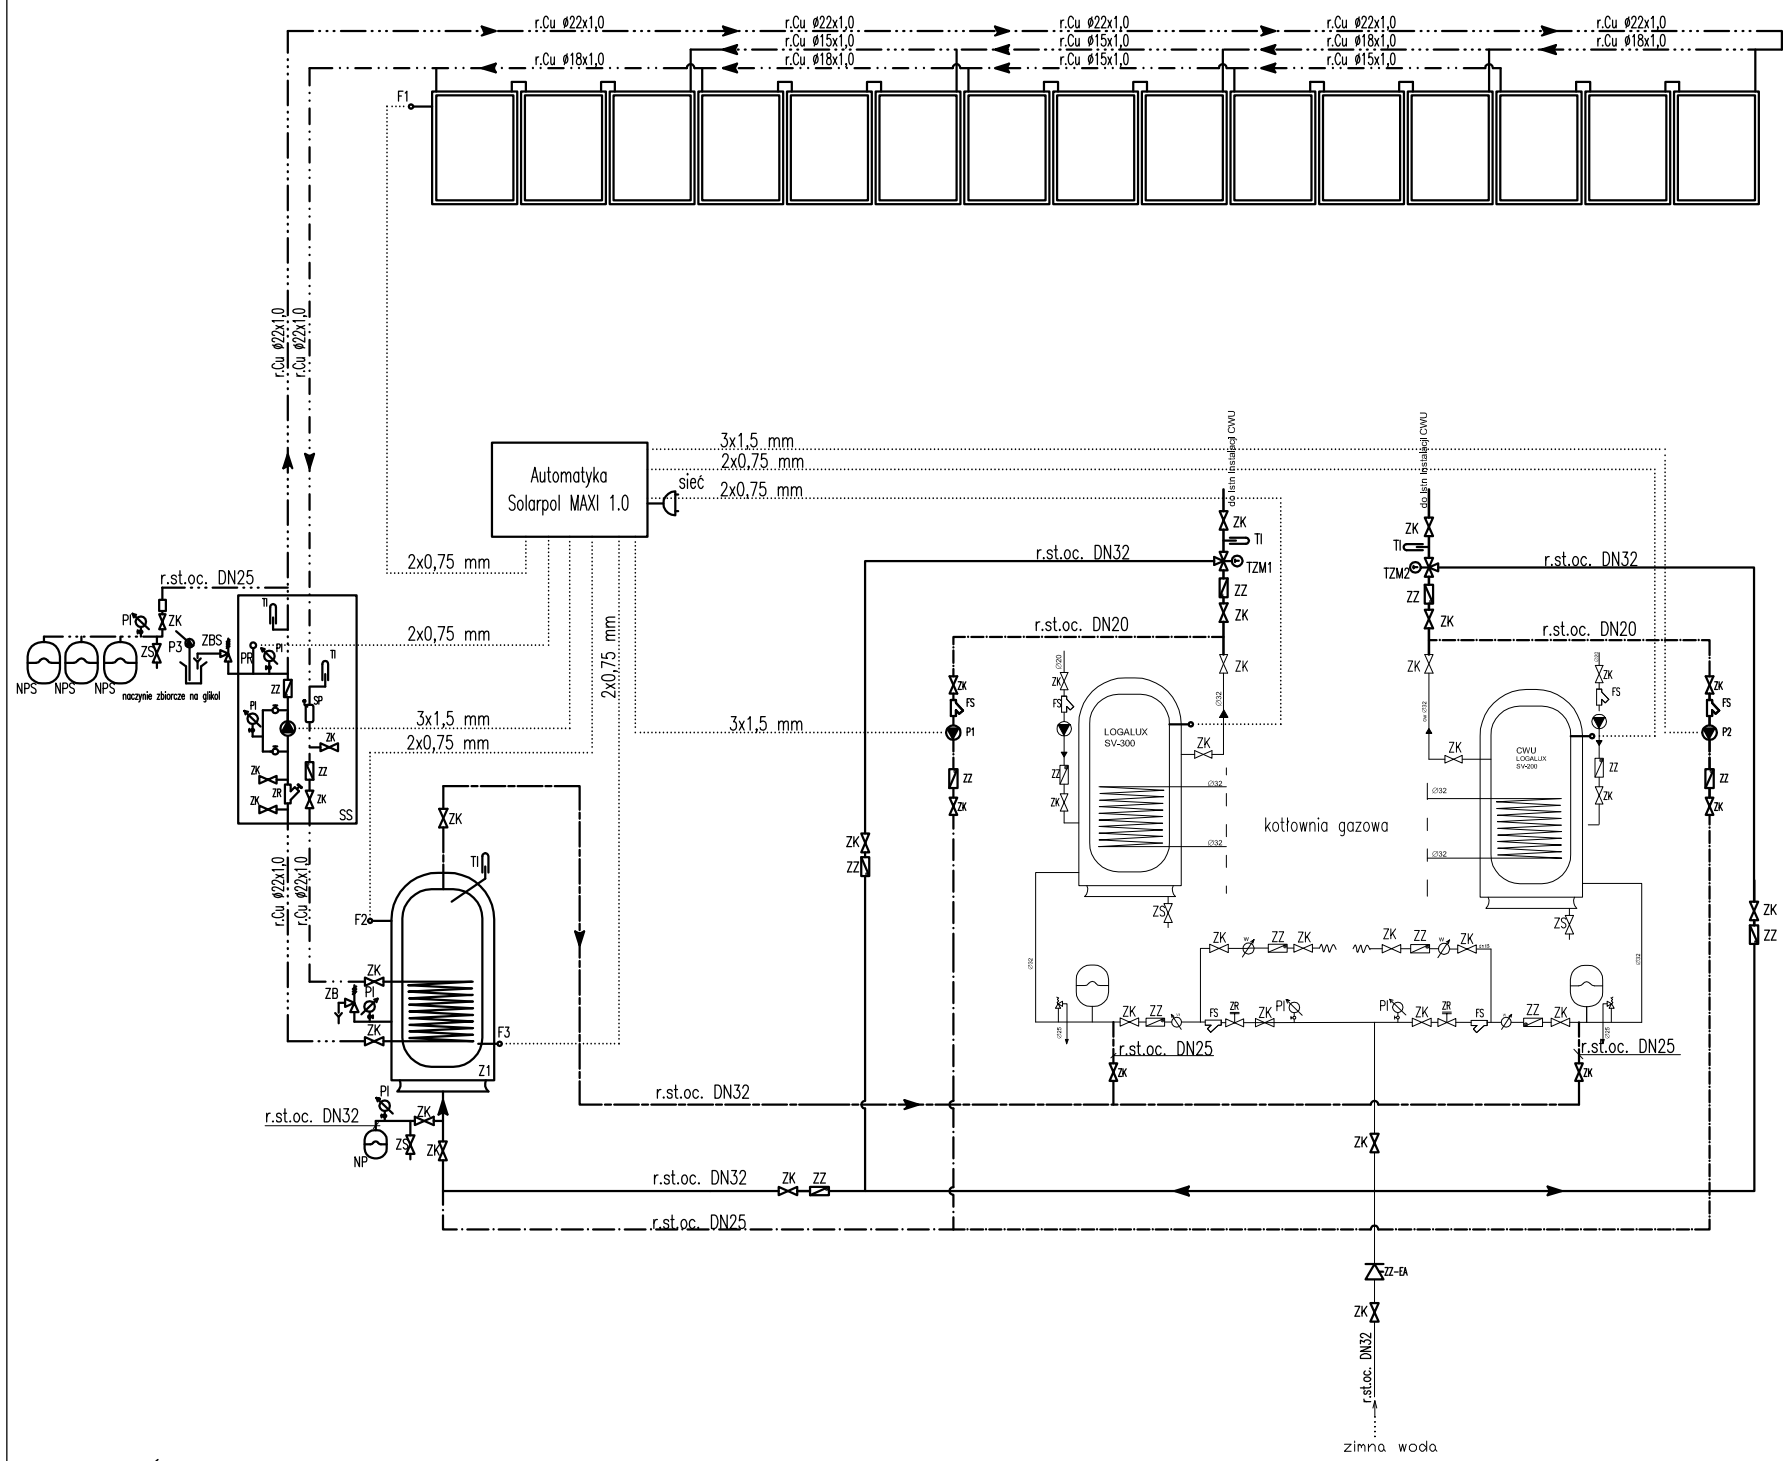

OZNACZENIA PRZEWODÓW:

- Zasilanie instalacji solarnej (glikol wysokotemperaturowy)
- Powrót instalacji solarnej (glikol niskotemperaturowy)
- Zasilanie układu ciepłą wodą z instalacji solarnej
- Układ podmieszania do zasobników solarnych
- Przewody wody zimnej
- Przewody instalacji elektrycznej
- Istniejące instalacje oraz urządzenia nie objęte projektem

OBJAŚNIENIE SYMBOLI:

Z1 – zasobnik c.w.u. Austria Email VT–N 1500 FRM
NPS – naczynie przeponowe REFLEX S50
NP – naczynie przeponowe REFLEX DE200
SS – kompletna stacja solarna Solarpol K.15
ZB – zawór bezpieczeństwa SYR 2115 14mm/6bar
ZBS – solarny zawór bezpieczeństwai solarny SYR 2115 14mm/6bar
P1 – pompa podmieszania UPS 25–40B
P2 – pompa podmieszania UPS 25–40B
P3 – pompa skrzydełkowa Leszno LFP typ S 0/2

ZK – zawór kulowy
TI – termometr
PI – manometr
FS – filtr siatkowy
ZS – zawór spustowy
ZZ – zawór zwrotny
ZO – zawór odpowietrzający
ZZ–EA – zawor antyskazeniowy EA–RV277 DN32
F1– F3 – czujniki temperatury
TZM1,TZM2 – trójdrogowy zawór mieszający Honeywell typ.V5433A1031 DN20 z siłownikiem M6063L1009

ZO – zawór odpowietrzający tylko do uruchomienia instalacji

r.Cu – rura miedziana (ø średnica zewnętrzna x grubość ścianki)
r.st.oc. – rura ze stali ocynkowanej (ø średnica nominalna rury)

SOLARPOL POLSKIE CENTRUM ENERGII ODNAWIALNEJ ul. Zagumnie 49, 32–440 Sułkowice				
	Imię i nazwisko	Nr Upr.	Podpis	Data
Opracował	mgr inż. Bogdan Tylka mgr inż. Anna Darowska mgr inż. Marta Leśniak Tomasz Michałczak			05.2008
Projektował	mgr inż. Lesław Gębski	4318/61,285/93		05.2008
Sprawdził	mgr inż. Wanda Piekarczyk	321/78		05.2008
Format A3	Obiekt: Ośrodek Zdrowia w Jasienicy			Faza Proj. bud.
Skala –––	Temat: Schemat technologiczny i AKPiA systemu solarnego złożonego ze 15 kolektorów słonecznych			Nr rys. 06

Opracowanie chronione Ustawą o prawie autorskim i prawach pokrewnych (Dz.U.Nr 24/94 poz. 83 z dnia 4 lutego 1994r.)