


ZMIANA FRAGMENTU PLANU ZAGOSPODAROWANIA PRZESTRZENNEGO GMINY JASZENICA SKALA 1:1000 DLA SOŁECTWA MAZAŃCOWICE - pgr 795/28

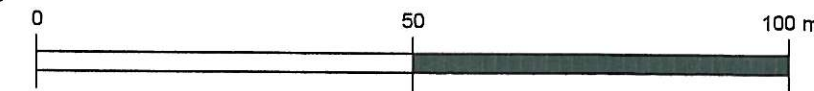

OBJAŚNIENIA:

I. OZNACZENIA STANOWIĄCE USTALENIA PLANU

- GRANICA OBSZARU OBJĘTEGO ZMIANĄ PLANU
- LINIE ROZGRANICZAJĄCE TERENY O RÓŻNYM PRZEZNACZENIU LUB RÓŻNYCH ZASADACH ZAGOSPODAROWANIA
- NIEPRZEKRACZALNA LINIA ZABUDOWY
- MN TERENY ZABUDOWY MIESZKANIOWEJ JEDNORODZINNEJ
- KD TERENY DROGI DOJAZDOWEJ

II. OZNACZENIA INFORMACYJNE NIE STANOWIĄCE USTALEŃ ZMIANY PLANU

USTALENIA OBOWIĄZUJĄCEGO PLANU MIEJSCOWEGO DLA TERENÓW PRZYLEGAJĄCYCH DO OBSZARU OBJĘTEGO ZMIANĄ PLANU

- MN TERENY ZABUDOWY JEDNORODZINNEJ
- MM TERENY ZABUDOWY ZAGRODOWEJ I JEDNORODZINNEJ
- UO TERENY USŁUG OŚWIATY
- LS TERENY LASÓW
- RP TERENY UPRAW POŁOWYCH
- ISTNIEJĄCE LINIE ELEKTROENERGETYCZNE 15kV
- KD DROGI DOJAZDOWE

WYRYS ZE STUDIU UWARUNKOWAŃ I KIERUNKÓW
ZAGOSPODAROWANIA PRZESTRZENNEGO
GMINY JASZENICA


SKALA 1 : 10 000

- OBSZAR OBJĘTY PLANEM
- TERENY ZABUDOWY MIESZKANIOWEJ EKSTENSYWNEJ I REZYDENCJONALNEJ



Załącznik nr 1
do uchwały nr XXVI/131
Rady Gminy Jaszenica
z dnia 06.11.2008r.

PRZEWODNICZĄCY RADY
Jerzy Czudek

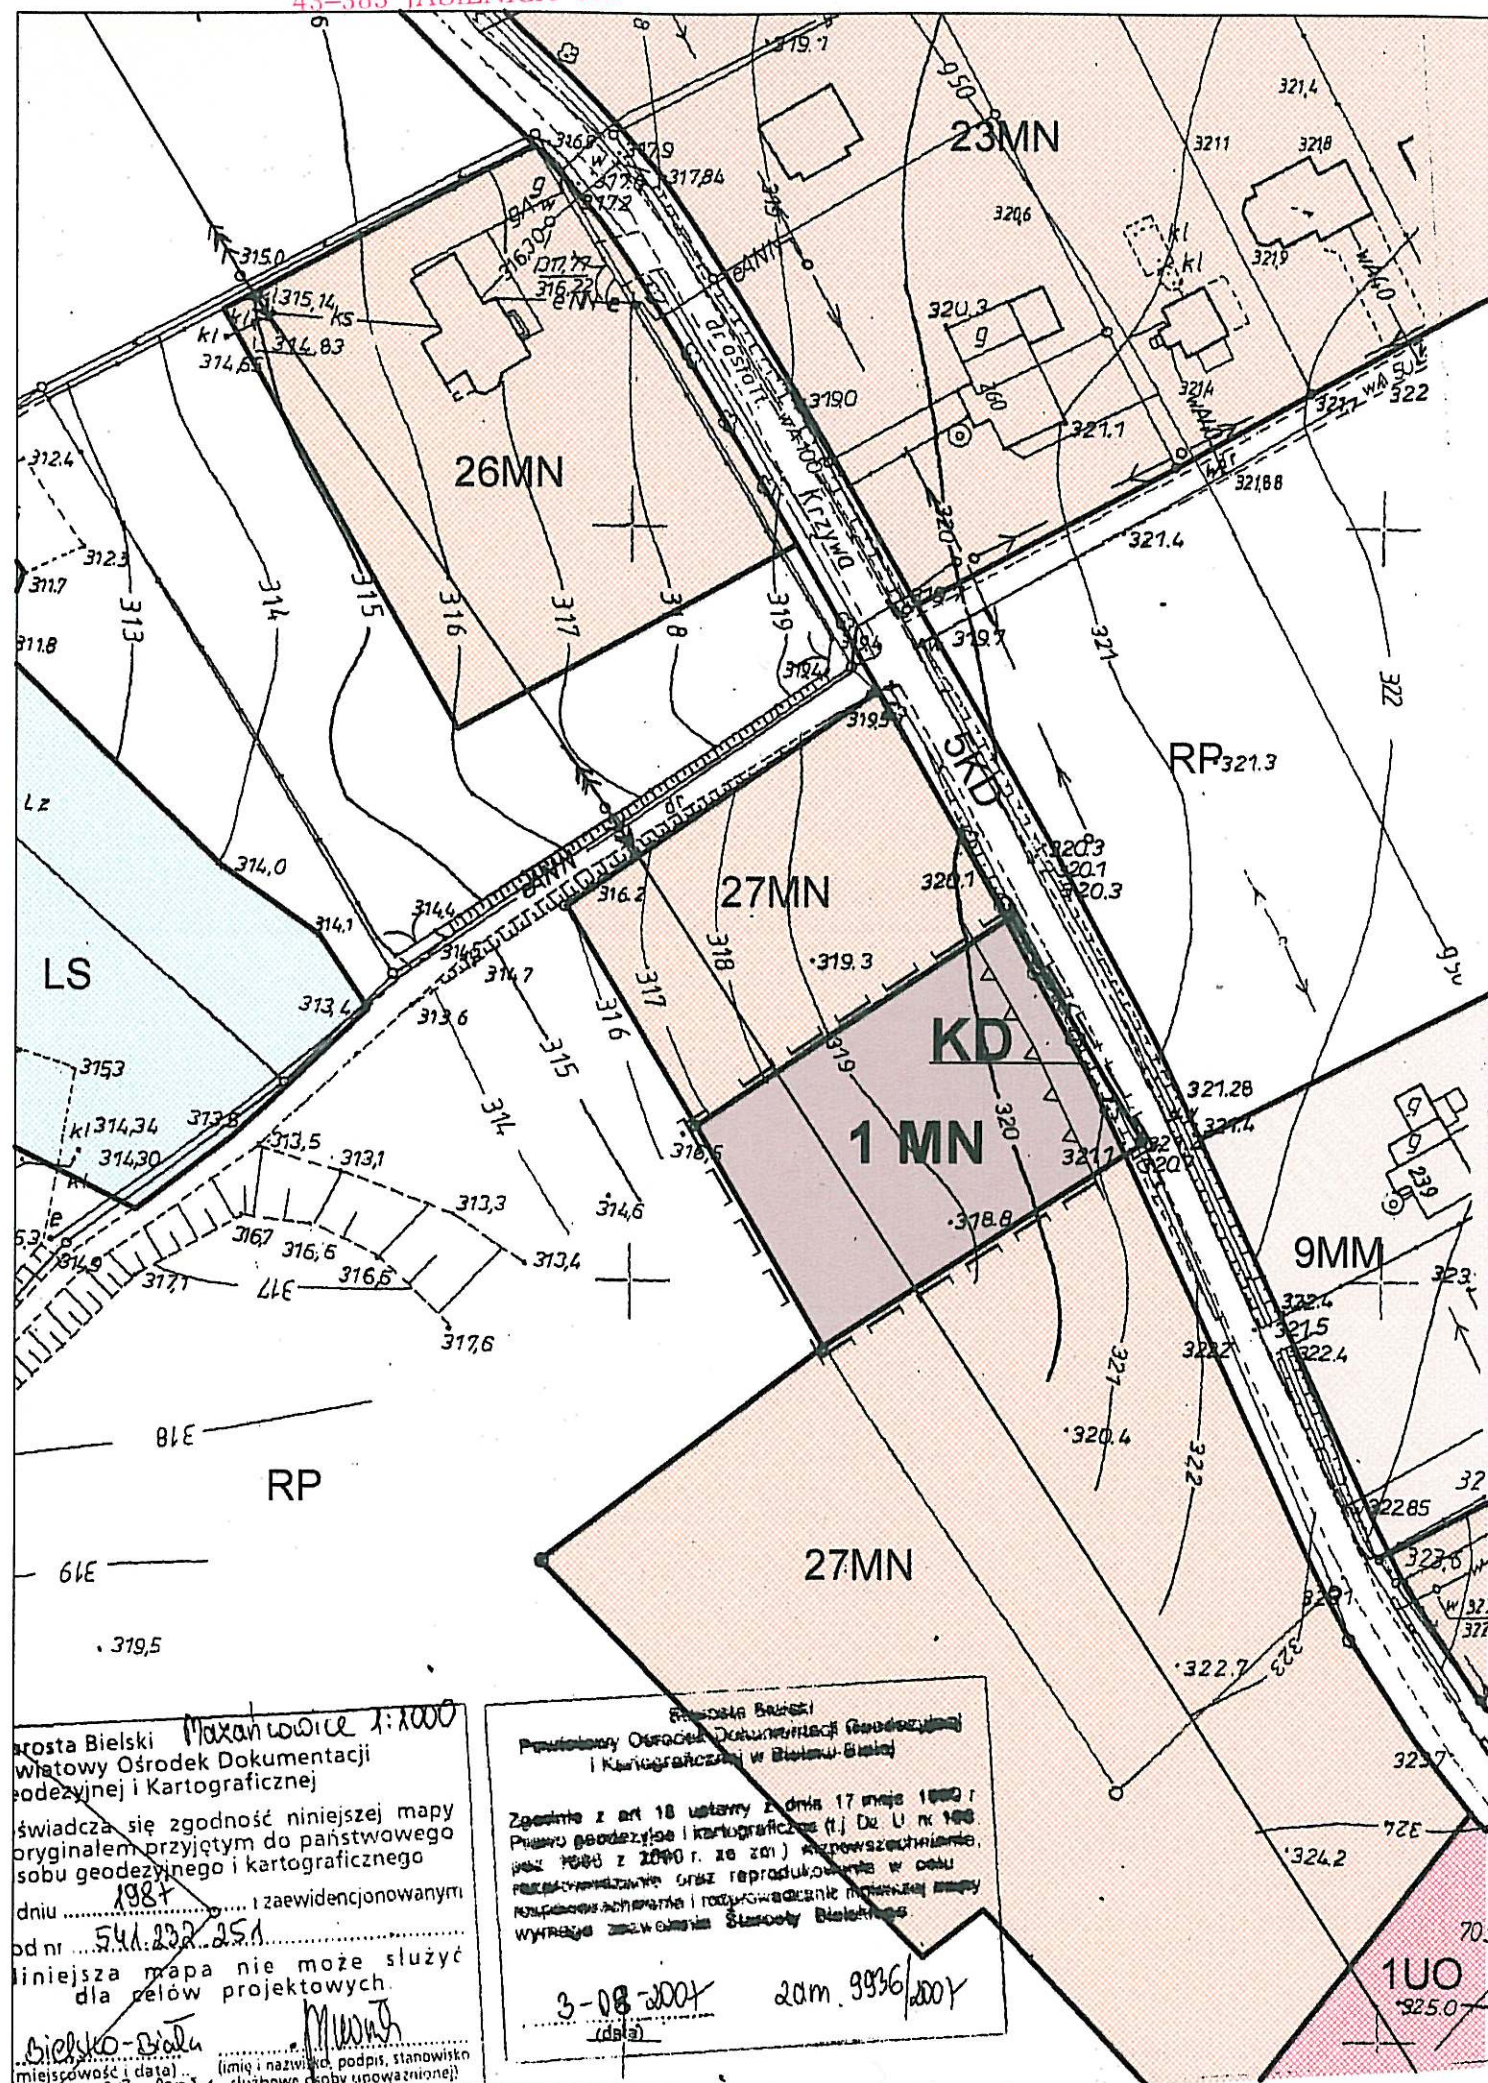

Arysta Bielski
Wieloletni Ośrodek Dokumentacji Geodezyjnej i Kartograficznej
Świadczy się zgodność niniejszej mapy oryginalnej z mapą państwową geodezyjną i kartograficzną z dnia 1984 r. z zaawidencjonowanym dnem 5.11.2004 r. niniejsza mapa nie może służyć dla celów projektowych.
Bielsko-Biala

Pracownia Bielski
Pracownia Ośrodek Dokumentacji Geodezyjnej i Kartograficznej w Bielsku-Białym
Zgodnie z art 18 ustawy z dnia 17 maja 1980 r. Prawo geodezyjne i kartograficzne (t.j. Dz. U. nr 146 z 1980 r. z późn. zm.) niniejszym oświadczam, że niniejsza mapa jest zgodna z mapą państwową geodezyjną i kartograficzną z dnia 1984 r. z zaawidencjonowanym dnem 5.11.2004 r. niniejsza mapa nie może służyć dla celów projektowych.
3-08-2004 20m.9936/2004