


# ZMIANA FRAGMENTU PLANU ZAGOSPODAROWANIA PRZESTRZENNEGO GMINY JASIENICA DLA SOŁECTWA MAŻANÓW - pgr 334/6, 324/6

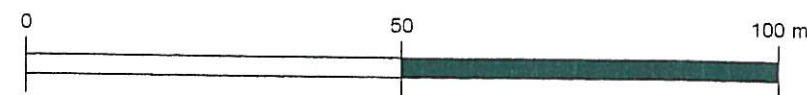

SKALA 1:1000


## OBJAŚNIENIA:

### I. OZNACZENIA STANOWIĄCE USTALENIA PLANU

- GRANICA OBSZARU OBJĘTEGO ZMIANĄ PLANU
- LINIE ROZGRANICZAJĄCE TERENY O RÓŻNYM PRZEZNACZENIU LUB RÓŻNYCH ZASADACH ZAGOSPODAROWANIA
- TERENY ZABUDOWY MIESZKANIOWEJ ZAGRODOWEJ I JEDNORODZINNEJ

WYRYS ZE STUDIUM UWARUNKOWAŃ I KIERUNKÓW ZAGOSPODAROWANIA PRZESTRZENNEGO GMINY JASIENICA  
SKALA 1 : 10 000

- PROJEKTOWANA ZMIANA PLANU
- TERENY ZABUDOWY MIESZKANIOWEJ JEDNORODZINNEJ INTENSYWNEJ

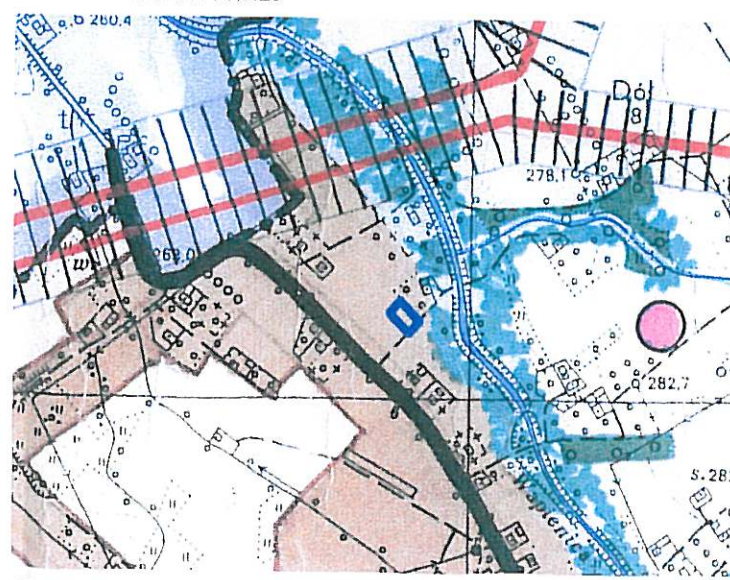

### II. OZNACZENIA INFORMACYJNE NIE STANOWIĄCE USTALEŃ ZMIANY PLANU

USTALENIA OBOWIĄZUJĄCEGO PLANU MIEJSCOWEGO DLA TERENÓW PRZYLEGAJĄCYCH DO OBSZARU OBJĘTEGO ZMIANĄ PLANU

- TERENY ZABUDOWY JEDNORODZINNEJ
- TERENY ZABUDOWY ZAGRODOWEJ I JEDNORODZINNEJ
- TERENY UPRAW POLOWYCH
- TERENY LASÓW
- TERENY RZEK I WÓD OTWARTYCH
- DROGA ZBIORCZA
- DROGI DOJAZDOWE

ZAŁĄCZNIK NR 1  
DO UCHWAŁY NR XXVI/232/2008  
RADY GMINY JASIENICA  
z dnia 6 LISTOPADA 2008 r.

PRZEWODNICZĄCY RADY  
Jerzy Czudek