


ZMIANA FRAGMENTU PLANU ZAGOSPODAROWANIA PRZESTRZENNEGO GMINY JASIEŃNICA DLA SOŁECTWA ŁAZY - pgr 520/10, 527 i części 529/2

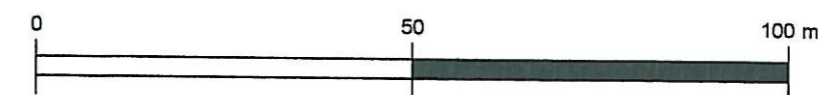

SKALA 1:1000

OBJAŚNIENIA:

I. OZNACZENIA STANOWIĄCE USTALENIA PLANU

- GRANICA OBSZARU OBJĘTEGO ZMIANĄ PLANU
- LINIE ROZGRANICZAJĄCE TERENY O RÓŻNYM PRZEZNACZENIU LUB RÓŻNYCH ZASADACH ZAGOSPODAROWANIA
- NIEPRZEKRACZALNA LINIA ZABUDOWY
- MN TERENY ZABUDOWY MIESZKANIOWEJ JEDNORODZINNEJ

II. OZNACZENIA INFORMACYJNE NIE STANOWIĄCE USTALEŃ ZMIANY PLANU


USTALENIA OBOWIĄZUJĄCEGO PLANU MIEJSCOWEGO DLA TERENÓW PRZYLEGAJĄCYCH DO OBSZARU OBJĘTEGO ZMIANĄ PLANU

- MM TERENY ZABUDOWY ZAGRODOWEJ I JEDNORODZINNEJ
- RP TERENY UPRAW POŁOWYCH
- ISTNIEJĄCE LINIE ELEKTROENERGETYCZNE 15KV
- KL DROGI LOKALNE
- KD DROGI DOJAZDOWE

WYRYS ZE STUDIUM UWARUNKOWAŃ I KIERUNKÓW ZAGOSPODAROWANIA PRZESTRZENNEGO GMINY JASIEŃNICA

SKALA 1 : 10 000

- OBSZAR OBJĘTY PLANEM
- TERENY ZABUDOWY MIESZKANIOWEJ EKSTENSYWNEJ I REZYDENCJONALNEJ

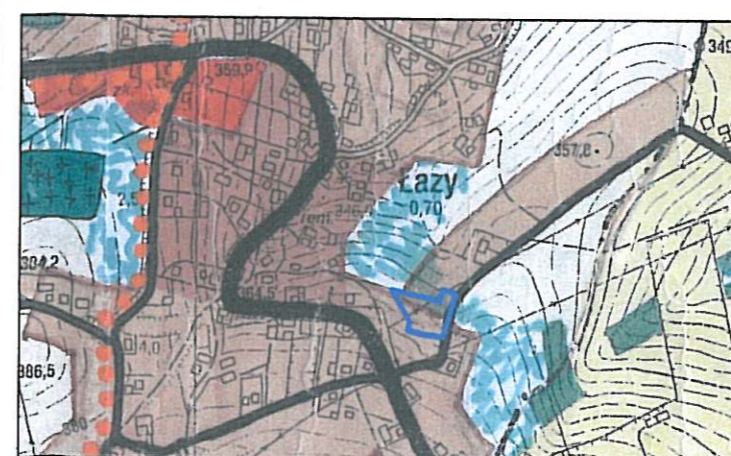

ZAŁĄCZNIK NR 1
DO UCHWAŁY NR XXVI/233/2008
RADY GMINY JASIEŃNICA
z dnia 6 LISTOPADA 2008 r.

PRZEWODNICZĄCY RADY
Jerzy Czudek