


ZMIANA FRAGMENTU PLANU ZAGOSPODAROWANIA PRZESTRZENNEGO GMINY JASIENICA DLA SOŁECTWA ŁAZY - pgr 509

SKALA 1:1000

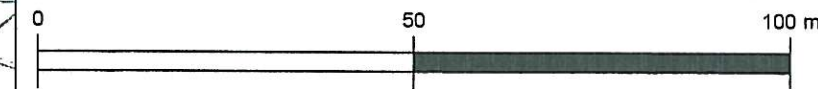

OBJAŚNIENIA:

I. OZNACZENIA STANOWIĄCE USTALENIA PLANU

- GRANICA OBSZARU OBJĘTEGO ZMIANĄ PLANU
- LINIE ROZGRANICZAJĄCE TERENY O RÓŻNYM PRZEZNACZENIU LUB RÓŻNYCH ZASADACH ZAGOSPODAROWANIA
- NIEPRZEKRACZALNA LINIA ZABUDOWY
- MM TERENY ZABUDOWY MIESZKANIOWEJ ZAGRODOWEJ I JEDNORODZINNEJ

II. OZNACZENIA INFORMACYJNE NIE STANOWIĄCE USTALEŃ ZMIANY PLANU

USTALENIA OBOWIĄZUJĄCEGO PLANU MIEJSCOWEGO DLA TERENÓW PRZYLEGAJĄCYCH DO OBSZARU OBJĘTEGO ZMIANĄ PLANU

- MM TERENY ZABUDOWY ZAGRODOWEJ I JEDNORODZINNEJ
- RP TERENY UPRAW POŁOWYCH
- ZD TERENY OGRODÓW DZIAŁKOWYCH
- KD DROGI DOJAZDOWE

WYRYS ZE STUDIUM UWARUNKOWAŃ I KIERUNKÓW ZAGOSPODAROWANIA PRZESTRZENNEGO GMINY JASIENICA

SKALA 1 : 10 000

- OBSZAR OBJĘTY PLANEM
- TERENY ZABUDOWY MIESZKANIOWEJ EKSTENSYWNEJ I REZYDENCJONALNEJ



ZAŁĄCZNIK NR 1
DO UCHWAŁY NR XXVI/234/2008
RADY GMINY JASIENICA
z dnia 6 LISTOPADA 2008 r.

PRZEWODNICZĄCY RADY
Jerzy Czudek