


- pgr 519/1, 519/2, 678, 679, 515/46

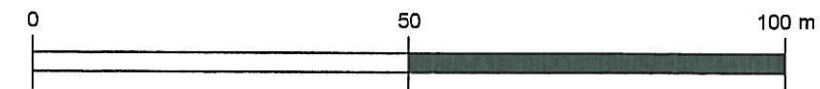

OBJAŚNIENIA:

II. OZNACZENIA INFORMACYJNE NIE STANOWIĄCE USTALEŃ ZMIANY PLANU

USTALENIA OBOWIĄZUJĄCEGO PLANU MIEJSCOWEGO DLA
TERENÓW PRZYLEGAJĄCYCH DO OBSZARU OBJĘTEGO
ZMIANĄ PLANU

MN TERENY ZABUDOWY JEDNORODZINNEJ

MM TERENY ZABUDOWY ZAGRODOWEJ
I JEDNORODZINNEJ

UO TERENY USŁUG OŚWIATY

RP	TERENY UPRAW POLOWYCH
----	-----------------------

KL	DROGI LOKALNE
----	---------------

KZ	DROGI ZBIORCZE
----	----------------

ZAŁĄCZNIK NR 1
DO UCHWAŁY NR XXVI/235/2008
RADY GMINY JASIEŃ
z dnia 6 LISTOPADA 2008 r.

PRZEWODNICZĄCY RADY
Jerzy Czudek

WYRYS ZE STUDIUM UWARUNKOWAŃ I KIERUNKÓW
ZAGOSPODAROWANIA PRZESTRZENNEGO
GMINY JASIEŃCA

SKALA 1 : 10 000

 OBSZAR OBJĘTY PLANEM

 TERENY ZABUDOWY MIESZKANIOWEJ EKSTENSYWNEJ I REZYDENCJONALNEJ

