
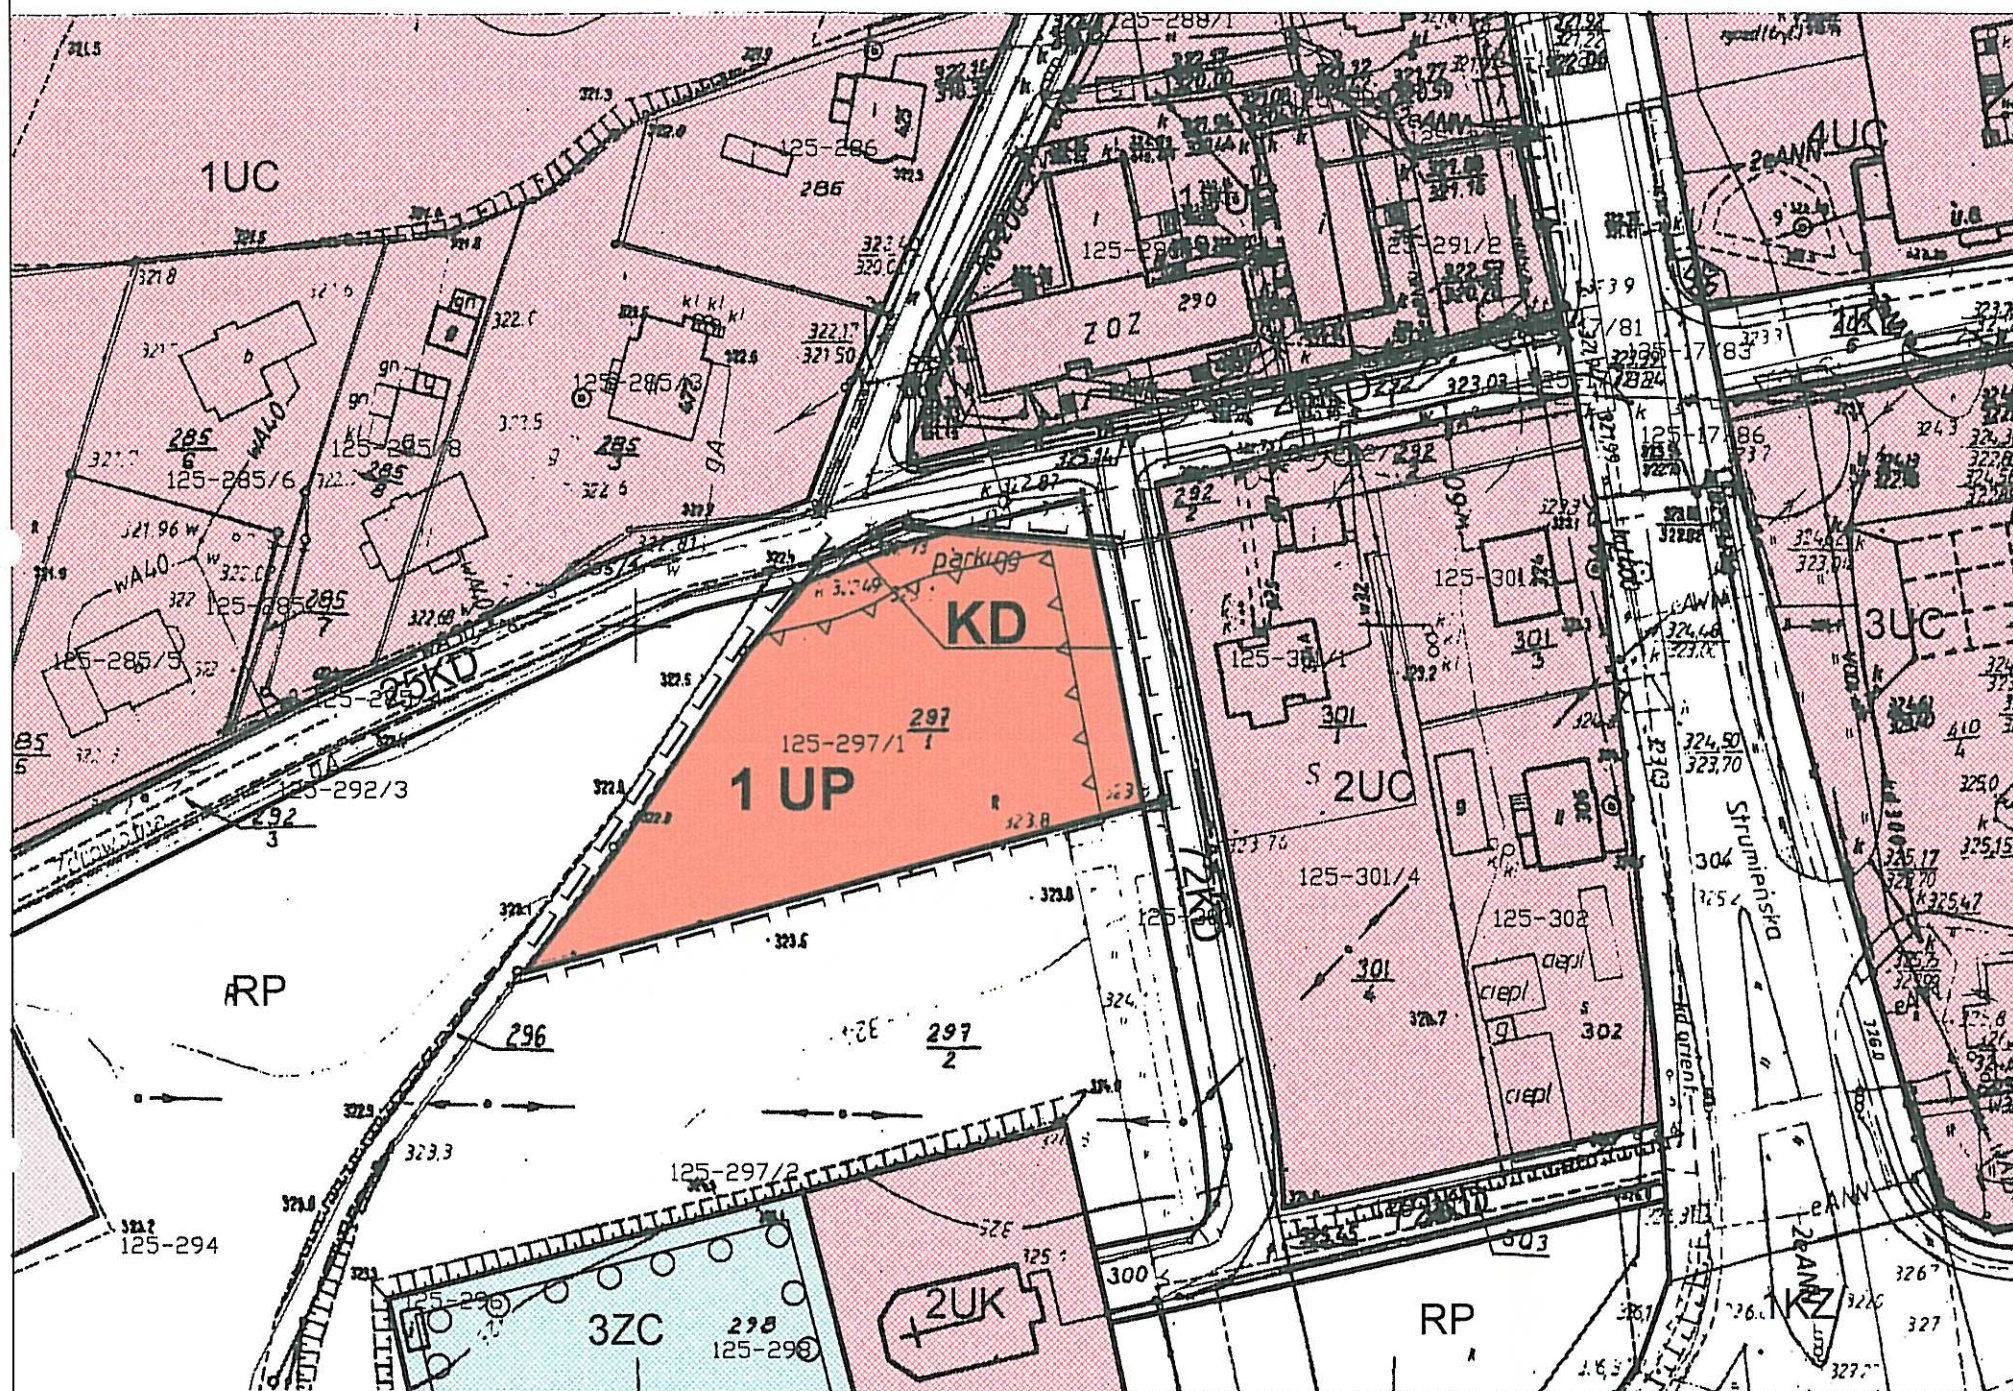


ZMIANA FRAGMENTU PLANU ZAGOSPODAROWANIA PRZESTRZENNEGO GMINY JASIENICA DLA SOŁECTWA JASIENICA - pgr 297/1

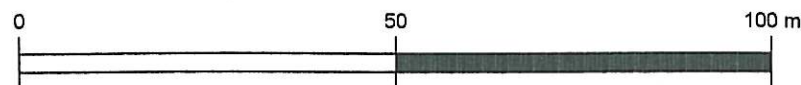

SKALA 1:1000

OBJAŚNIENIA:

I. OZNACZENIA STANOWIĄCE USTALENIA PLANU

- GRANICA OBSZARU OBJĘTEGO ZMIANĄ PLANU
- LINIE ROZGRANICZAJĄCE TERENY O RÓŻNYM PRZEZNACZENIU LUB RÓŻNYCH ZASADACH ZAGOSPODAROWANIA
- NIEPRZEKRACZALNA LINIA ZABUDOWY
- TEREN USŁUG PUBLICZNYCH

WYRYS ZE STUDIUM UWARUNKOWAŃ I KIERUNKÓW
ZAGOSPODAROWANIA PRZESTRZENNEGO
GMINY JASIENICA

SKALA 1 : 10 000

- OBSZAR OBJĘTY PLANEM
- TERENY CENTRUM USŁUGOWO - DYSPOZYCYJNEGO GMINY



w skali 1:1000
iatki nr 297/1 w Jasienicy

II. OZNACZENIA INFORMACYJNE NIE STANOWIĄCE USTALEŃ ZMIANY PLANU

USTALENIA OBOWIĄZUJĄCEGO PLANU MIEJSCOWEGO DLA
TERENÓW PRZYLEGAJĄCYCH DO OBSZARU OBJĘTEGO
ZMIANĄ PLANU

- UC TERENY KONCENTRACJI USŁUG OBSŁUGI LUDNOŚCI
- UK TERENY USŁUG KULTU RELIGIJNEGO
- ZC TERENY CMENTARZA
- RP TERENY UPRAW POŁOWYCH
- STREFA POŚREDNIEJ OCHRONY KONSERWATORSKIEJ

- KZ DROGA ZBIORCZA
- KL DROGI LOKALNE
- KD DROGI DOJAZDOWE

ZAŁĄCZNIK NR 1
DO UCHWAŁY NR XXVI/237/2008
RADY GMINY JASIENICA
z dnia 6 LISTOPADA 2008 r.

[Signature]
Jasienica