


# ZMIANA FRAGMENTU PLANU ZAGOSPODAROWANIA PRZESTRZENNEGO GMINY JASIEŃCA DLA SOŁECTWA WIESZCZĘTA - pgr 244/40

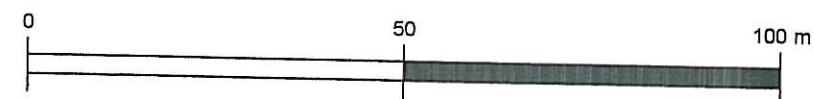

SKALA 1:1000

## OBJAŚNIENIA:

### I. OZNACZENIA STANOWIĄCE USTALENIA PLANU

- GRANICA OBSZARU OBJĘTEGO ZMIANĄ PLANU
- LINIE ROZGRANICZAJĄCE TERENY O RÓŻNYM PRZEZNACZENIU LUB RÓŻNYCH ZASADACH ZAGOSPODAROWANIA
- MN TERENY ZABUDOWY MIESZKANIOWEJ JEDNORODZINNEJ

### II. OZNACZENIA INFORMACYJNE NIE STANOWIĄCE USTALEŃ ZMIANY PLANU


USTALENIA OBOWIĄZUJĄCEGO PLANU MIEJSCOWEGO DLA TERENÓW PRZYLEGAJĄCYCH DO OBSZARU OBJĘTEGO ZMIANĄ PLANU

- MN TERENY ZABUDOWY JEDNORODZINNEJ
- MM TERENY ZABUDOWY ZAGRODOWEJ I JEDNORODZINNEJ
- RP TERENY UPRAW POŁOWYCH
- RM TERENY ZABUDOWY ZAGRODOWEJ
- RŁ TERENY ŁĄK I PASTWISK
- KL DROGI LOKALNE

WYRYS ZE STUDIUM UWARUNKOWAŃ I KIERUNKÓW ZAGOSPODAROWANIA PRZESTRZENNEGO GMINY JASIEŃCA

SKALA 1 : 10 000

- OBSZAR OBJĘTY PLANEM
- TERENY ZABUDOWY MIESZKANIOWEJ EKSTENSYWNEJ I REZYDENCJONALNEJ

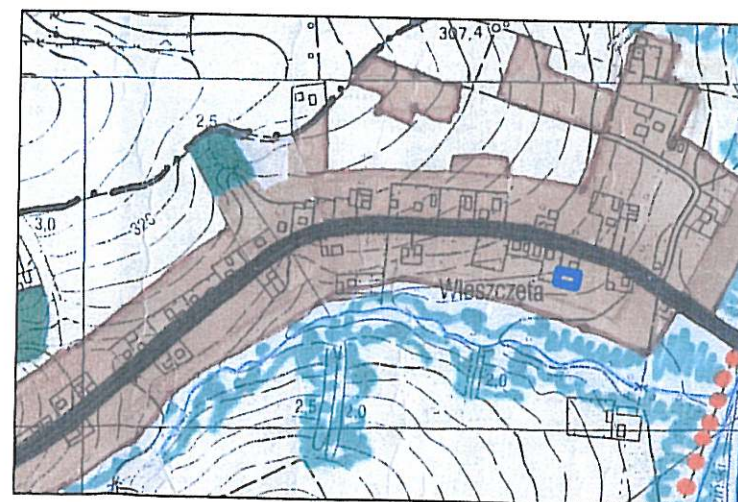

Załącznik NR 1  
DO UCHWAŁY NR XXVI/238/2008  
RADY GMINY JASIEŃCA  
z dnia 6 LISTOPADA 2008 r.

Starosta Bielski  
Powiatowy Ośrodek Dokumentacji Geodezyjnej i Kartograficznej  
Pozwala się zgodność niniejszej mapy z oryginałem przyjętym do państwowego zasobu geodezyjnego i kartograficznego  
w dniu 1975  
pod nr 541.233.153  
Niniejsza mapa może służyć  
01 do celów projektowych.  
Jelsko-Białe

Starosta Bielski  
Powiatowy Ośrodek Dokumentacji Geodezyjnej i Kartograficznej w Białym-Brocie  
Zgodnie z art. 18 ustawy z dnia 17 maja 1988 r. o państwowym zasobie geodezyjnym i kartograficznym (t.j. Dz. U. nr 100, poz. 888 z 2000 r. ze zm.) rozpowszechnianie, wykorzystywanie oraz reprodukcję w celu komercyjnym i rozprowadzanie niniejszej mapy wymaga zezwolenia Starosty Bielskiego

*[Handwritten signature]*