

n i 3-7 m
metrowy
intowa wiejska

utorowa
owa

cia, transformator

oki p...kon.
chrześcijańska
owany

lerze wieży, schron
ydobywania torfu

iczna
r
ra religijna

nym
ddziału

pomnik przyrody

zak

ewiny

roślin przemysłowych


wia


oborze)

ni
kościowy

965"

dy

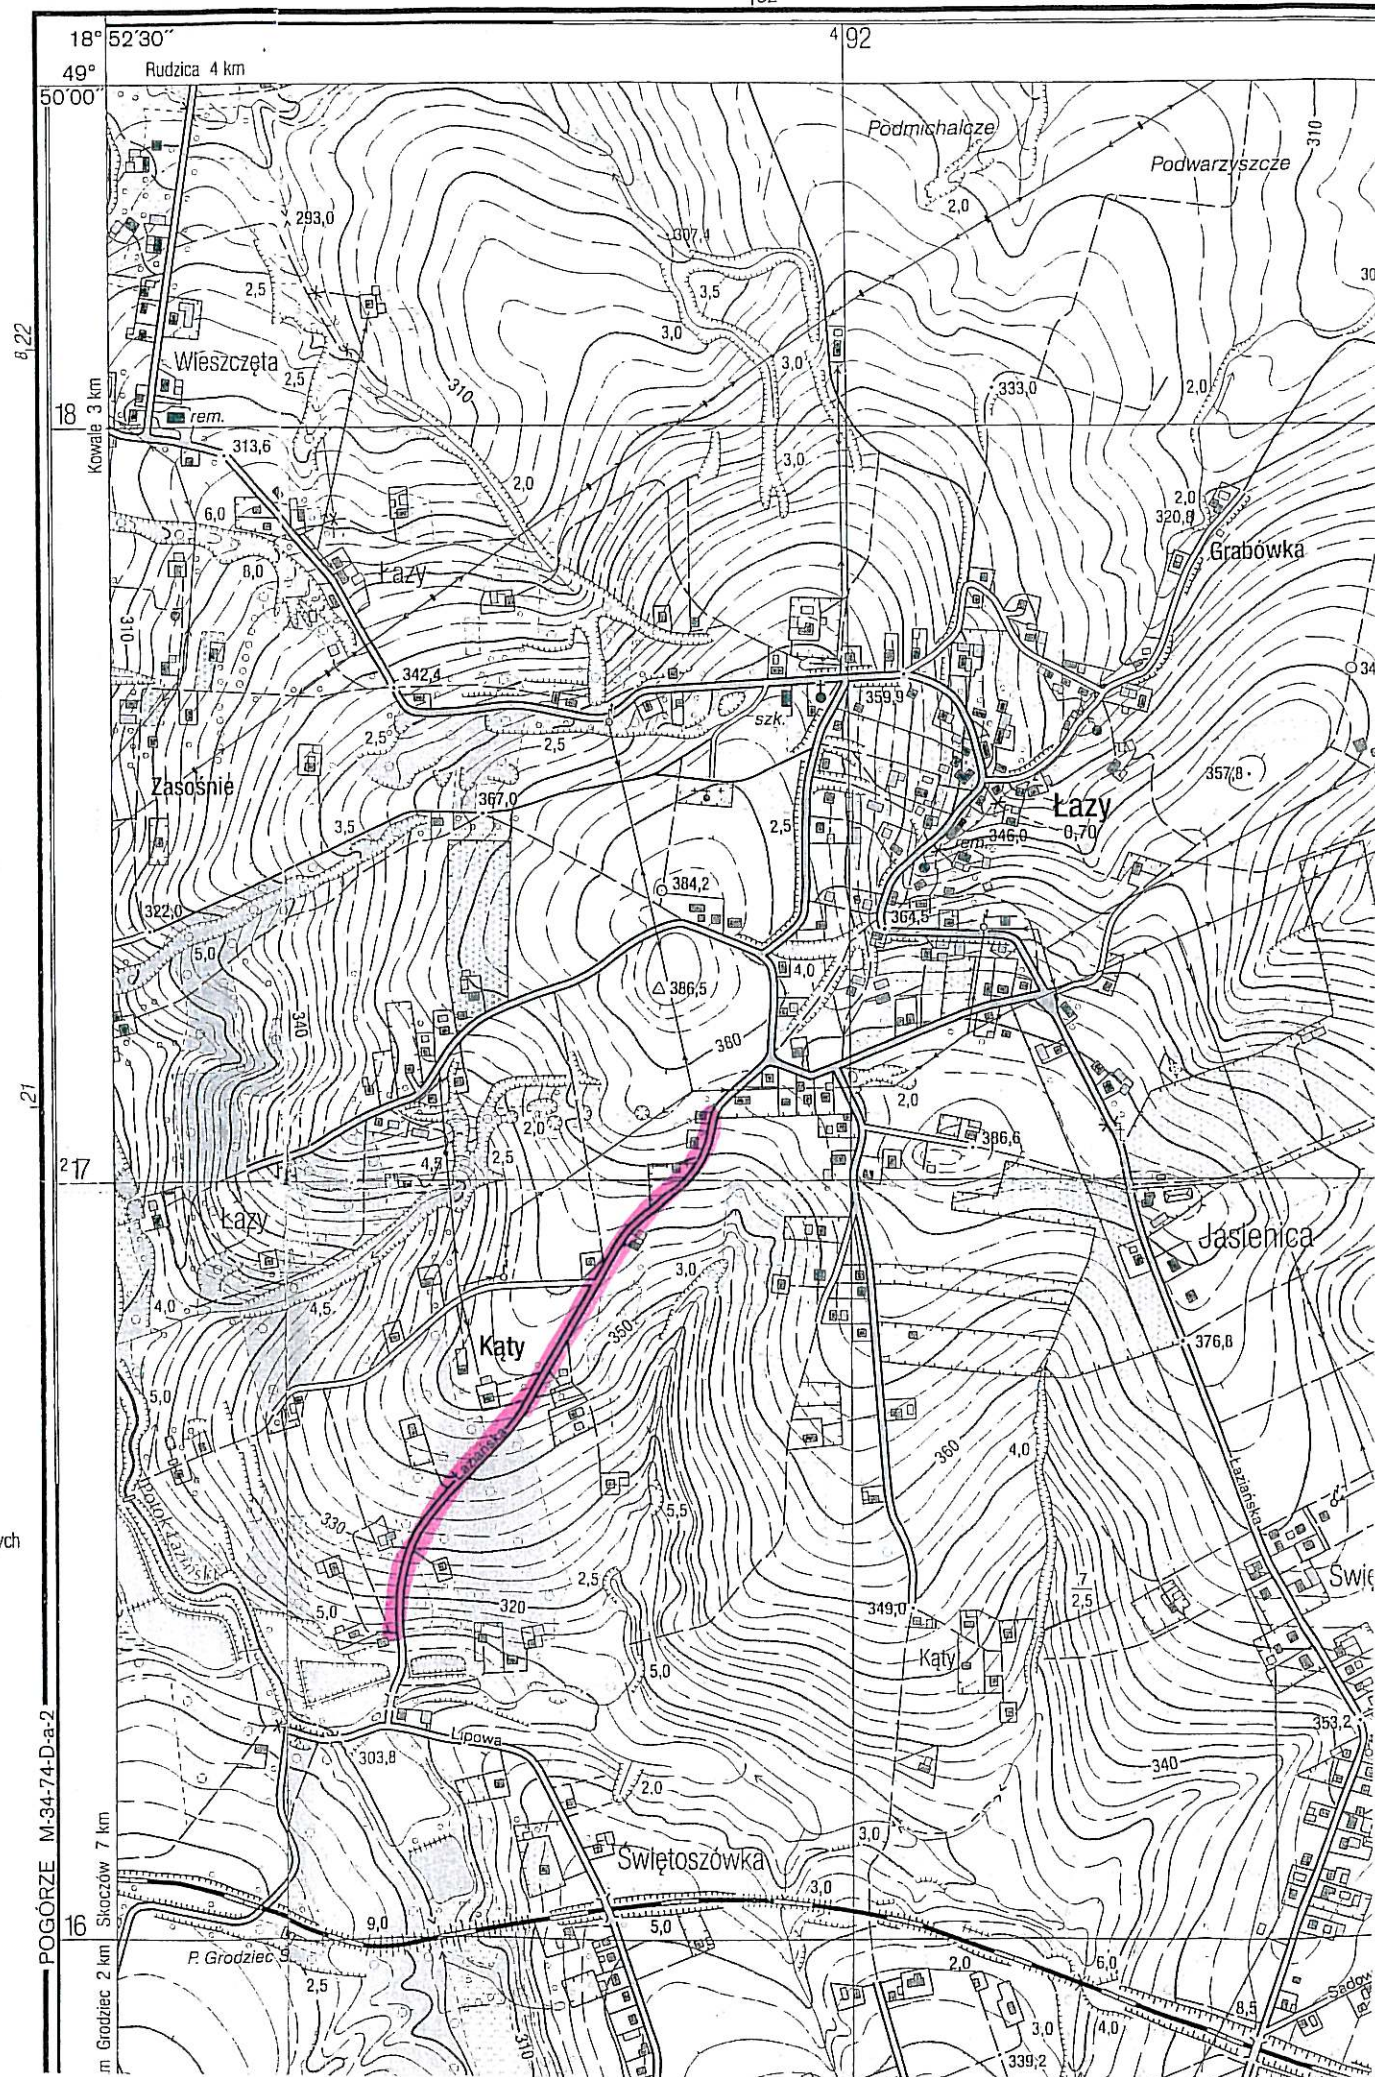

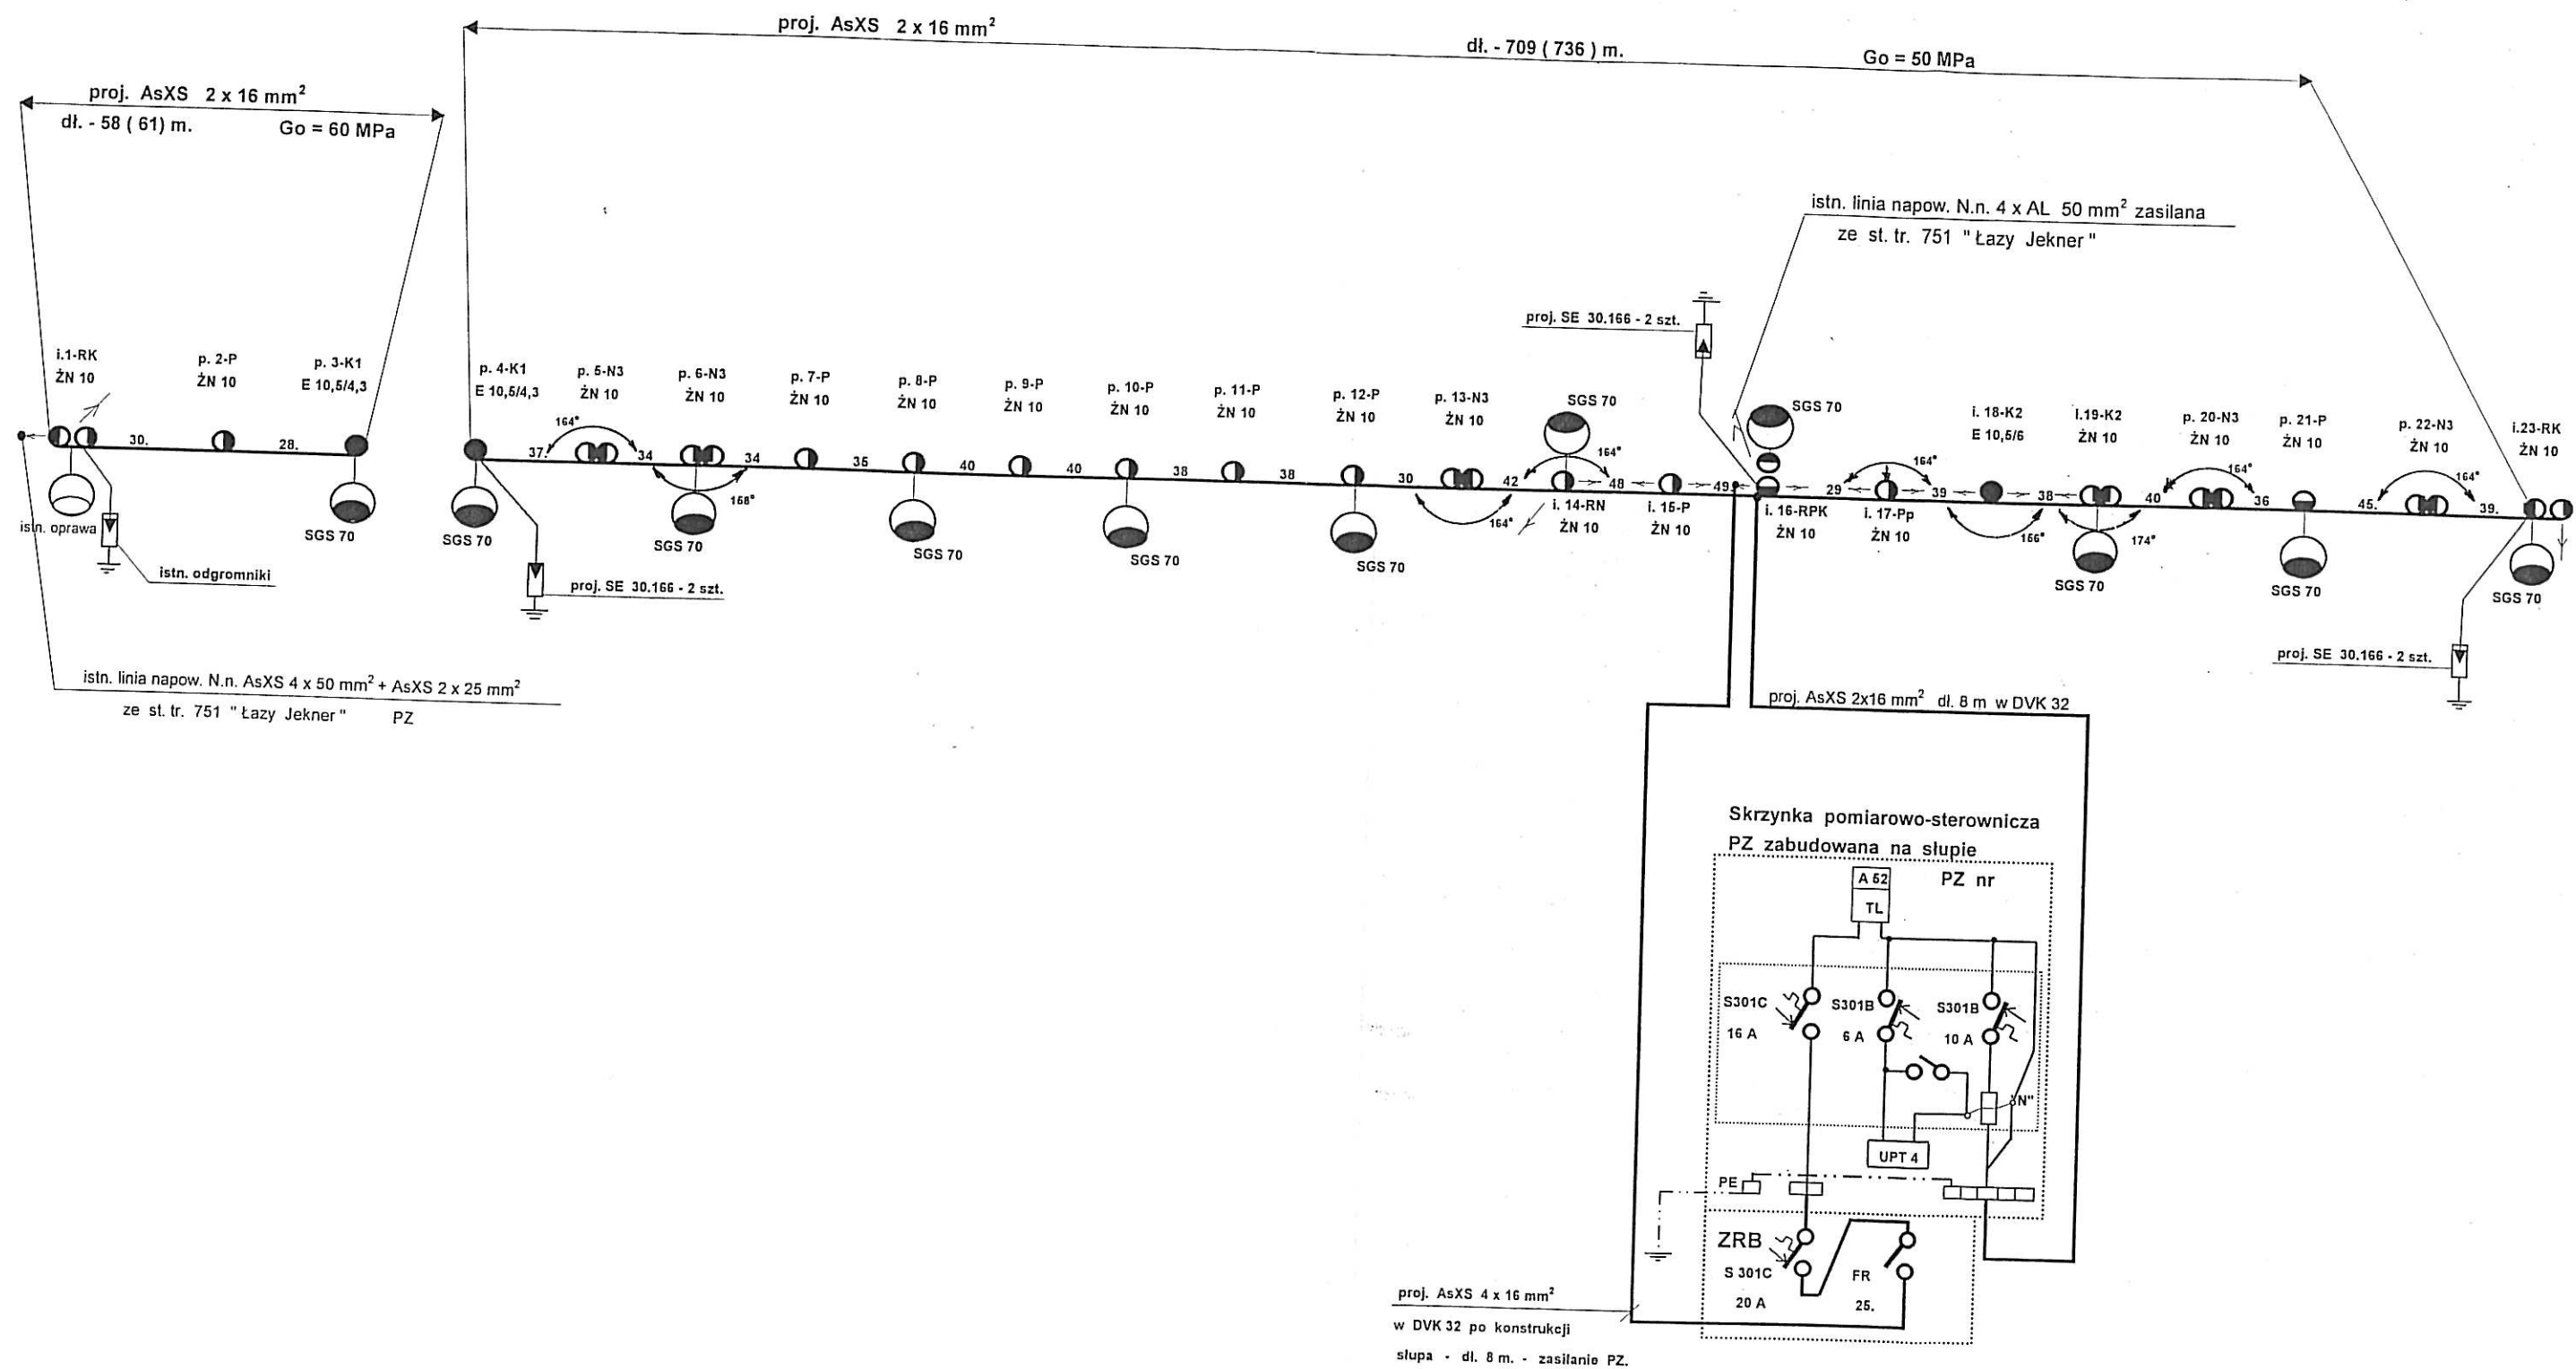

Temat: Schemat trasy budowy i podwieszenia linii napowietrznej oświetlenia drogi gminnej "Łazy - Świątoszówka - Grodziec" w sołectwie Łazy.	
Inwestor: Urząd Gminy Jasienica	ul. Międzyrzeczka 159
Projektował: Usługi Projektowe Instalacje Elektryczne	
Antoni Szczotka	
ul. Koliasta 30 43-300 Bielsko-Biała	
Data: marzec - czerwiec 2008 r.	Układ: 11
Nr rys. 2	



Kopia
z mapy ewidencyjnej
Obręb: Łąży
Skala 1: 2880
Nr zam. 2905/2008

Starostwo Powiatowe
Powiatowy Ośrodek Dokumentacji Geodezyjnej
i Kartograficznej w Łodzi
Zgodnie z art. 18 ustawy z dnia 17 maja 1989 r.
Prawo geodezyjne i kartograficzne (t.j. Dz.U. nr 100
poz. 1686 z 2000 r. z późn. zmianami) w sprawie
rozporządzenia o przeprowadzaniu niniejszej mapy
wymagającego zezwolenia Starosty Łódzkiego
Budyse-Buda, 28-02-2008 r.

7041-7101

