



KONSTRUKCJA BUNKRA NA OPAŁ 1 : 20

techn. bud. Ryszard BEBEK
 Uprawnienia budowlane do projektowania i
 kierowania robotami budowlanymi
 w specjalności konstrukcyjno-budowlanej
 Nr ewid. 161/92 B-B, SLK/BO/G4 z 1/01

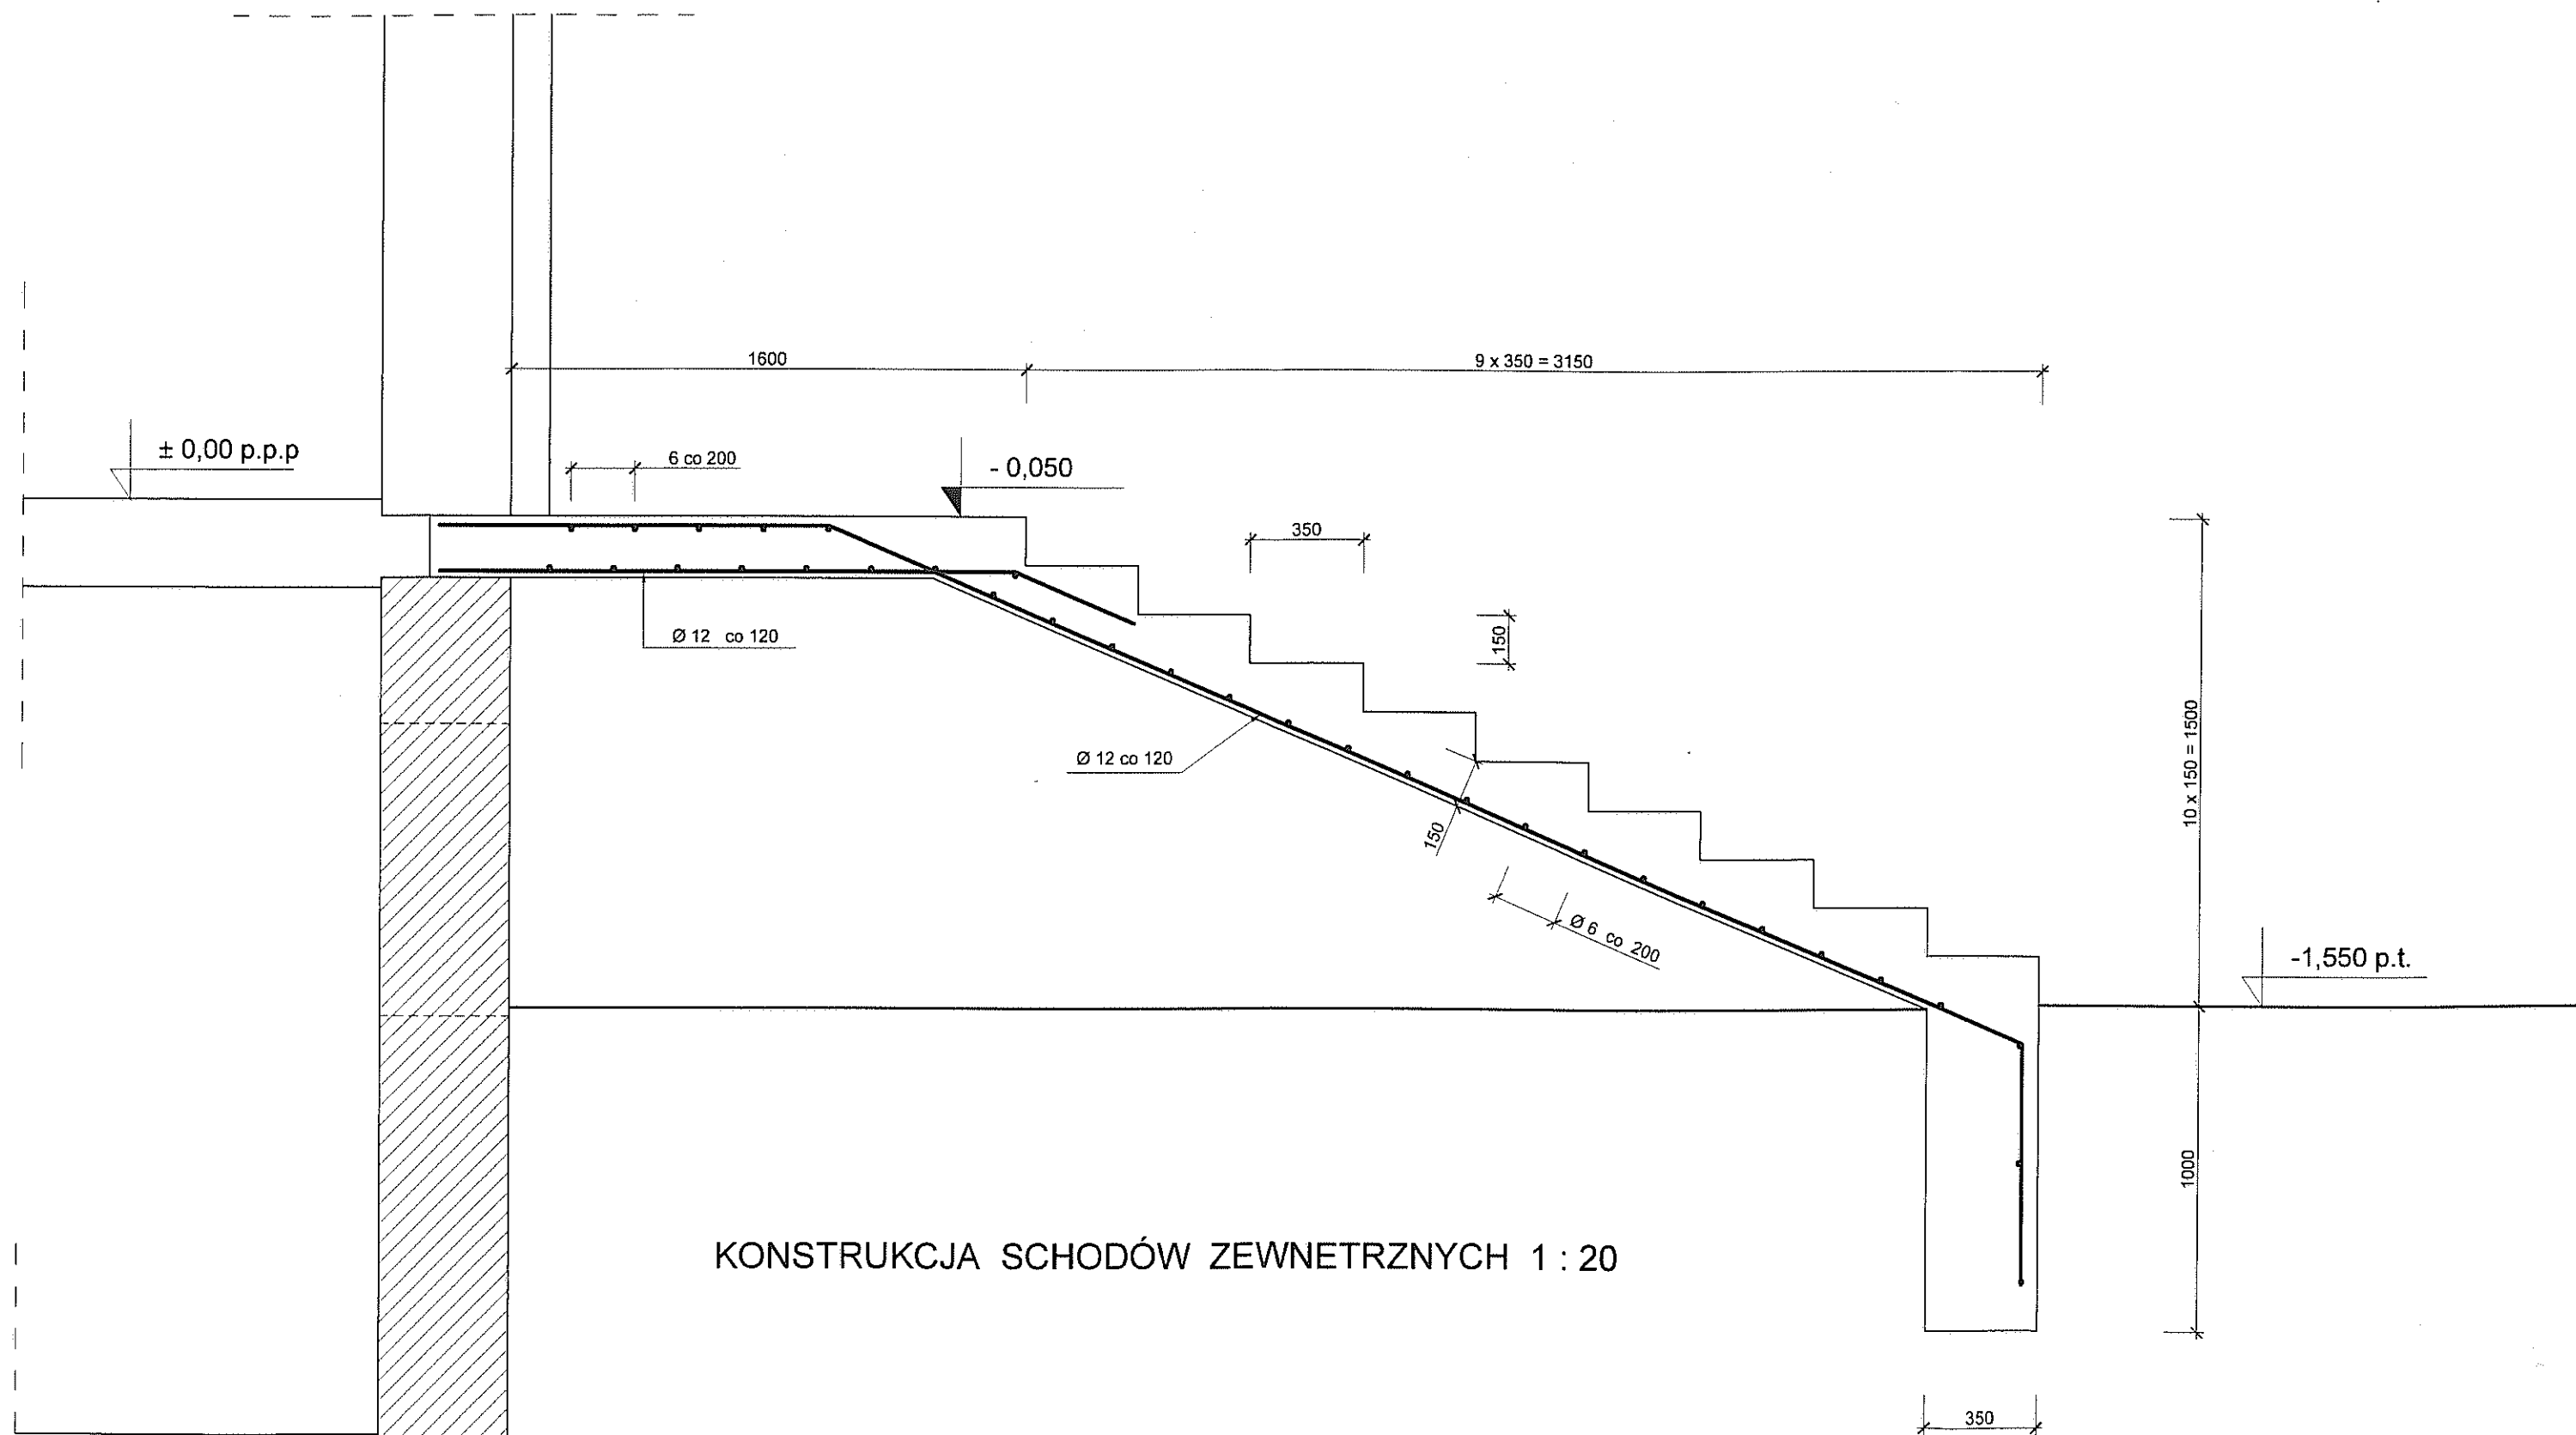


techn. bud. *Kysgard* BEBEK

Uprawnienia budowlane do projektowania i
kierowania robotami budowlanymi
w specjalności konstrukcyjno-budowlanej
Nr ewid. 161/92 B-B, SLK/BOA.4.1001

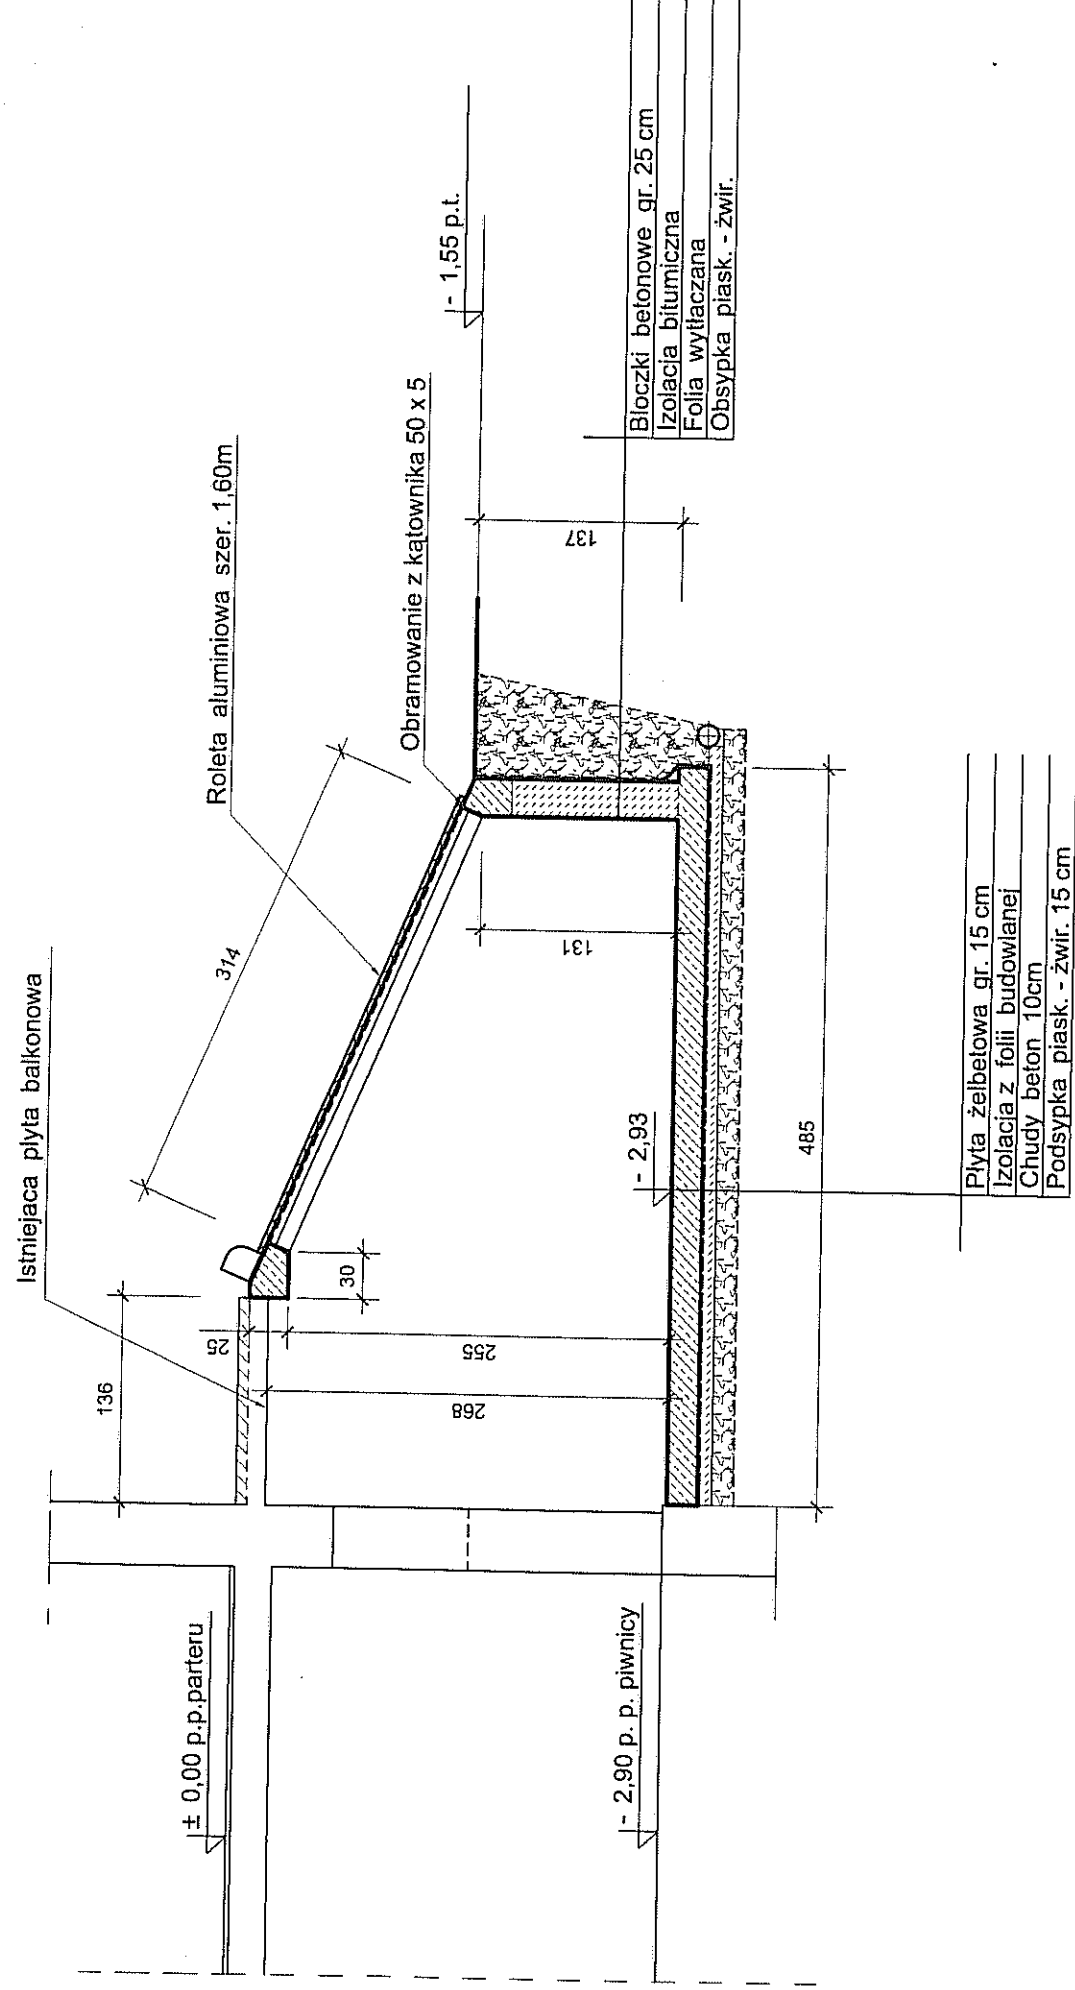


PRZĘKRÓJ B - B 1 : 50

techn. bud. Ryszard BEBEK
 Uprawnienia budowlane do projektowania i kierowania robotami budowlanymi w specjalności konstrukcyjno-budowlanej Nr ewid. 161/92 B-B. SLK/BO/42 I/O

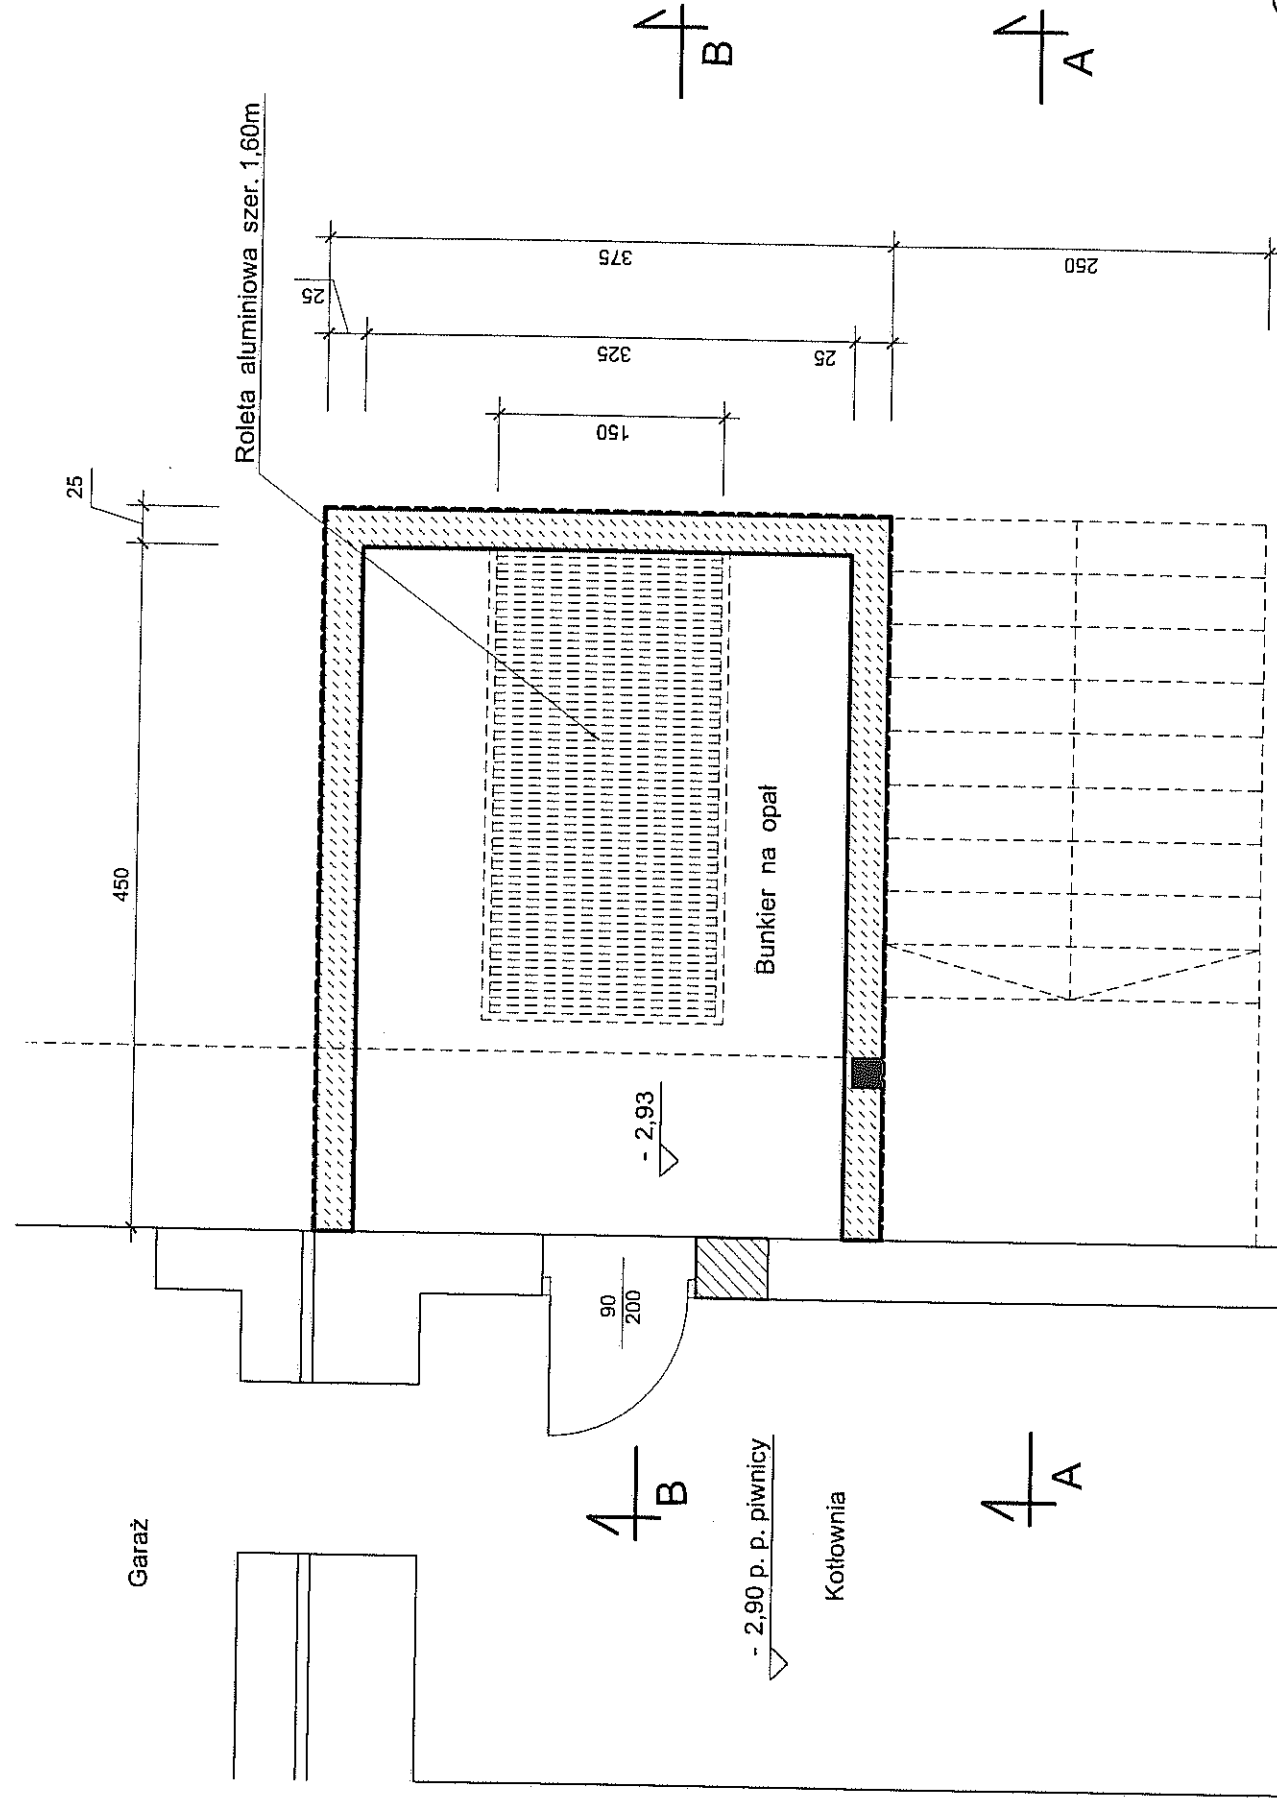

RZUT POZIOMY 1 : 50

techn. bud. Ryszard BEBEK
 Uprawnienia budowlane do projektowania i kierowania robotami budowlanymi w specjalności konstrukcyjno-budowlanej Nr ewid. 161/92 B-B. SLK/BO/42 I/O

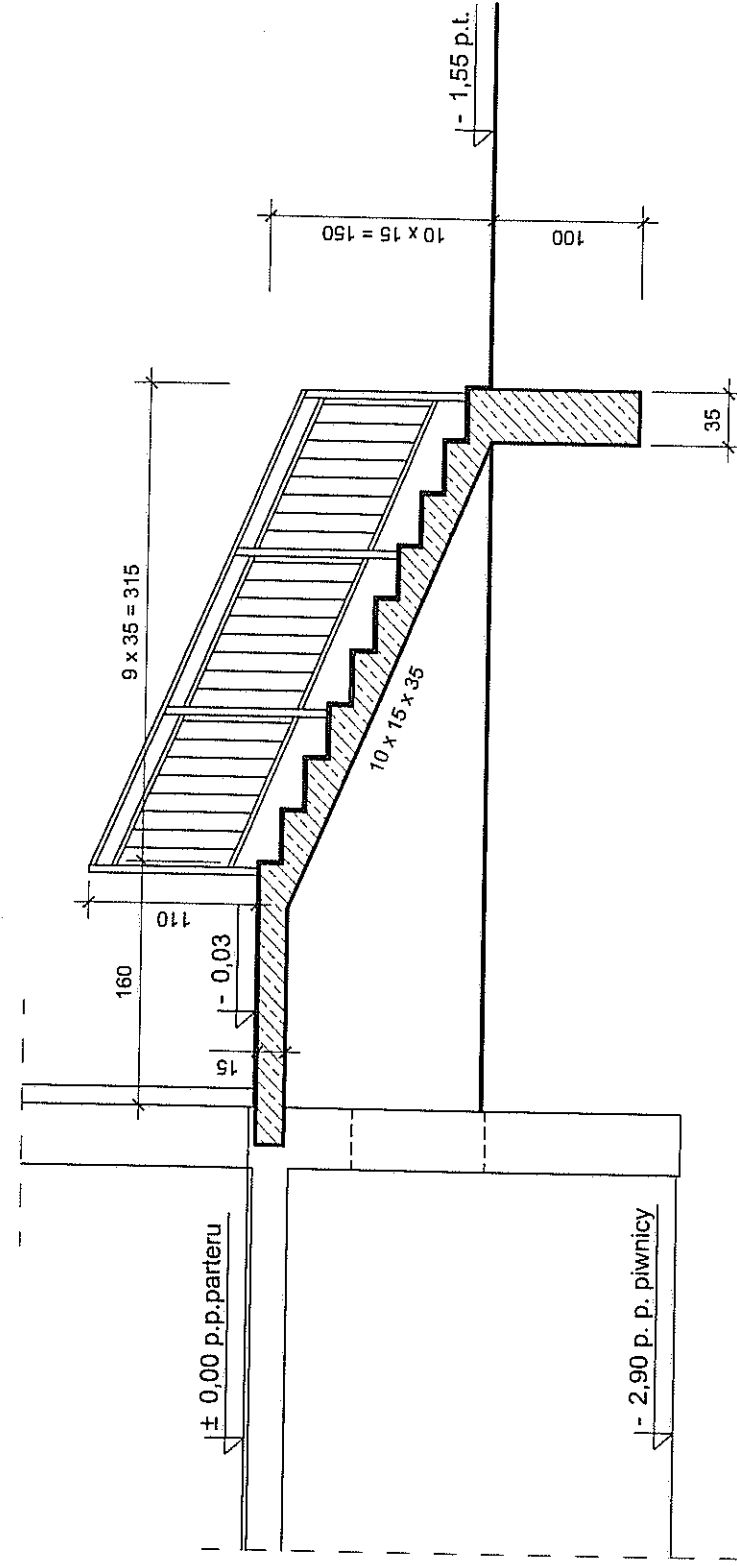

PRZEKRÓJ A - A 1 : 50

techn. bud. *Ryszard BEBEK*
 Uprawnienia budowlane do projektowania i
 kierowania robotami budowlanymi
 w specjalności konstrukcyjno-budowlanej
 Nr ewid. 161/92 B-B, SLK/BO/0421/G