


NE

RZUT PIĘTRA

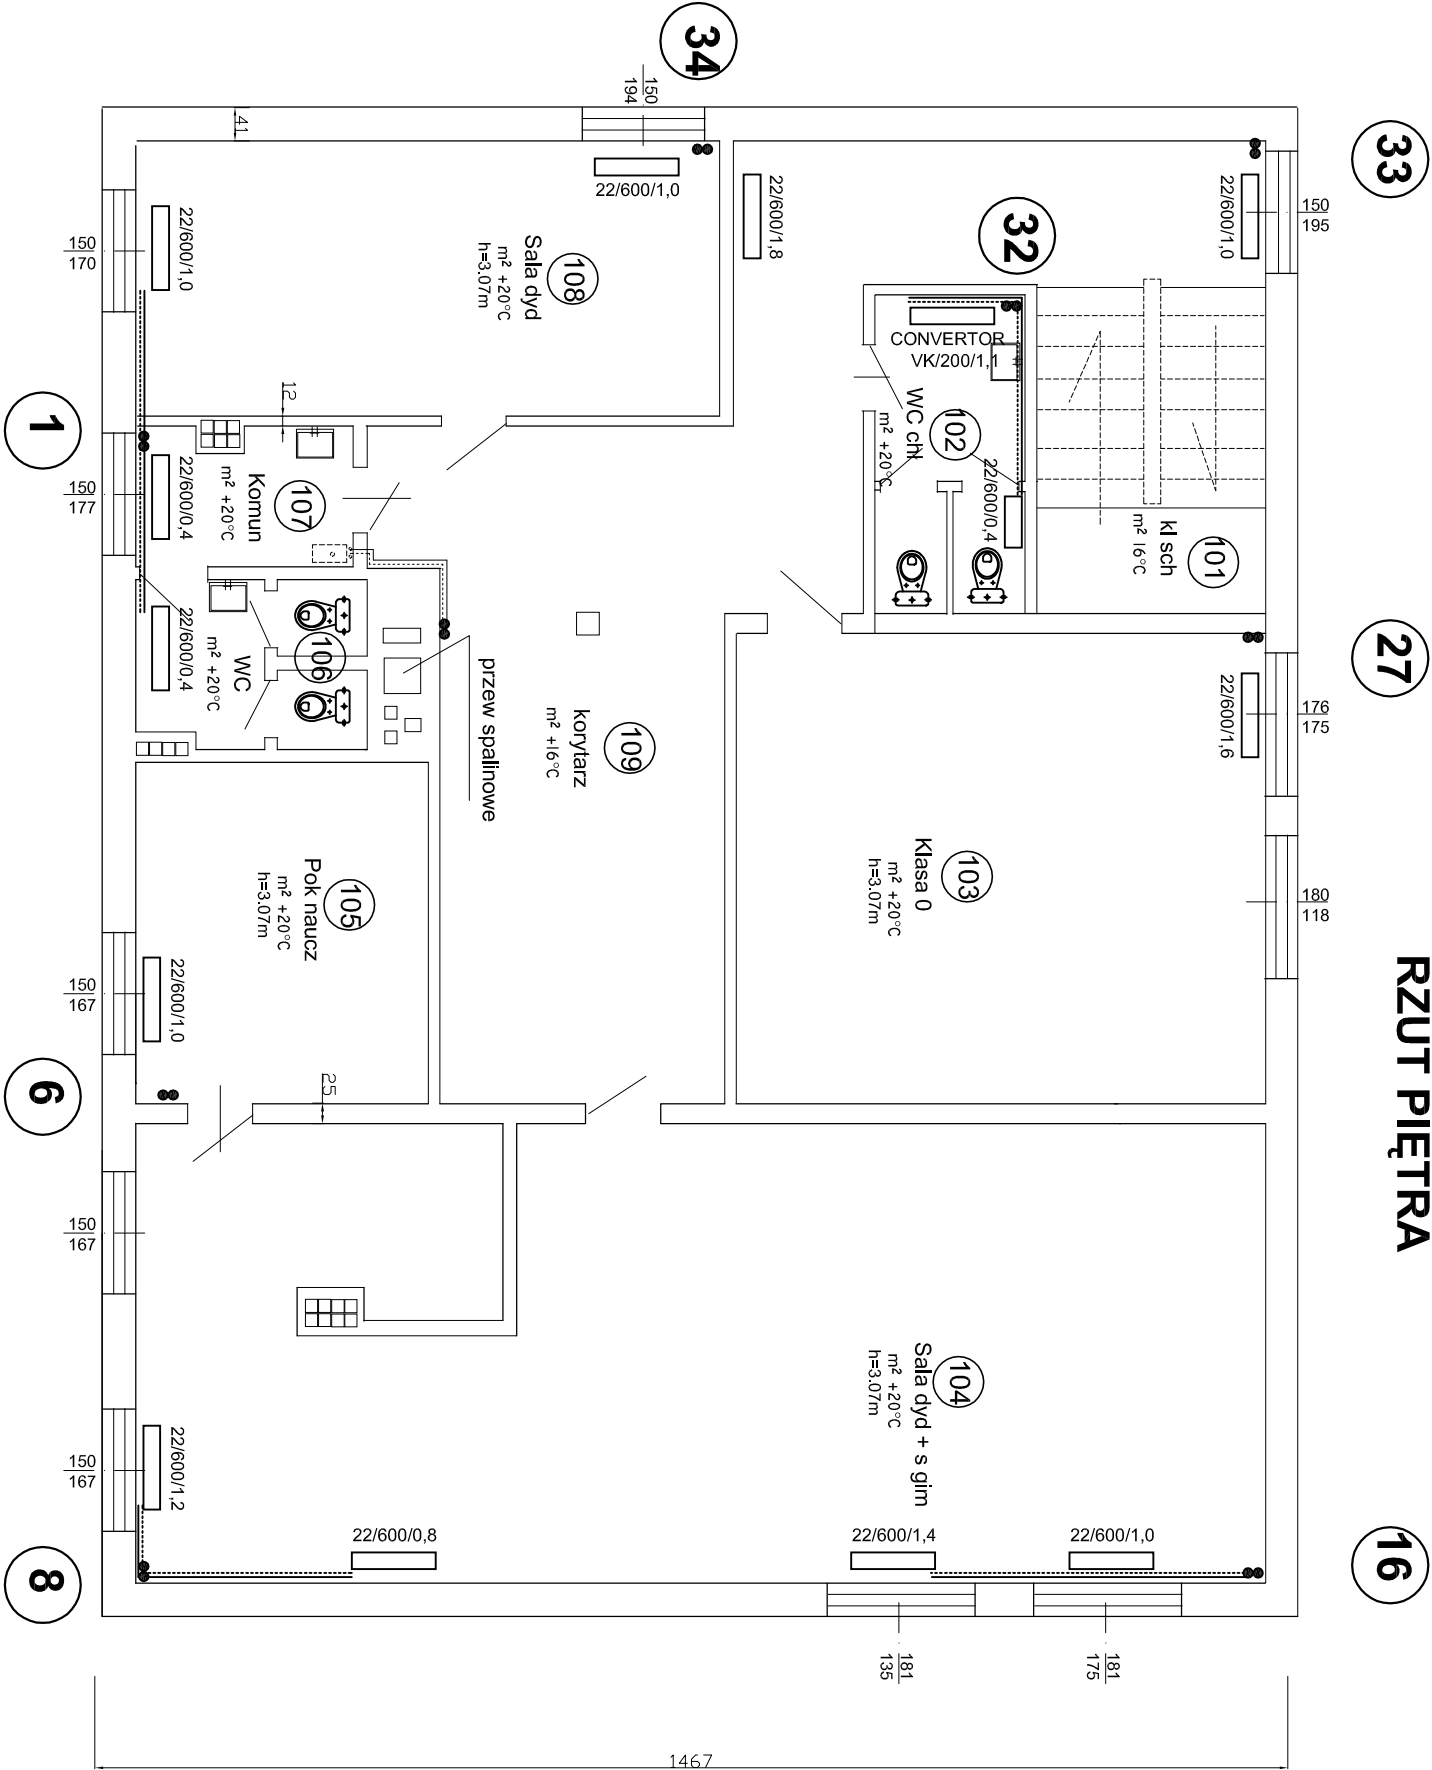

NW

SE

LEGENDA:

- Grzejnik istniejący -
- Grzejnik projektowany -
- Rury istniejące -
- Rury projektowane -

Imię i nazwisko nr uprawnień:	data i podpis:	Inwestor:Urząd Gminy Jasienica		
Projektował: mgr inż. K. Sowa 60/82 B-B	07.2008	Obiekt: Przedszkole w Świętoszówce, gmina Jasienica		
		Temat: Projekt przebudowy instalacji CO		
Sprawdził: mgr inż. Z. Traczewski 33/82 B-B	07.2008	Podz: 1:100	Nazwa rys: RZUT PIĘTRA	Nr rys: 3