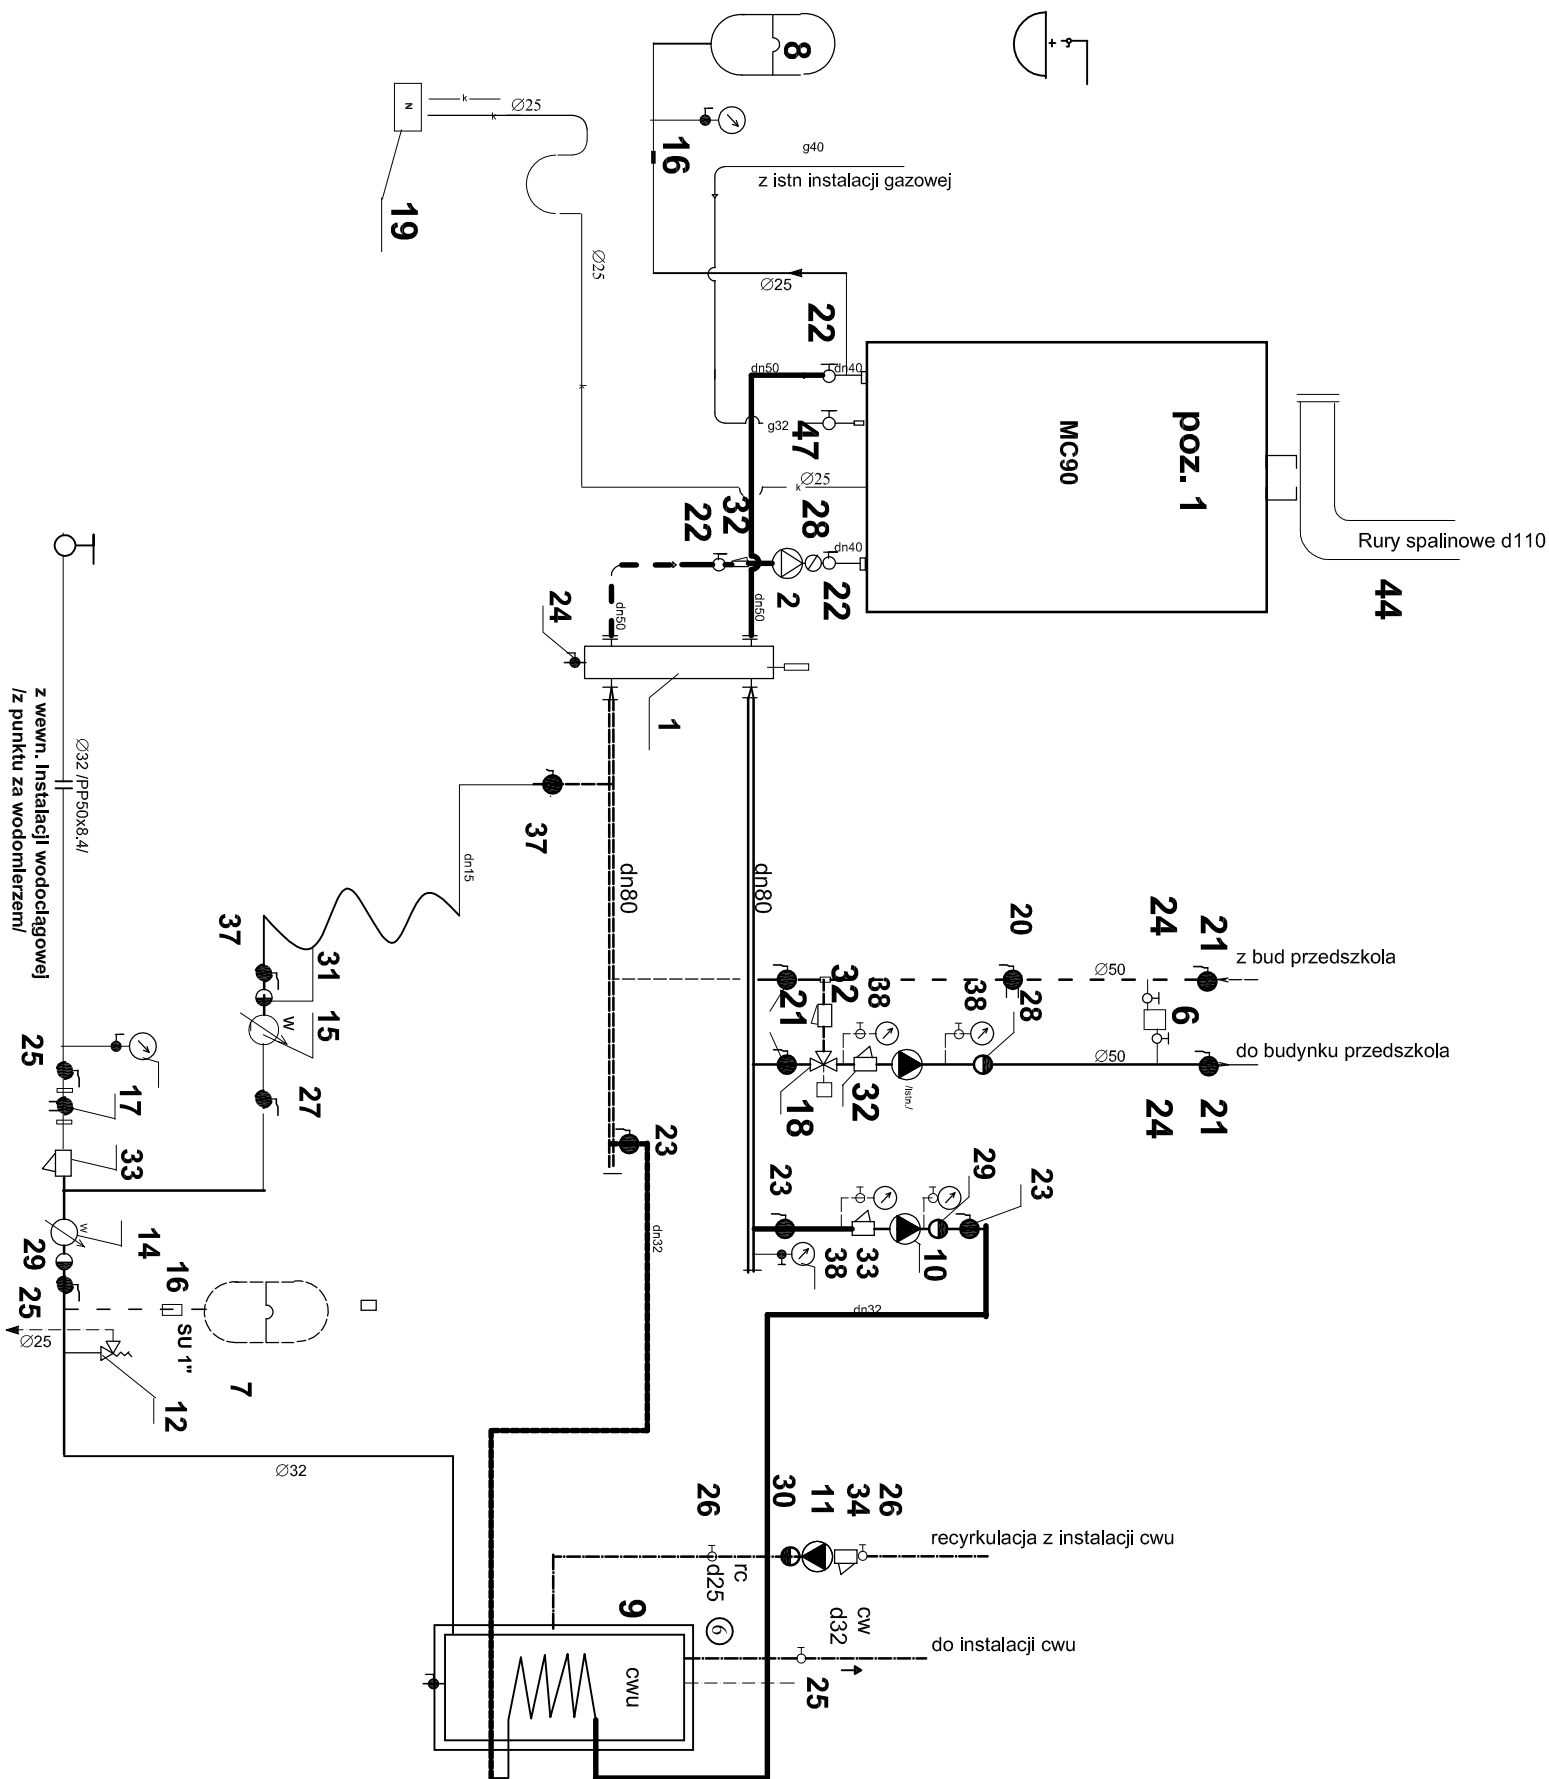

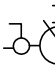


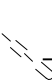
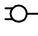











## LEGENDA:



## LEGENDA:

	CO zasilanie		manometr		zawór odciążający
	CO powrót		termometr		zawór regul. ręczny
	woda zimna		wodomierz		zawór zwrotny
	kondensat		pompa		filtr
	gaz		zawór bezp.		zawór z końcówką do węża

**Uwaga: numeracja urządzeń i armatury jest zgodna z pozycjami zestawienia materiałów**

Imię i nazwisko nr uprawnień:	data i podpis:	Inwestor:                    Gmina Jasienica - Urząd Gminy Jasienica 43-385 Jasienica 169  Obiekt: <b>Termomodernizacja budynku Przedszkola</b> 43-386 Świątoszówka gm Jasienica  Temat: <b>Przebudowa kotłowni gazowej CO, CW</b> z instalacją gazową
Projektował: mgr inż. K. Sowa 60/82    B-B	07.2008	
Sprawdził: mgr inż. Z. Traczewski 33/82    B-B	07.2008	
podz.		<b>SCHEMAT TECHNOLOGICZNY</b>
		Nr rys: <b>4</b>