


RYSUNEK nr 2.

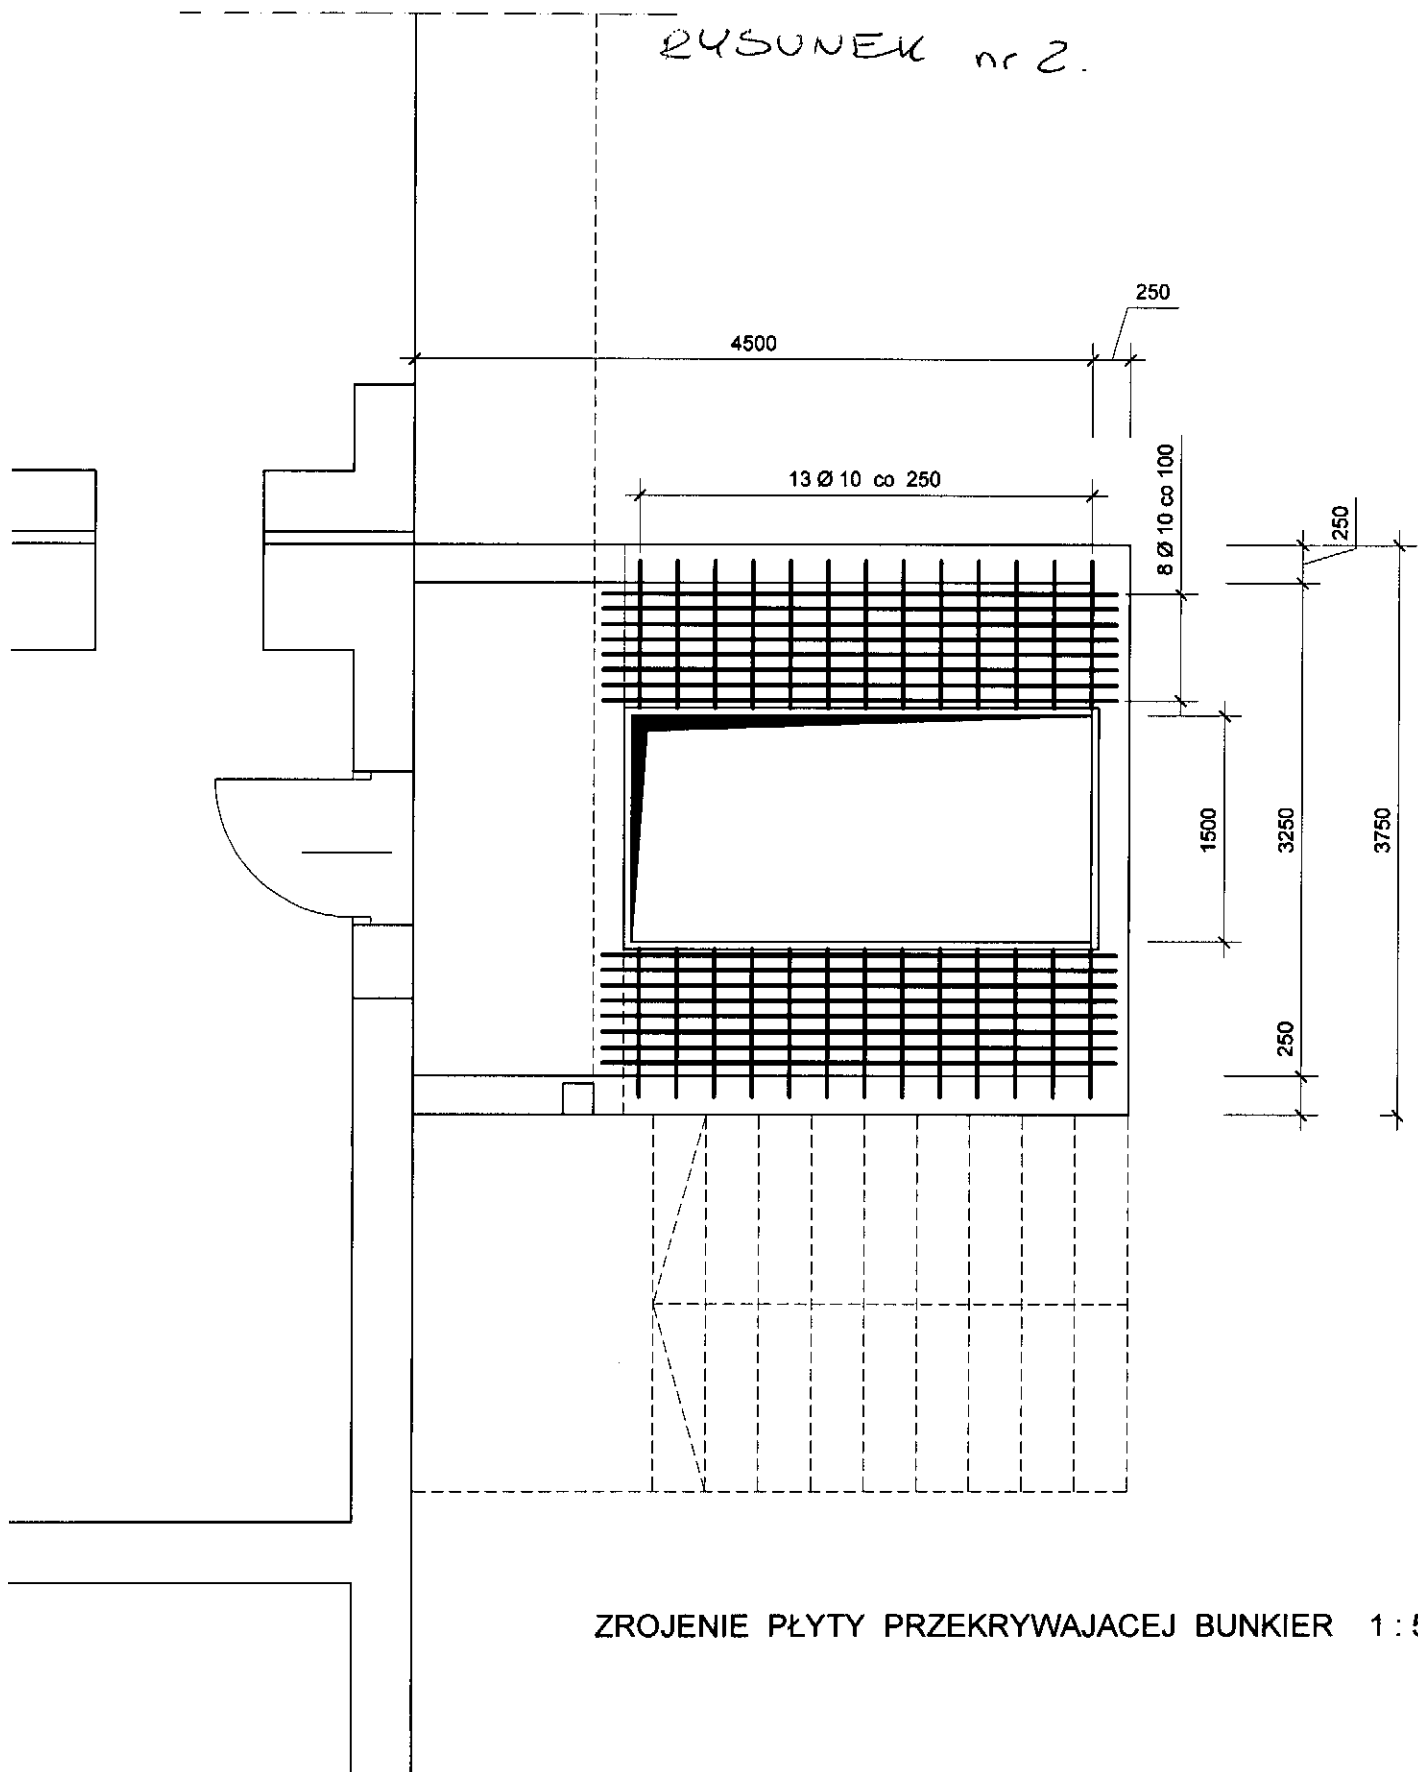

ZROJENIE PŁYTY PRZEKRYWAJACEJ BUNKIER 1 : 50