RZUT PIETRA

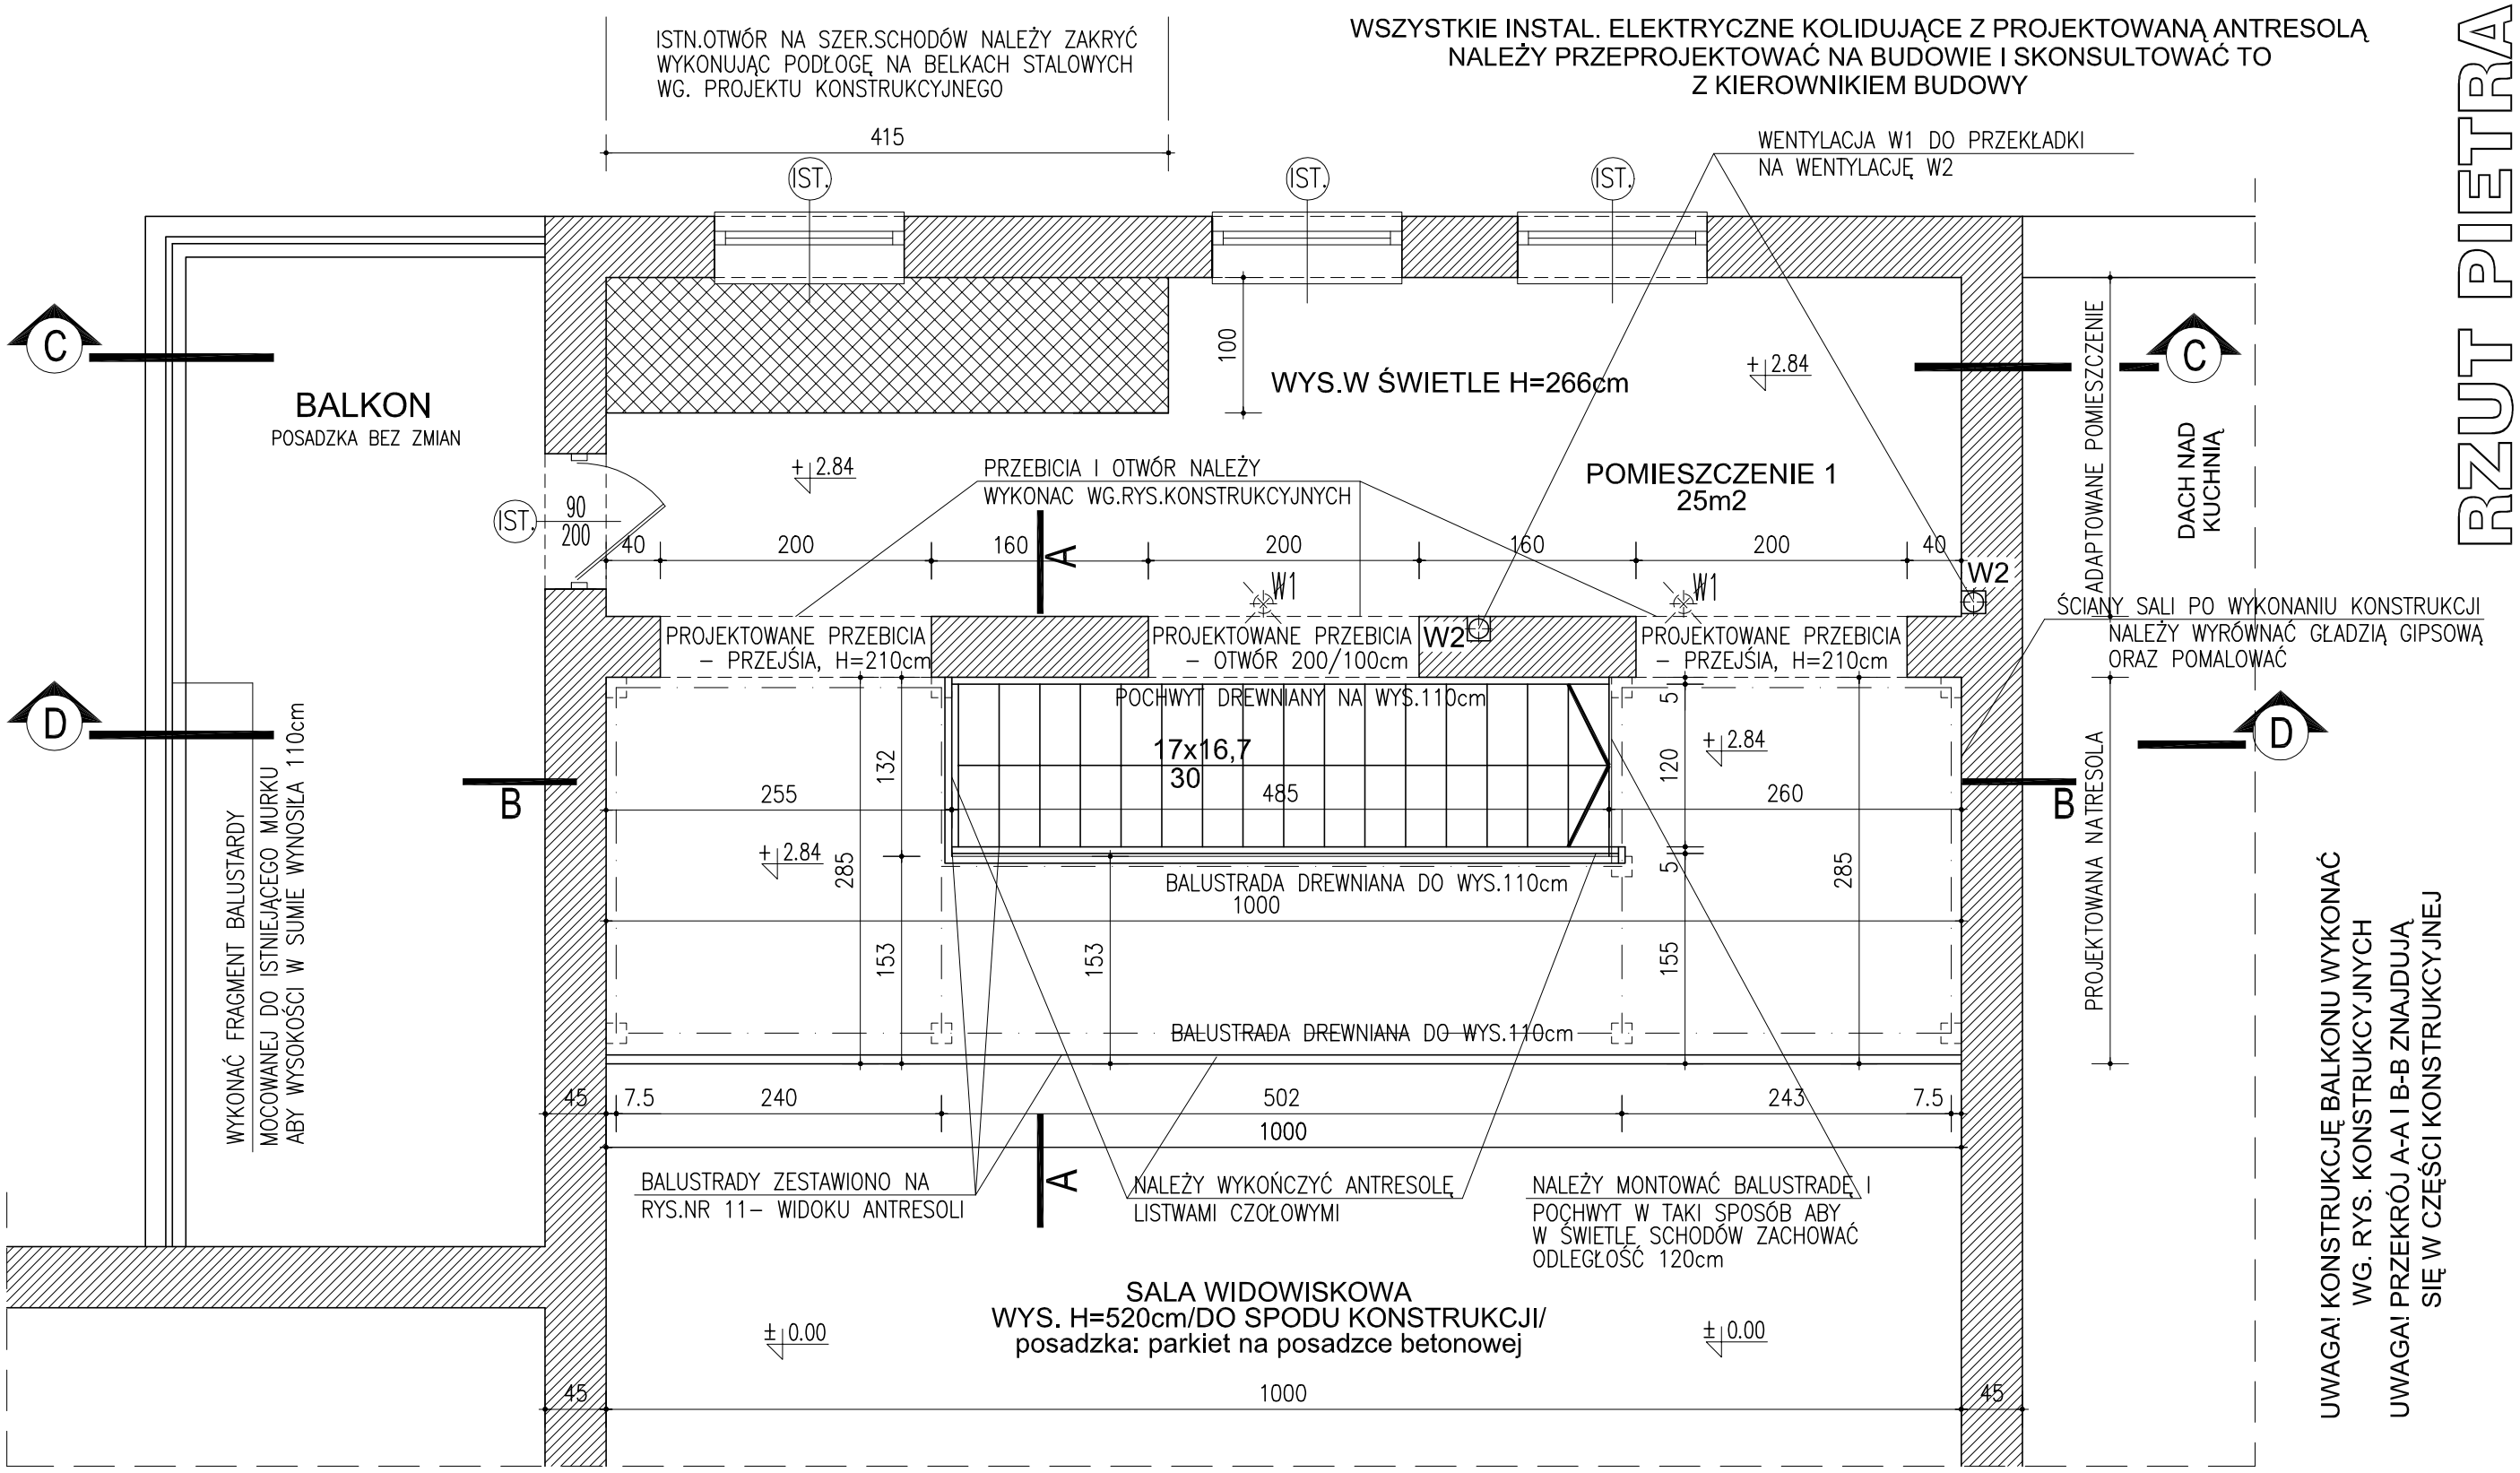

UWAGA! WYSOKOŚĆ STOPNI NA ANTRESOLĘ NALEŻY DOKLADNIE WYMIERZYĆ I SPRAWDZIĆ PO WYKONANIU NOWEJ POSADZKI W SALI WIELOFUNKCYJNEJ

W1 RURA PCV - WENTYLACJA GRAWITACYJNA WC I KUCHNI - POMIESZCZENIA W PARTERZE.
NALEŻY WYKONAĆ BRUZDY W ŚCIANIE I WYKONAĆ NOWĄ WENTYLACJĘ W2 I OBUDOWAĆ PŁYTĄ GK OD CZOŁA

ŚCIANY ISTNIEJĄCE — IST. ISTNIEJĄCE DRZWI,OKNA — ZAMUROWANIA,DOMUROWANIA

TEMAT: ADRES:	PROJEKT BALKONU WEWNĘTRZNEGO-ANTRESOLI ORAZ ADAPTACJI POMIESZCZEŃ NA PIĘTRZE DLA SALI WIDOWISKOWEJ W GMINNYM OŚRODKU KULTURY W RUDZICY, GMINA JASIENICA,		
NAZWA RYSUNKU:	PIĘTRO - PROJEKT		PROJ.ARCHITEKTONICZNO–BUDOWLANY BRANŻA : ARCHITEKTURA
INWESTOR:	PROJEKTOWAŁ: PODPIS:	DATA	arch. wojciech mamica
URZĄD GMINY JASIENICA JASIENICA 159 43-385 Jasienica	arch. Wojciech Mamica, upr. bud. 38/03/SLOKK/II	MARZEC 2007 SKALA 1:50 RYS. NR 8	a t 1 1 pracownia architektury

pracownia architektoniczna .a t 1 1. ul.dmowskiego 14/10 43-300 bielsko-biała tel./fax. (33) 810 04 09

NINIEJSZE OPRACOWANIE STANOWI DZIEŁO AUTORSKIE I PODLEGA OCHRONIE ZGODNIE Z USTAWĄ Z DNIA 04.02.1994R