PRZEKROJ C-C

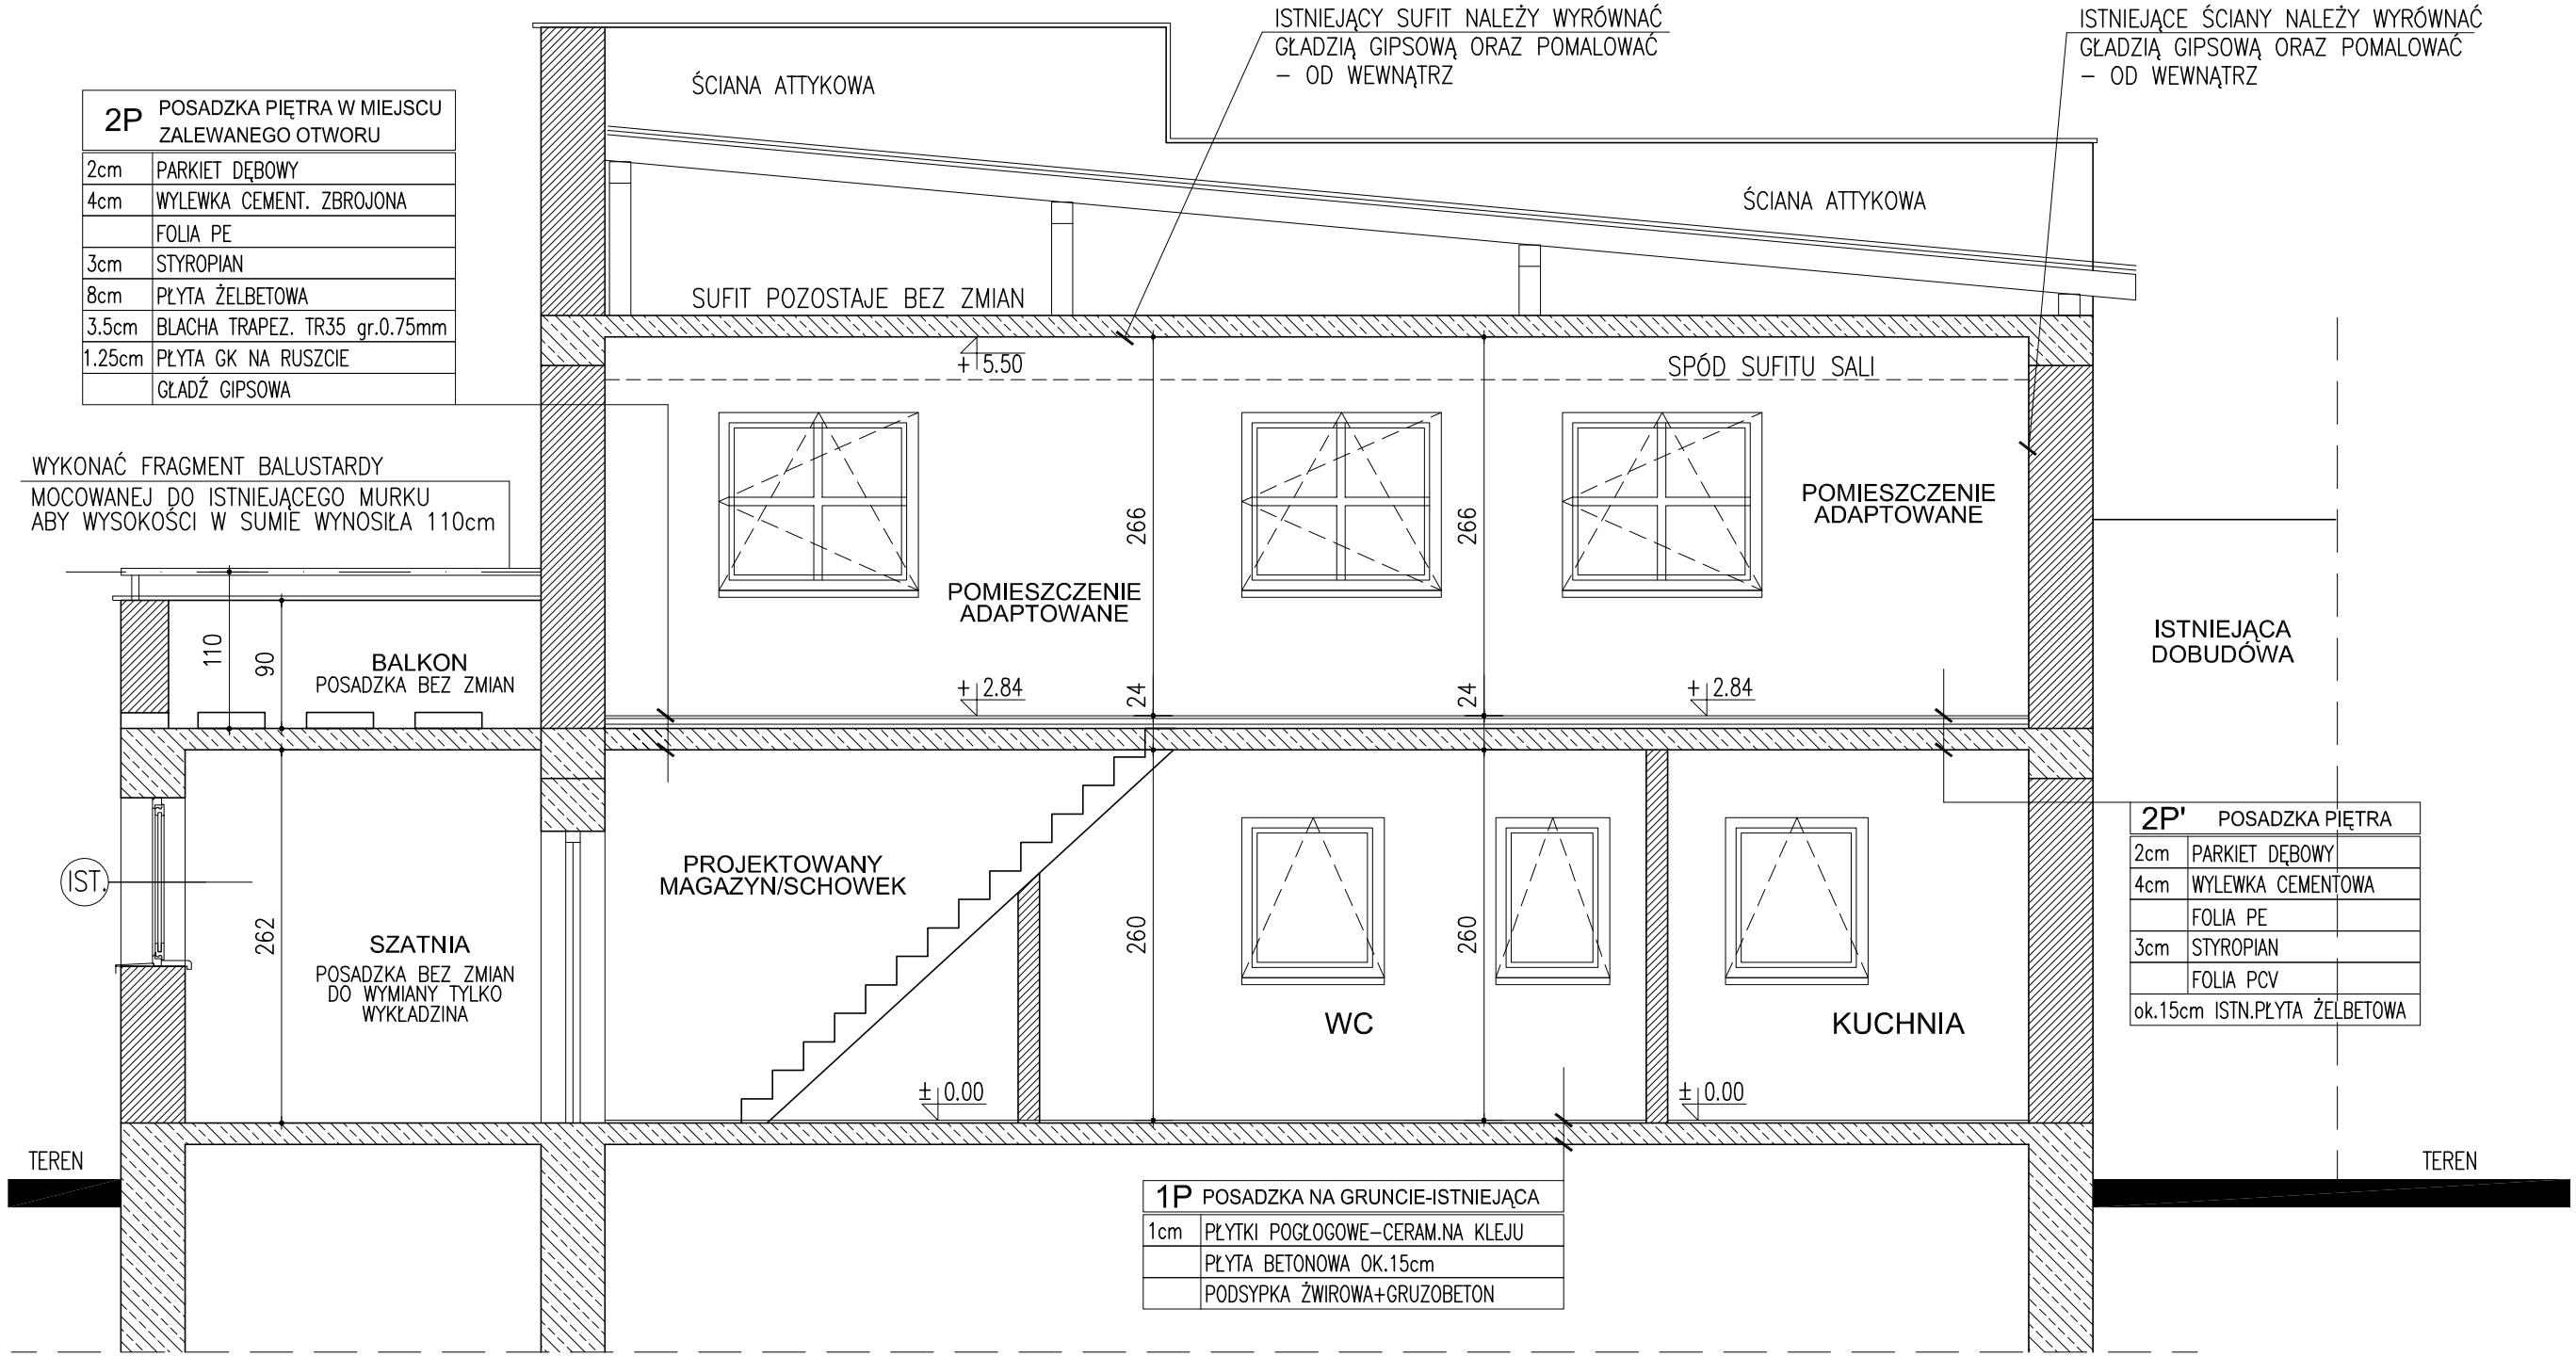

ŚCIANY ISTNIEJĄCE (IST.) ISTNIEJĄCE DRZWI,OKNA ZAMUROWANIA,DOMUROWANIA

UWAGA !

NALEŻY WYKONAC ODBOJNICĘ DREWNIANĄ-DĘBOWĄ SZER.30cm
NA ŚCIANACH BALKONU WNA WYSOKOŚCI OPARCIA KRZESŁA

UWAGA !

BALUSTRADĘ UZUPEŁNIAJĄCĄ NA BALKONIE ZEWNĘTRZNYM
NALEŻY WYKONAĆ ZE STALI MALOWANEJ PROSZKOWO
W KOLORZE BRĄZOWYM I MOCAĆ DO MURU ZA POMOCĄ
MAREK STALOWYCH MOCOWANYCH NA KOŁKACH ROZPOROWYCH

TEMAT: ADRES:	PROJEKT BALKONU WEWNĘTRZNEGO-ANTRESOLI ORAZ ADAPTACJI POMIESZCZEŃ NA PIĘTRZE DLA SALI WIDOWISKOWEJ W GMINNYM OŚRODKU KULTURY W RUDZICY, GMINA JASIENICA,
NAZWA RYSUNKU:	PRZEKRÓJ C-C - PROJEKT
	PROJ.ARCHITEKTONICZNO–BUDOWLANY
	BRANŻA : ARCHITEKTURA
INWESTOR:	URZĄD GMINY JASIENICA JASIENICA 159 43-385 Jasienica
PROJEKTOWAŁ: PODPIS:	arch. Wojciech Mamica, upr. bud. 38/03/SLOKK/II
DATA	MARZEC 2007
SKALA	1:50
RYS. NR	9
	arch. wojciech mamica a t 1 1 pracownia architektury

pracownia architektoniczna .a t 1 1. ul.dmowskiego 14/10 43-300 bielsko-biała tel./fax. (33) 810 04 09

NINIEJSZE OPRACOWANIE STANOWI DZIEŁO AUTORSKIE I PODLEGA OCHRONIE ZGODNIE Z USTAWĄ Z DNIA 04.02.1994R