



WSZYSTKIE INSTAL. ELEKTRYCZNE KOLIDUJĄCE Z PROJEKTOWANĄ ANTRESOLĄ
NALEŻY PRZEPROJEKTOWAĆ NA BUDOWIE I SKONSULTOWAĆ TO
Z KIEROWNIKIEM BUDOWY

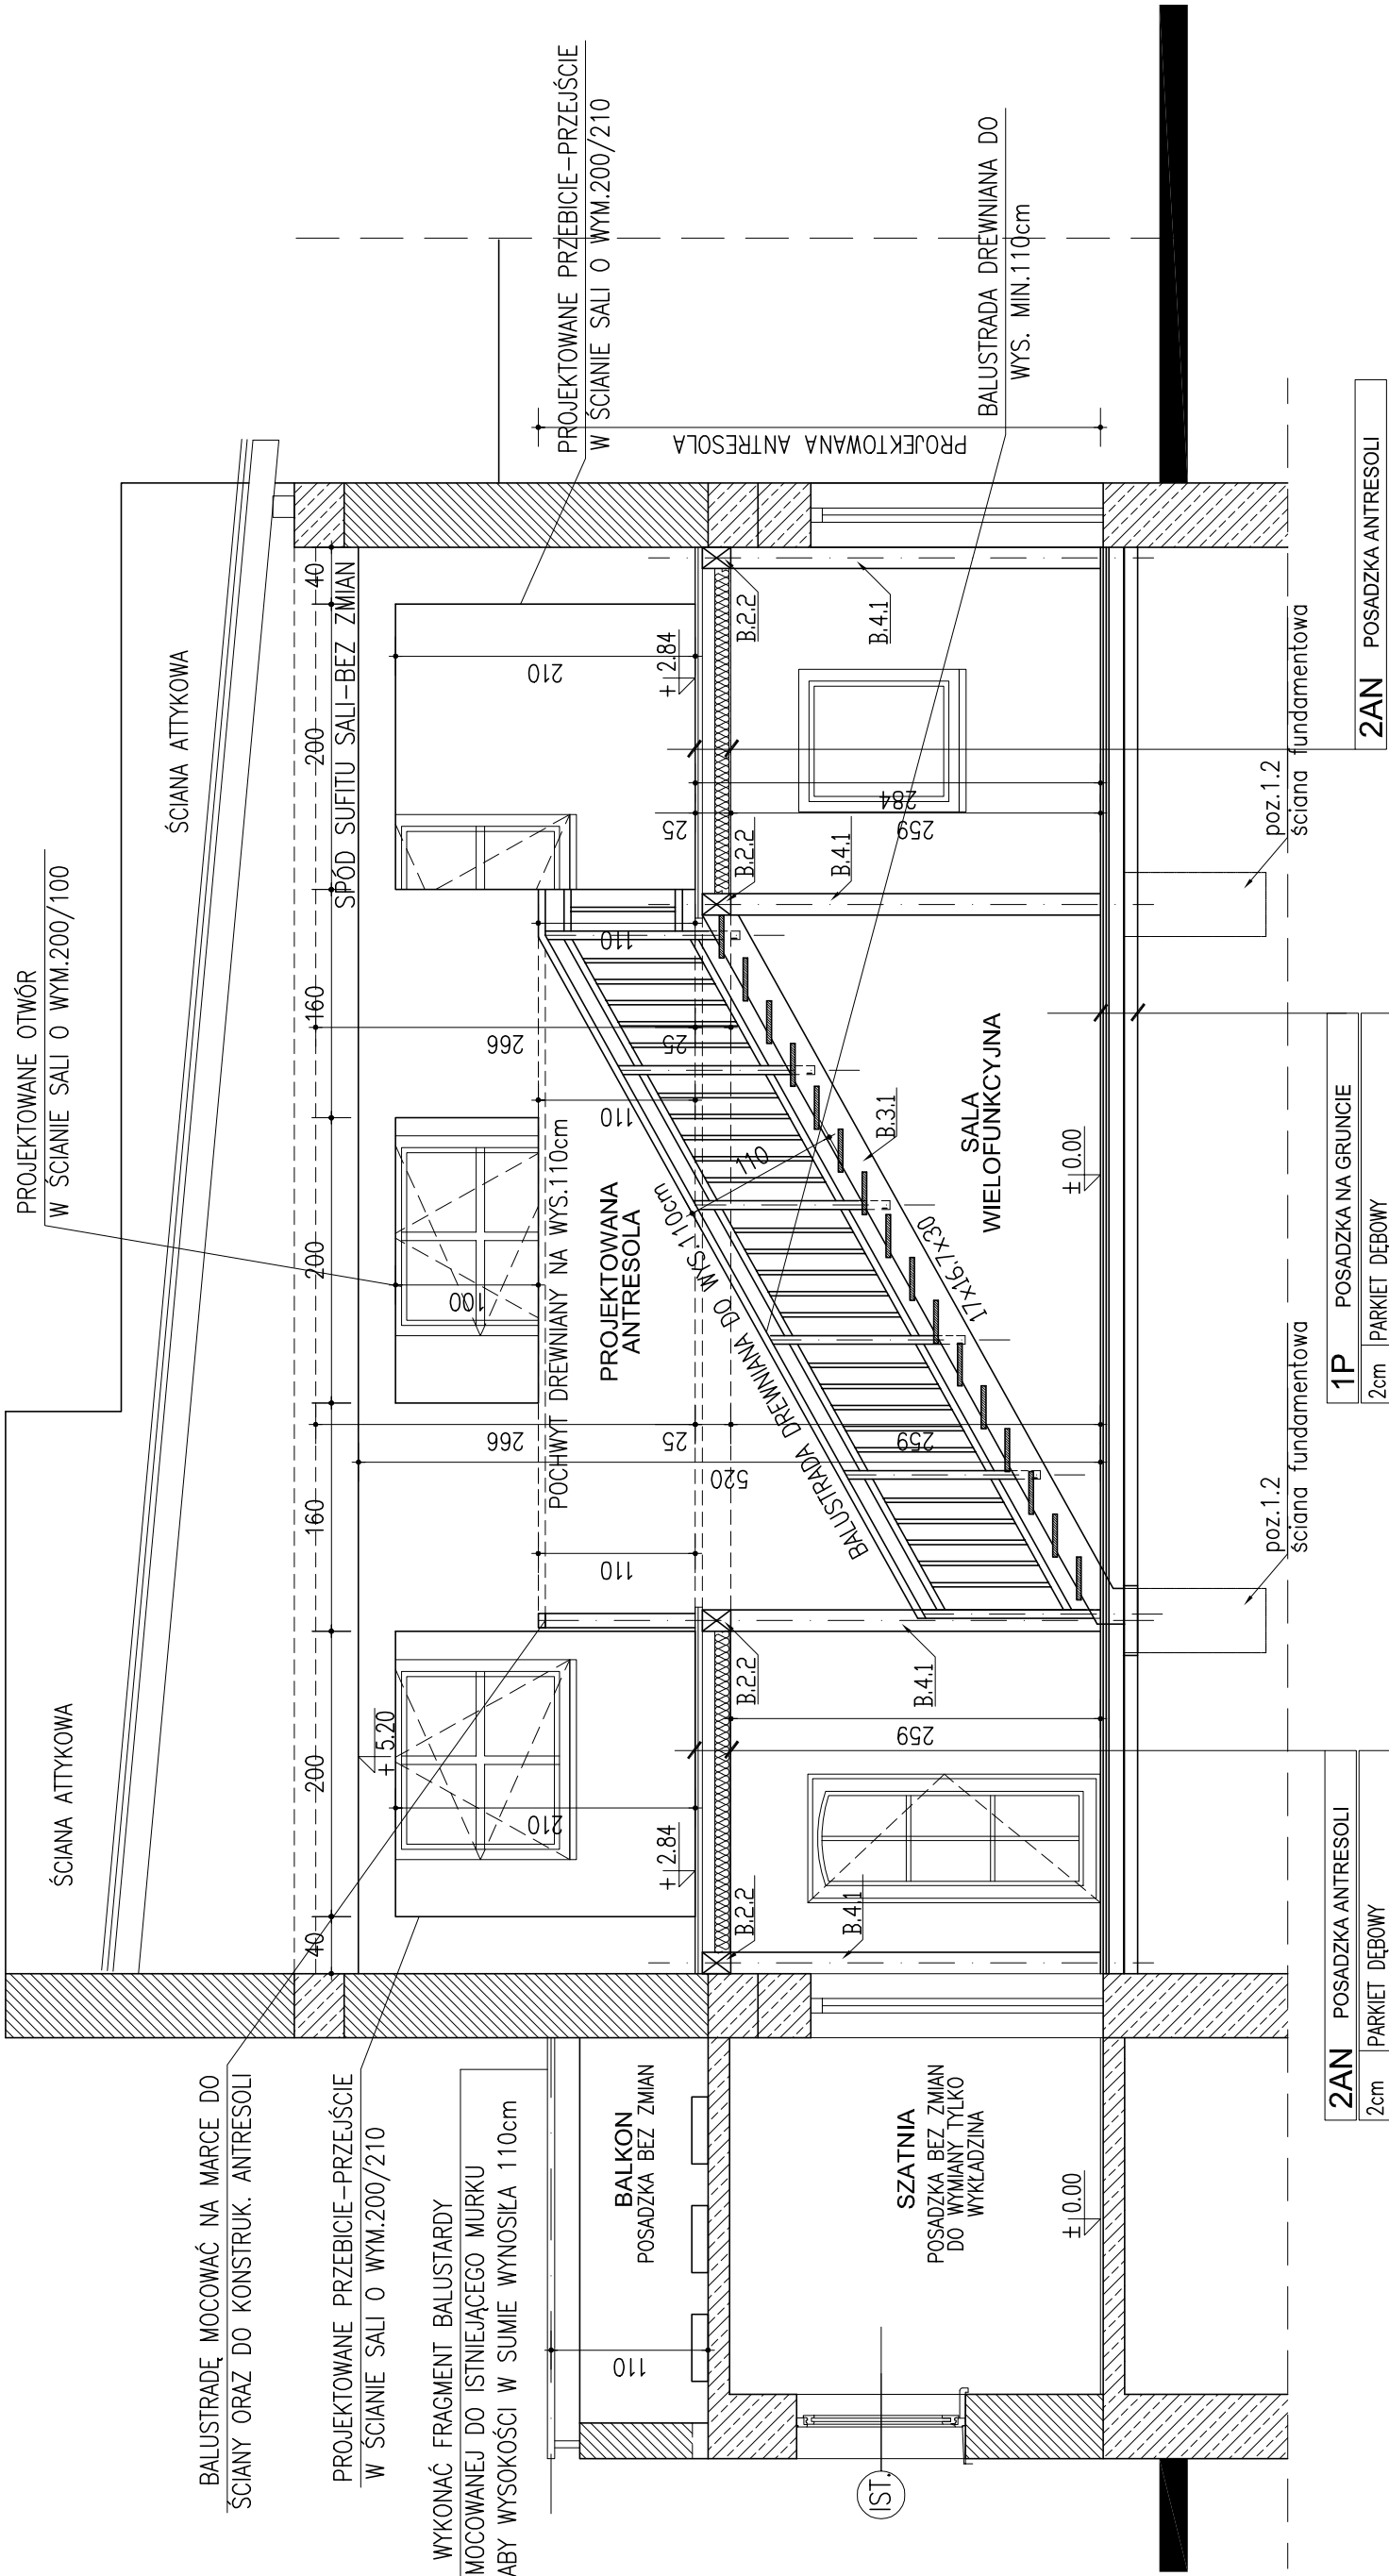

2AN	POSADZKA ANTRESOLI
2cm	PARKIET DĘBOWY
2.5cm	PŁYTA OSB LUB V.313.
15cm	PŁATWIE DREWNIANE 15x20cm
10cm	WEŁNA MIN. MIĘDZY ŁEAGARAMI
1.25cm	PŁYTA GKf NA RUSZCIE STAL.

1P	POSADZKA NA GRUNIE
2cm	PARKIET DĘBOWY
8cm	WYLEWKA CEMENT. ZBROJONA SIATKĄ
10cm	STYROPIAM EPS 100-036
2x	PAPA TERMOIZOLACYJNA
12cm	PŁYTA ŻELBETOWA
30cm	PODSYPKA ŻWIROWA-PŁASKOWA

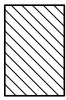

ŚCIANY ISTNIEJĄCE (IST.)



ISTNIEJĄCE DRZWI, OKNA

ZAMUROWANIA, DOMUROWANIA

UWAGA! WYSOKOŚĆ STOPNI NA ANTRESOLE NALEŻY DOKŁADNIE WYMIERZYĆ I SPRAWDZIĆ
PO WYKONANIU NOWEJ POSADZKI W SALI WIELOFUNKCYJNEJ

UWAGA! KONSTRUKCJĘ BALKONU WYKONAĆ WG. RYS. KONSTRUKCYJNYCH
UWAGA! CAŁĄ KONSTRUKCJĘ DREWNIANĄ ANTRESOLI NALEŻY ZABEZPIECZYĆ
PRZECIWPÓŻAROWO ŚRODKAMI NRO /NIE ROZPRZESTRZAJĄCYMI OGŃIA/

PRZEKRÓJ D-D - PROJEKT

TEMAT: ADRES:	PROJEKT BALKONU WEWNĘTRZNEGO-ANTRESOLI ORAZ ADAPTACJI POMIESZCZEŃ NA PIĘTRZE DLA SALI WIDOWISKOWEJ W GMINNYM OŚRODKU KULTURY W RUDZICY, GMINA JASIEŃCA,		
NAZWA RYSUNKU:	INWESTOR:	PROJEKTOWAŁ:	DATA
	URZĄD GMINY JASIEŃCA JASIEŃCA 159 43-385 Jasienica	arch. Wojciech Mamica, upr. bud. 38/03/SLOKK/II	MARZEC 2007
		PODPIS:	SKALA
			1:50
			RYS. NR
			10
PRACOWNIA ARCHITEKTONICZNA .a t 1 1. ul.dmowskiego 14/10 43-300 bielsko-biała tel./fax. (33) 810 04 09 NINIEJSZE OPRACOWANIE STANOWI DZIEŁO AUTORSKIE I PODLEGA OCHRONIE ZGODNIE Z USTAWĄ Z DNIA 04.02.1994 R			