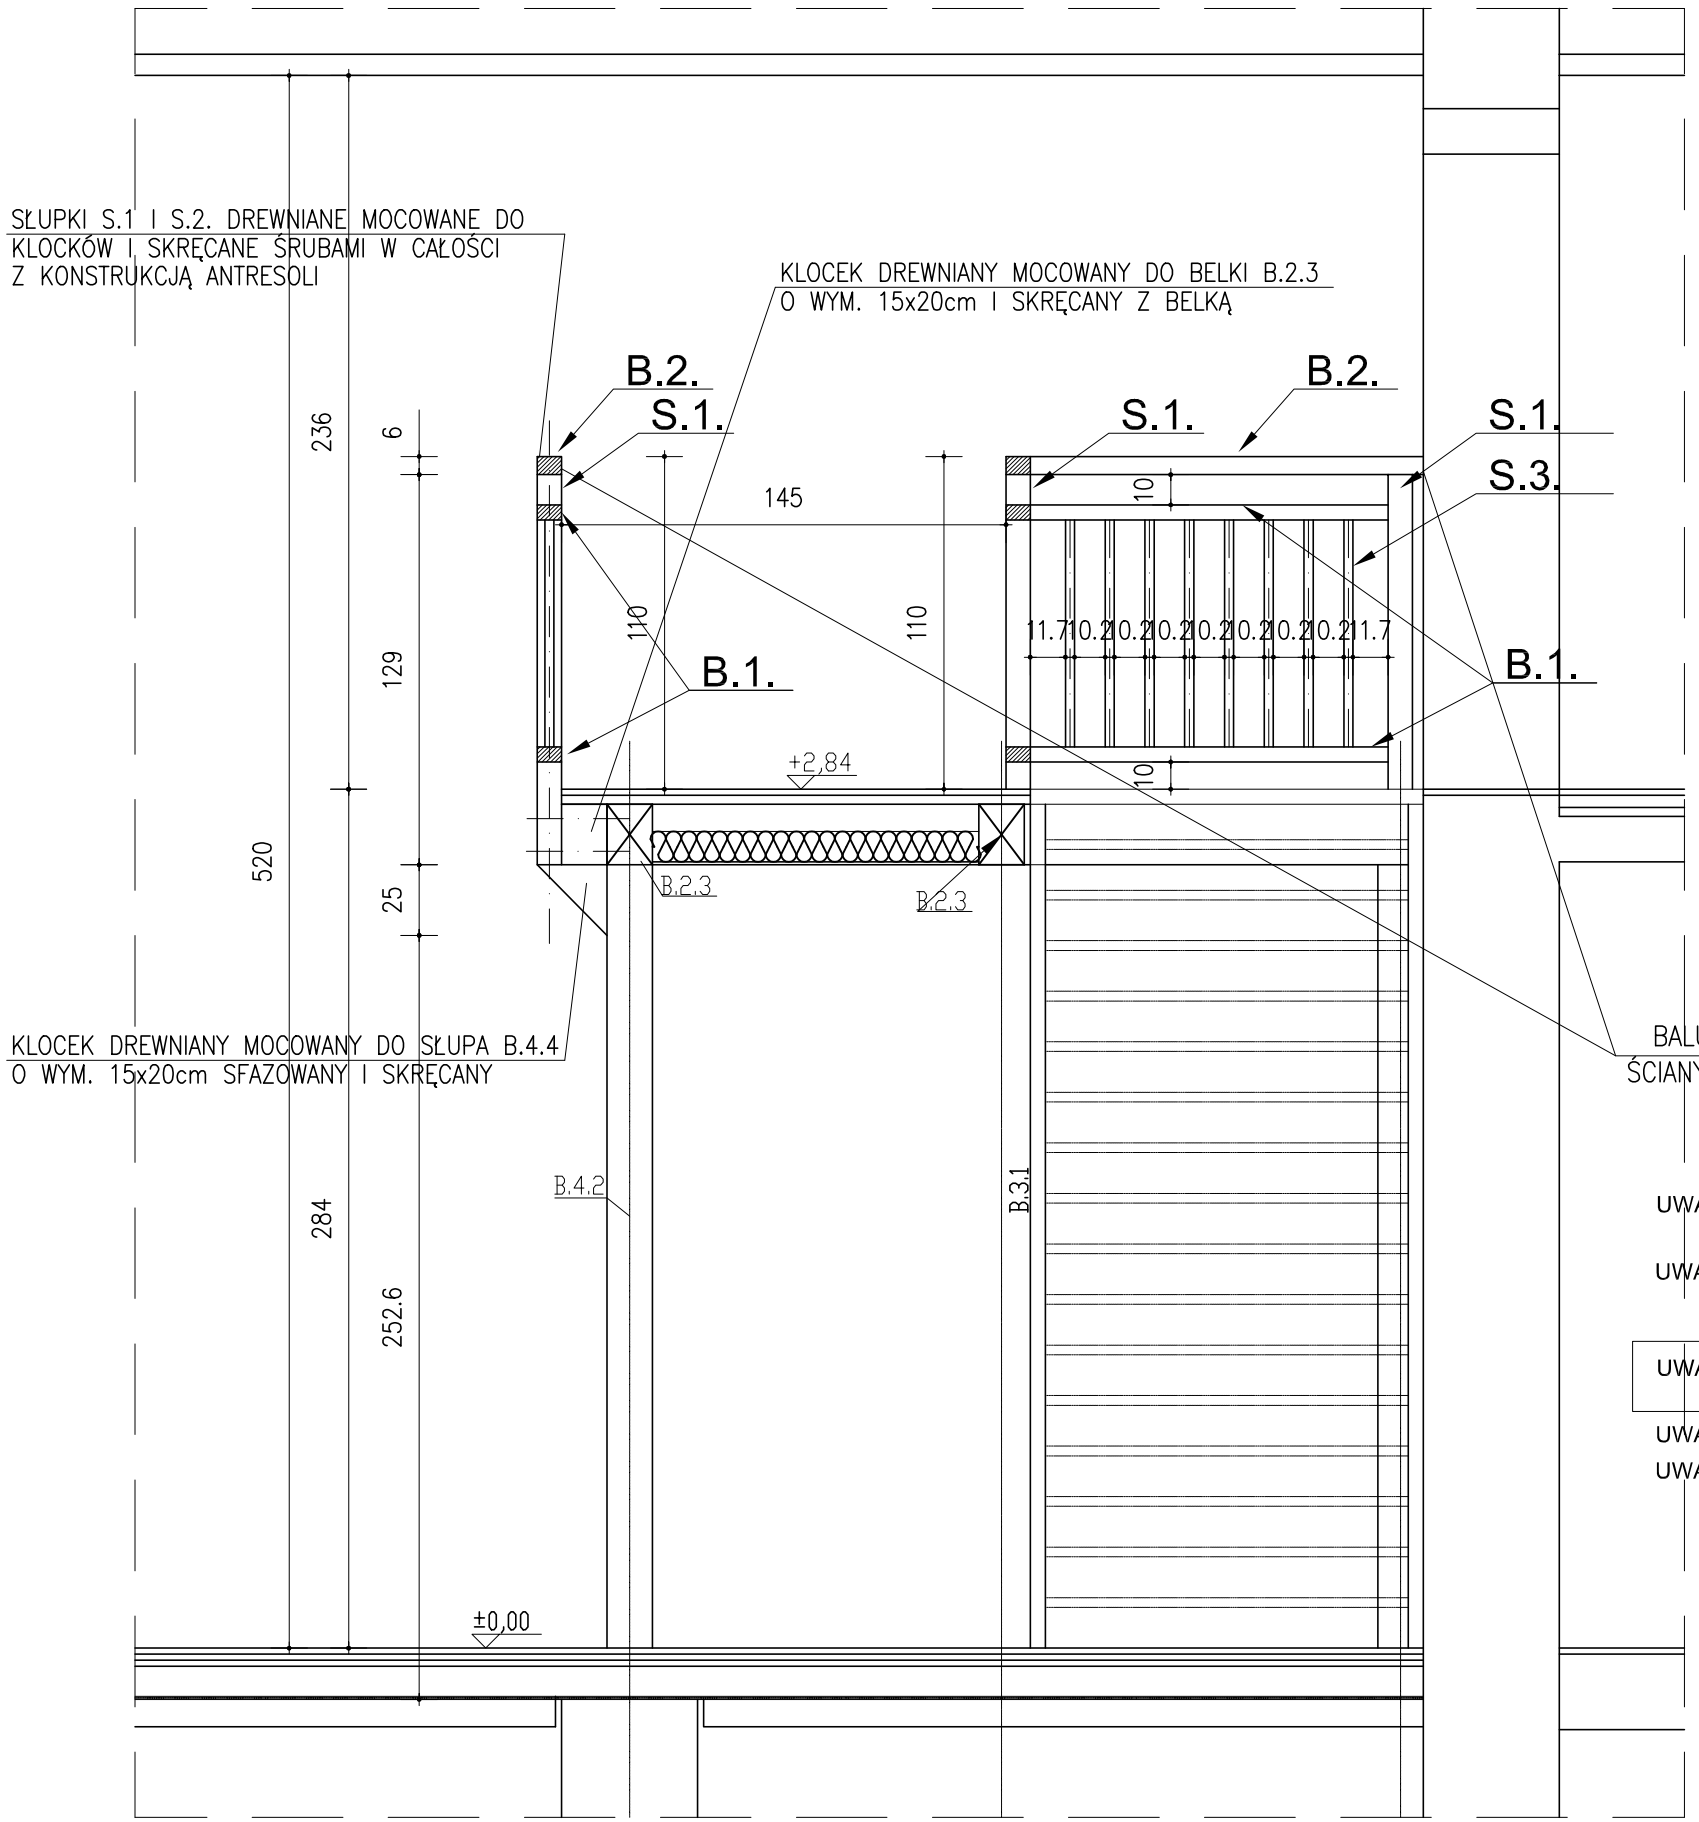

BALUSTRADA ANTRESOLI - FRONTOWA, WYS.110cm

S.1.–SŁUPEK DREWNIANY 10x8cm O DŁ.=130cm, SZT.5
S.2.–SŁUPEK DREWNIANY 8x6cm O DŁ.=130cm, SZT.4
S.3.–SŁUPEK DREWNIANY 4x3cm O DŁ.=73~75cm
B.1.–BELKA DREWNIANA 10x6cm O DŁ.=1000cm SZT.2
B.2.–BELKA DREWNIANA–POCHWYT 10x6cm O DŁ.=1000cm SZT.1
SŁUPKI MOCOWAC WG. SZCZEGÓŁU 1–1

BALUSTRADA WOKÓŁ OTWORU BIEGU SCHODÓW NA ANTRESOLĘ,WYS.110cm

MOCOWAĆ DO BOKU KONSTRUKCJI ANTRESOLI DO BELEK B.2.2 I B.2.3.
S.1.–SŁUP. DREW. 10x8cm,DŁ.=105cm,SZT.4
S.2.–SŁUP. DREW. 8x6cm,DŁ.=105cm,SZT.2
S.3.–SŁUP. DREW. 4x3cm,DŁ.=75cm
B.1.–BELKA DREW. 10x6cm,DŁ.=640cm,SZT.2
B.2.–POCHWYT 10x6cm,DŁ.=640cm SZT.1
SŁUPKI MOCOWAĆ DO POSADZKI ANTRESOLI

UWAGA! NALEŻY MONTOWAĆ BALUSTRADĘ I POCHWYT W TAKI SPOSÓB ABY W ŚWIETLE SCHODÓW ZACHOWAĆ ODLEGŁOŚĆ 120cm

UWAGA! BALUSTRADA BREWNIANA MOCOWANA DO ANTRESOLI NA WYSOKOŚC 110cm PRZY SCHODACH OD STRONY SALI WYKONAC BALUSTRADĘ A PO DRUGIEJ STRONIE POCHWYT MOCOWANY NA MARKACH STALOWYCH DO SCIANY KOŁKAMI ROZPOROWYMI

UWAGA! WYSOKOŚĆ STOPNI NA ANTRESOLĘ NALEŻY DOKLADNIE WYMIERZYĆ I SPRAWDZIĆ PO WYKONANIU NOWEJ POSADZKI W SALI WIELOFUNKCYJNEJ

UWAGA! KONSTRUKCJĘ BALKONU WYKONAĆ WG. RYS. KONSTRUKCYJNYCH

UWAGA! CAŁĄ KONSTRUKCJĘ DREWNIANĄ ANTRESOLI NALEŻY ZABEZPIECZYĆ PRZECIWPOŻAROWO ŚRODKAMI NRO /NIE ROZPRZESTRZENIAJĄCYMI OGNIA/

TEMAT: ADRES:	PROJEKT BALKONU WEWNĘTRZNEGO-ANTRESOLI ORAZ ADAPTACJI POMIESZCZEŃ NA PIĘTRZE DLA SALI WIDOWISKOWEJ W GMINNYM OŚRODKU KULTURY W RUDZICY, GMINA JASIENICA,		
NAZWA RYSUNKU:	SZCZEGÓŁ 1-1		PROJ.ARCHITEKTONICZNO–BUDOWLANY BRANŻA : ARCHITEKTURA
INWESTOR:	PROJEKTOWAŁ: PODPIS:	DATA	arch. wojciech mamica
URZĄD GMINY JASIENICA JASIENICA 159 43-385 Jasienica	arch. Wojciech Mamica, upr. bud. 38/03/SLOKK/II	MARZEC 2007 SKALA 1:25 RYS. NR 12	a t 1 1 p r a c o w n i a a r c h i t e k t u r y

pracownia architektoniczna .a t 1 1. ul.dmowskiego 14/10 43-300 bielsko-biała tel./fax. (33) 810 04 09
NINIEJSZE OPRACOWANIE STANOWI DZIEŁO AUTORSKIE I PODLEGA OCHRONIE ZGODNIE Z USTAWĄ Z DNIA 04.02.1994R