PRZEKRÓJ A–A
Skala 1:50

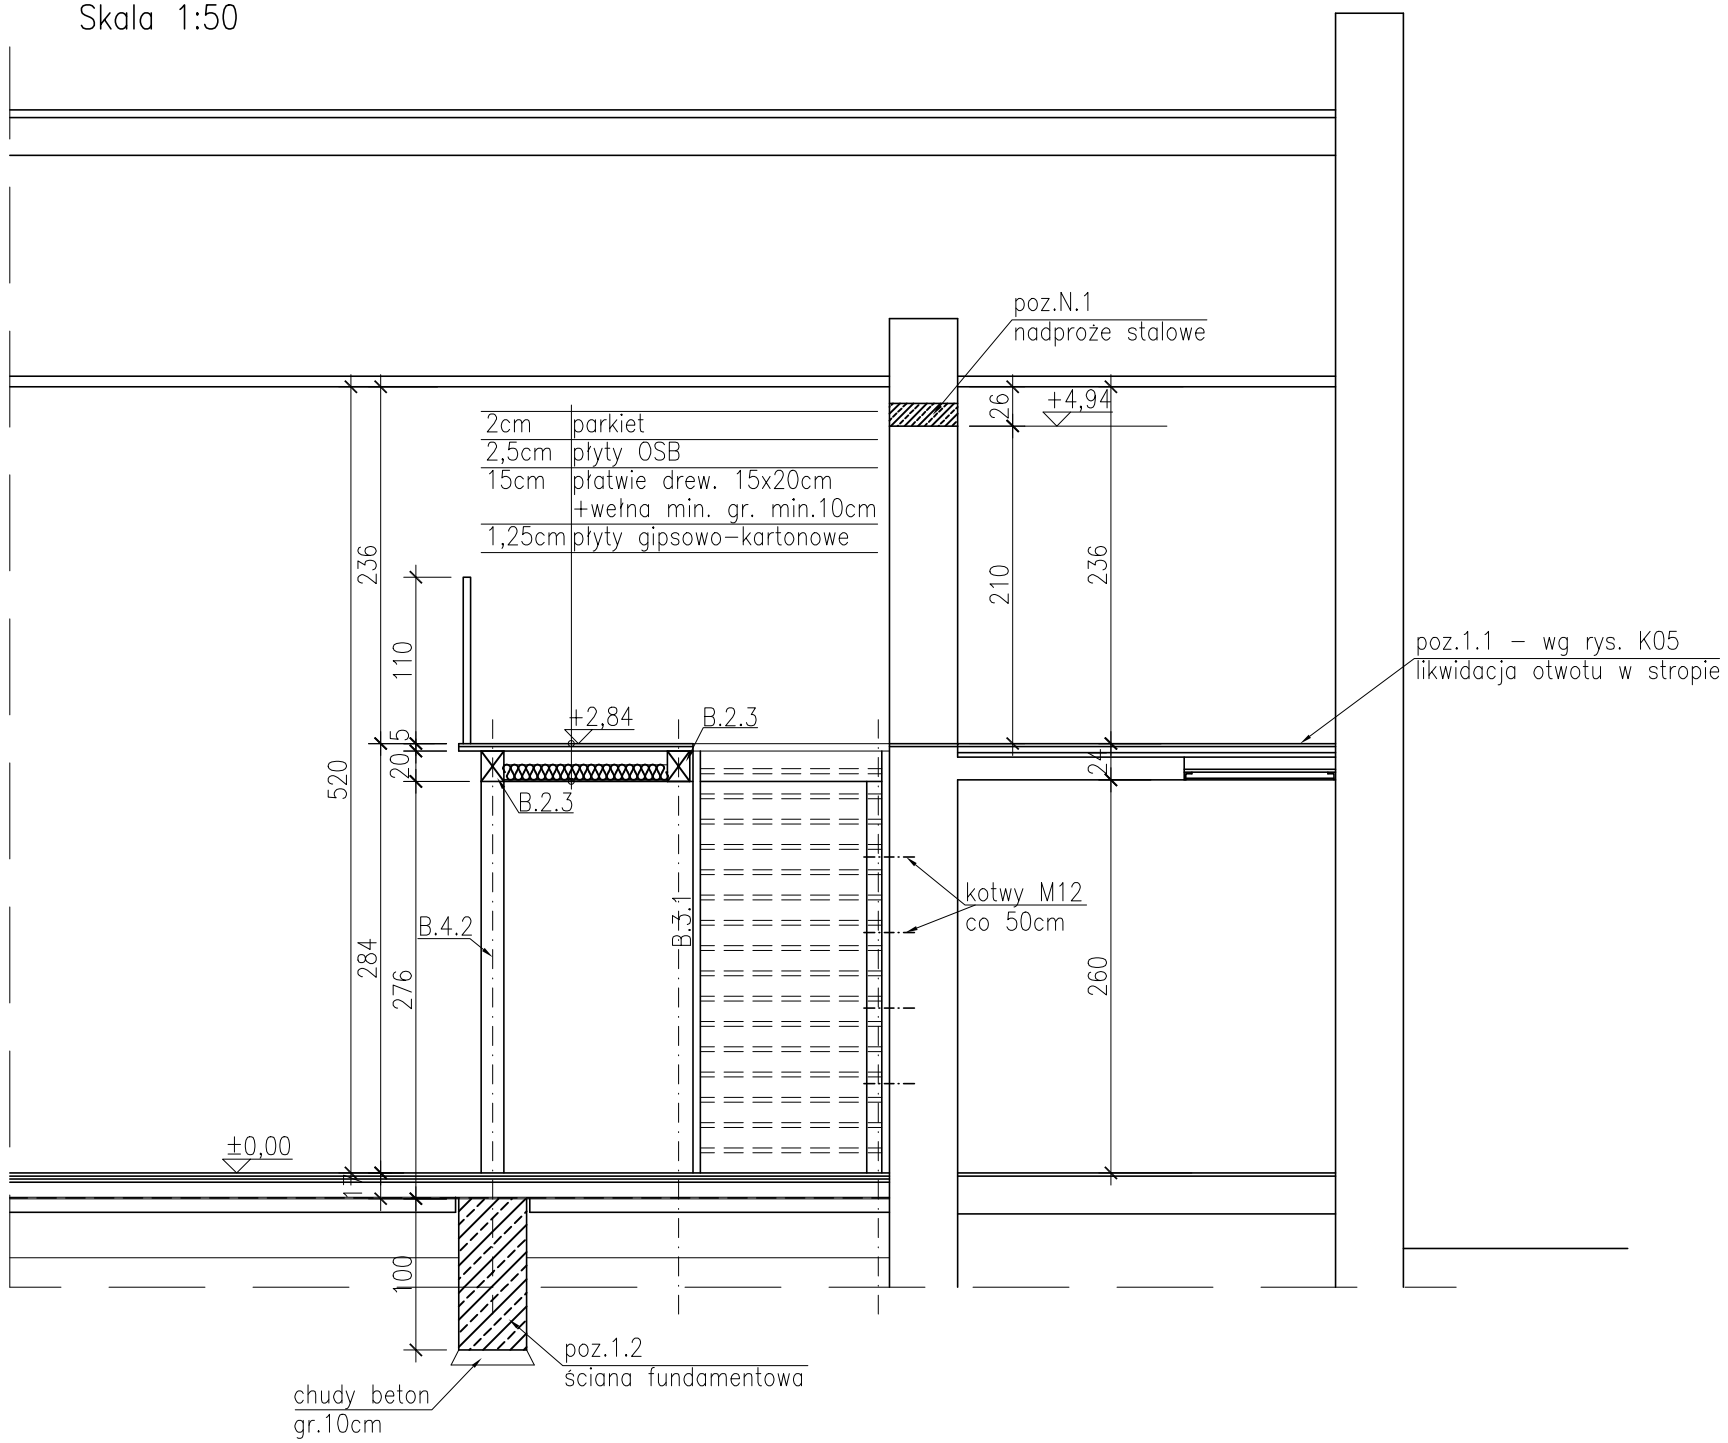

ZESTAWIENIE EL. DREWNIANYCH (drewno kl. C30)

LP	POZ	NAZWA wymiary [cm]	DŁUGOŚĆ [m]	ILOŚĆ [szt]	RAZEM [m]	OBJĘTOŚĆ [m3]
1	B.1.1	LEGAR 20x5cm	2,30	3	6,90	0,070
2	B.1.2	LEGAR 20x5cm	1,13	8	9,04	0,091
3	B.1.3	LEGAR 20x5cm	2,33	3	6,99	0,084
4	B.2.1	BELKA 15x20cm	2,60	2	5,20	0,156
5	B.2.2	BELKA 15x20cm	2,75	4	11,00	0,330
6	B.2.3	BELKA 15x20cm	5,22	2	10,44	0,313
7	B.2.4	BELKA 15x20cm	2,63	2	5,26	0,158
8	B.3.1	B. POLICZKOWA 5x25cm	5,85	2	11,70	0,146
9	B.3.2	STOPNIE 3,2x30cm	1,20	17	20,40	0,196
10	B.4.1	SŁUP 15x15cm	2,70	6	16,20	0,365
11	B.4.2	SŁUP 15x15cm	2,80	2	5,60	0,126
		RAZEM				2,035

UWAGA: Wszystkie wymiary sprawdzić na placu budowy
BETON:–B20
STAL:–AIII 34GS
– A0 St03
STAL KONSTR. St3S
DREWNO C30

OBSŁUGA INWESTYCJI BUDOWLANYCH
43–300 Bielsko–Biała, ul. Drzymały 15
tel/fax 033 8157 955
ZESPÓŁ PROJEKTOWY:
mgr inż. Tomasz Piecha
Inż. Tomasz Knieć
SPRAWDZIŁ:

TEMAT: PROJEKT KONSTRUKCJI BALKONU ORAZ ADAPTACJI POMIESZCZEŃ NA PIĘTRZE DLA SALI WIDOWISKOWEJ W GMINNYM OŚRODKU KULTURY W RUDZICY

FAZA: projekt budowlany

LOKALIZACJA: Rudzica, gmina Jasienica

DATA: III 2007

INWESTOR: Urząd Gminy Jasienica
Jasienica 159, 43–385 Jasienica

SKALA: 1:50

TREŚĆ: PRZEKRÓJ A–A

RYS. NR. K–03