


ROZWINIĘCIE INSTALACJI CO

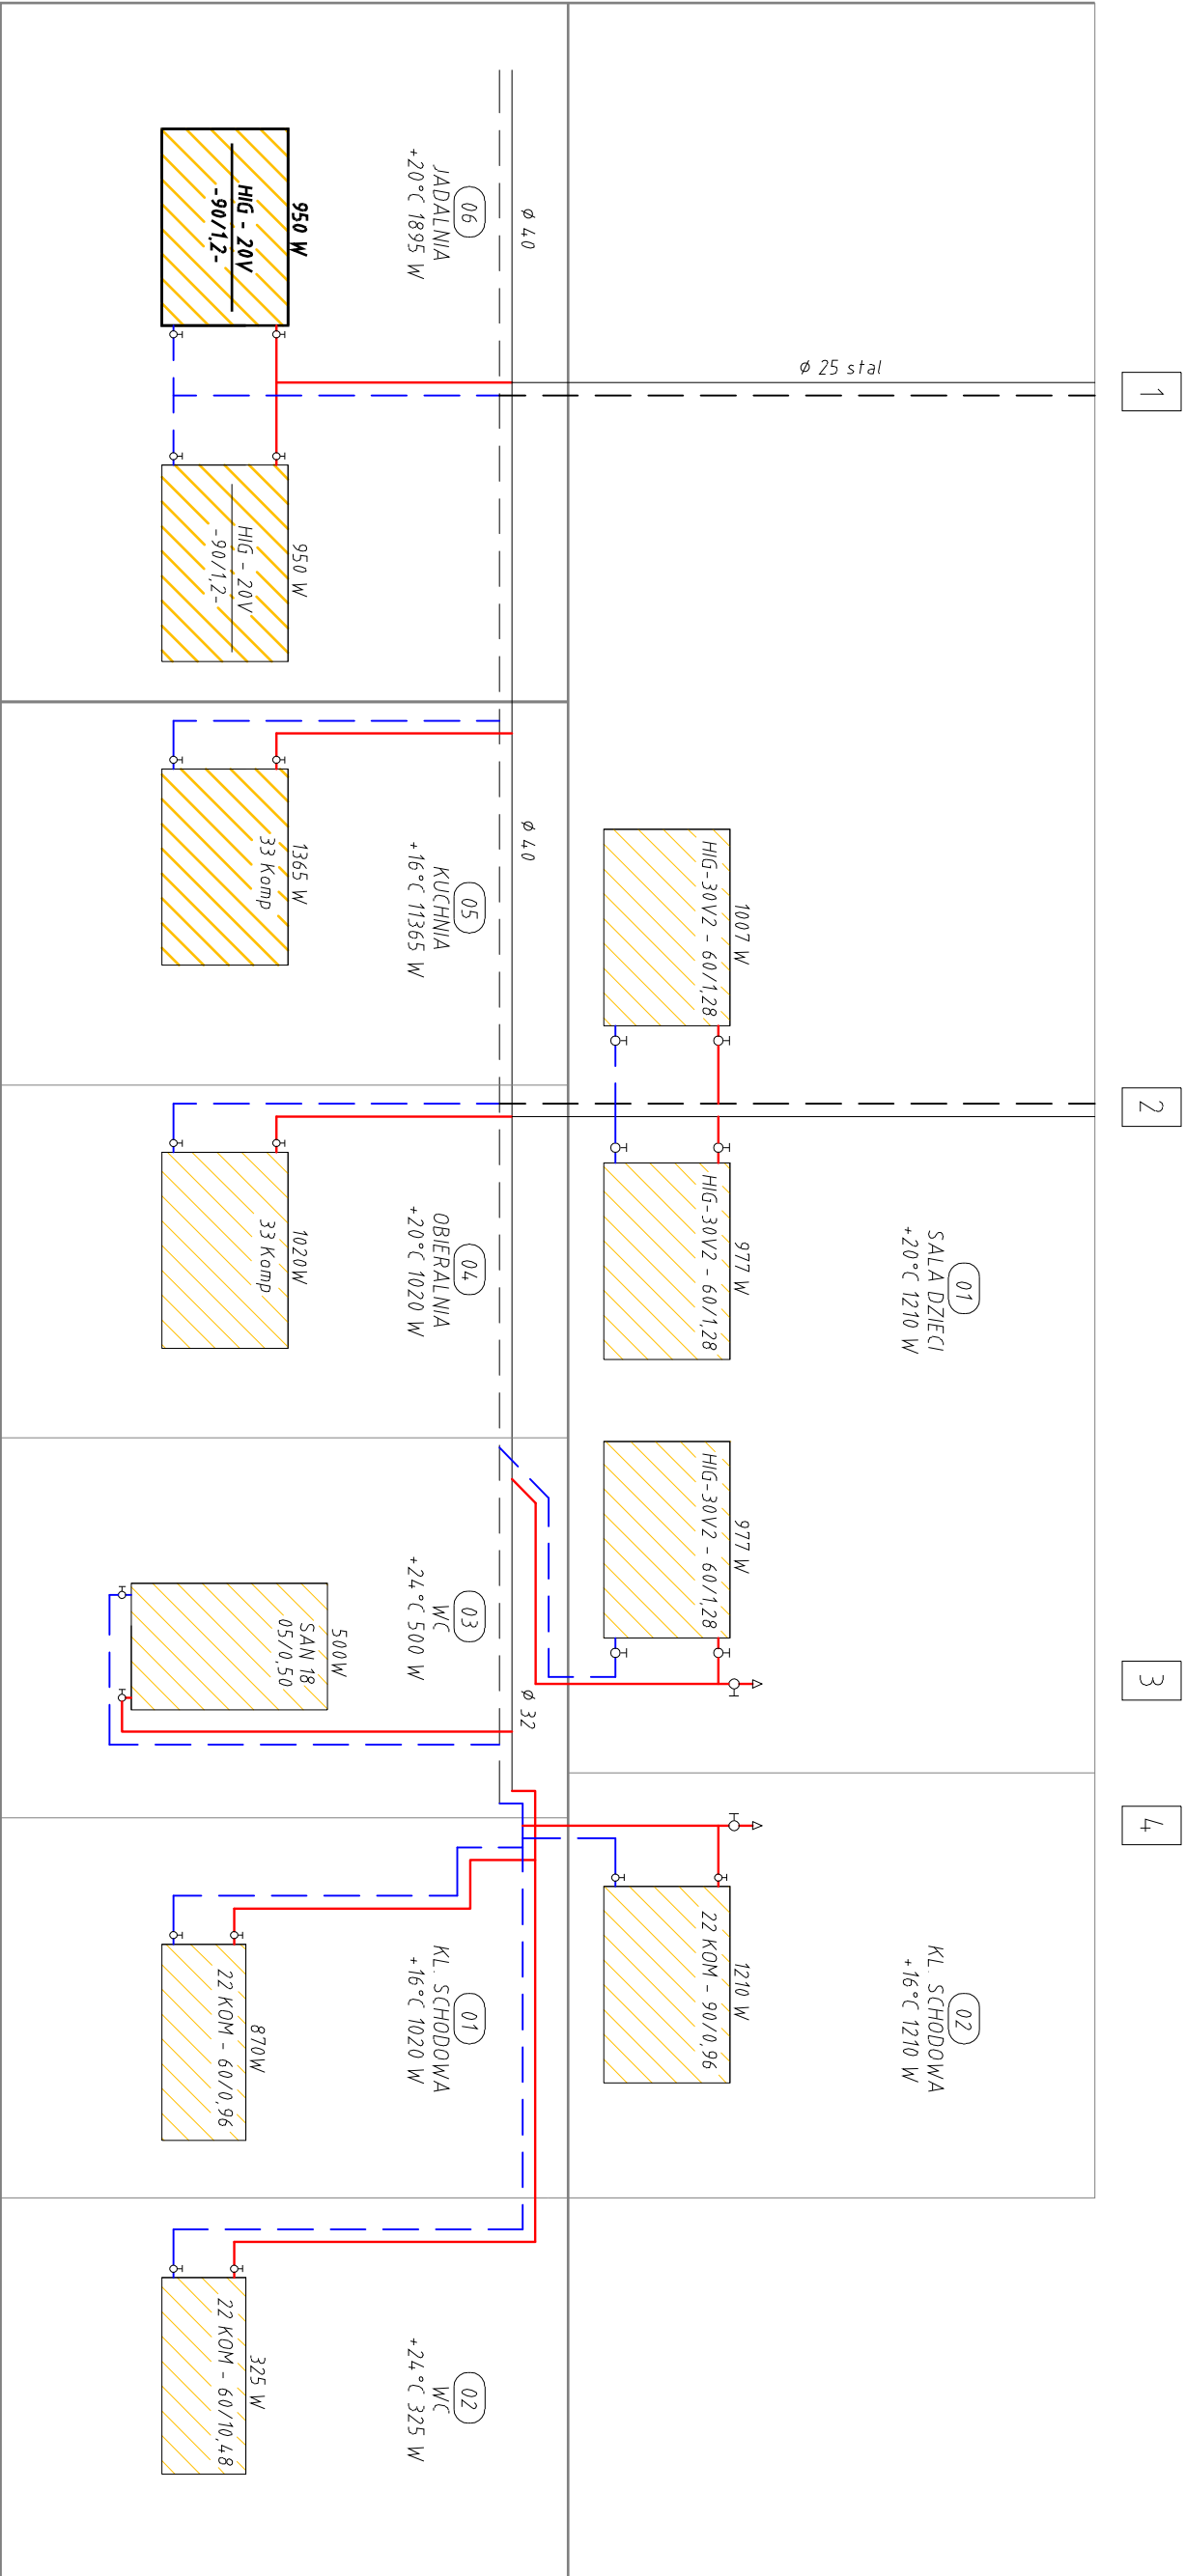

Temat: P.T. INSTALACJI C.O. Obiekt: BUDYNEK SZKOŁY Adres: Wieszczęta 50, par. nr 284/41		
Nazwa rys. ROZWINIĘCIE INSTALACJI C.O.		
Opracował:		Branża INST. SANIT.
		Data lipiec 2008
Inwestor : Urząd Gminy w Jasienicy		RYS. 3