
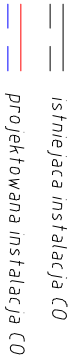
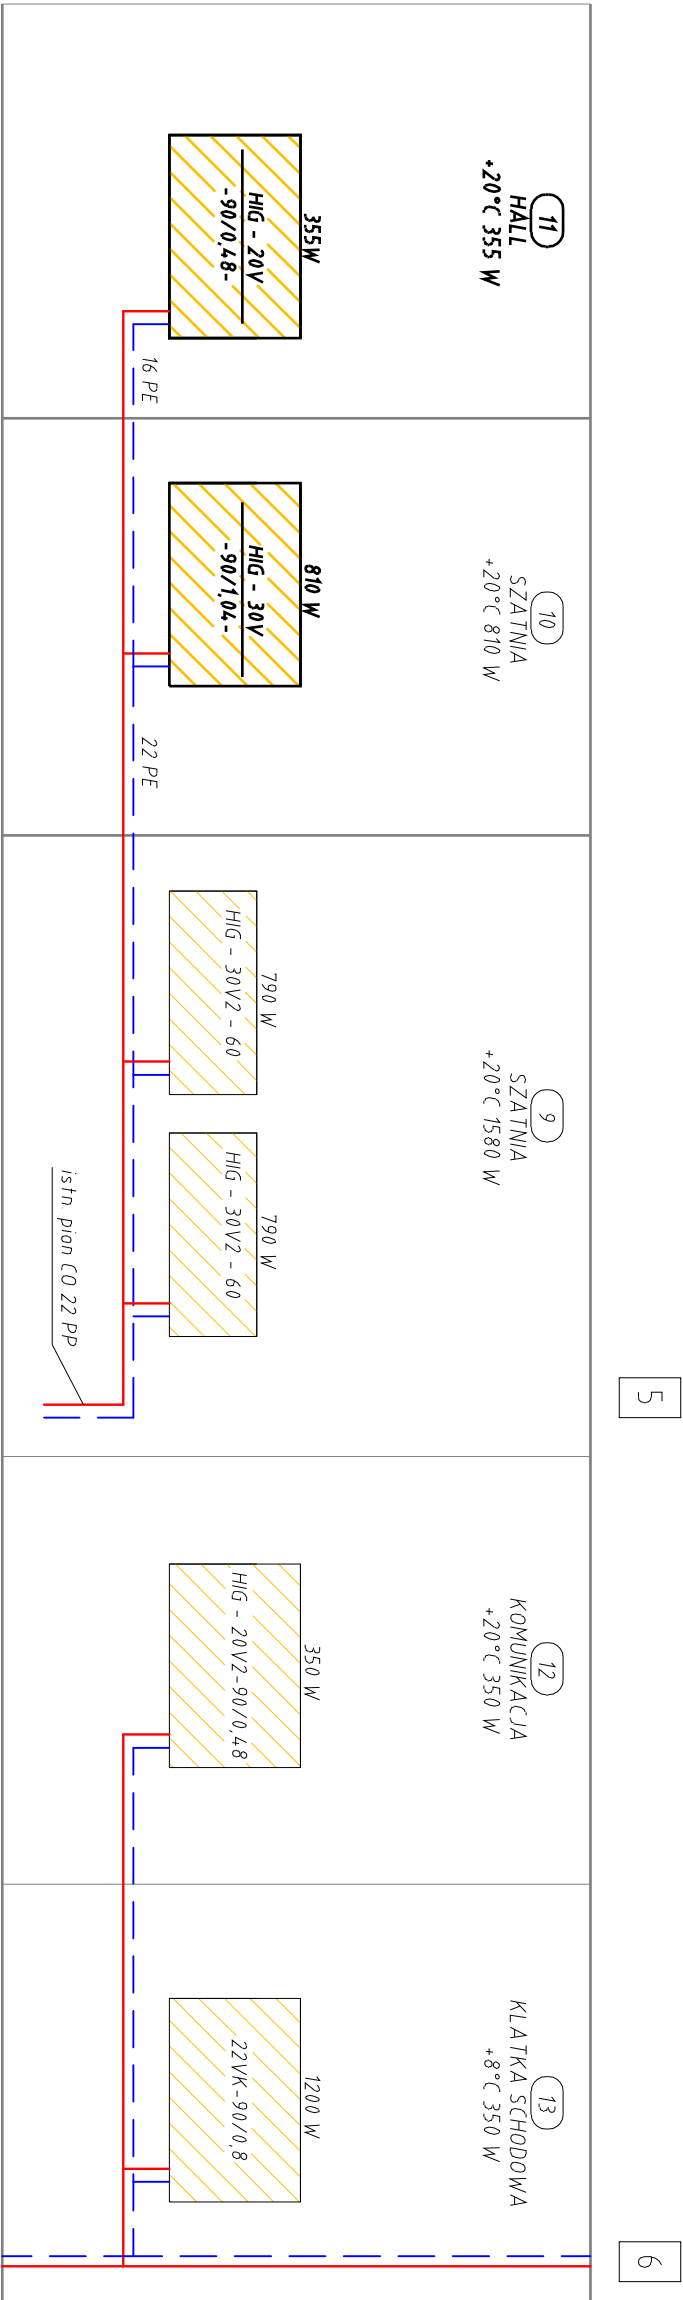


ROZWINIĘCIE INSTALACJI CO

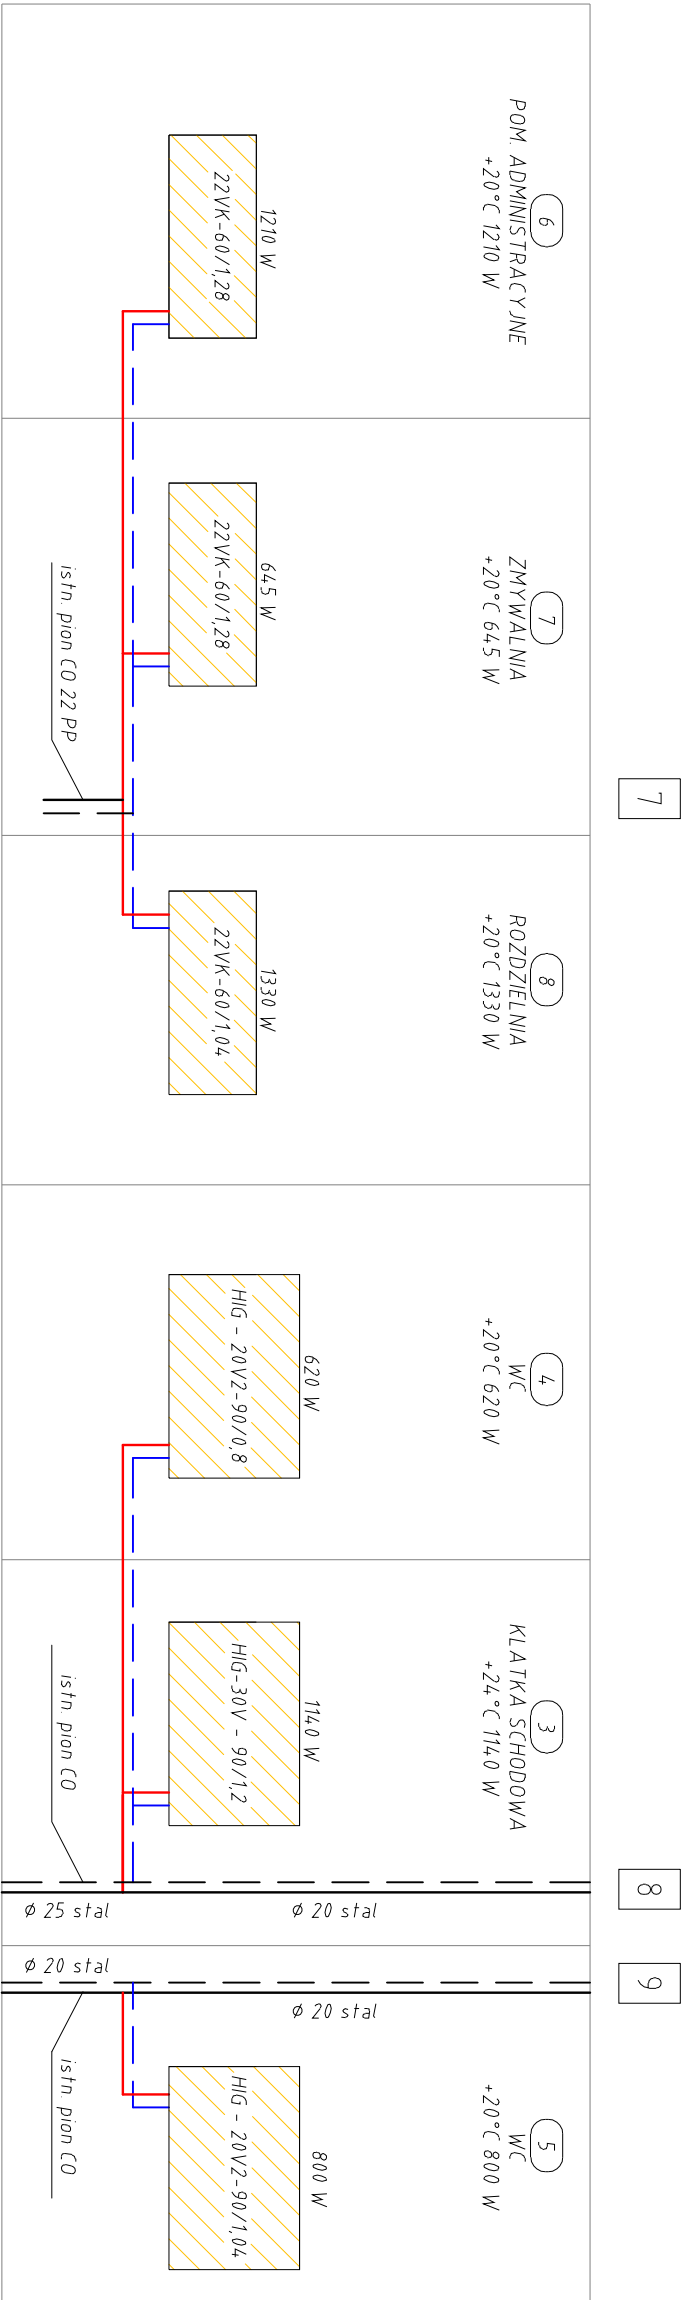

Temat: P.T. INSTALACJI C.O.		
Obiekt: BUDYNEK SZKOŁY		
Adres: Wieszczęta 50, parc. nr 284/41		
Nazwa rys. ROZWINIĘCIE INSTALACJI C.O.		
Opracował:	Branża	
	INST. SANIT.	
	Data	
	lipiec 2008	
Inwestor : Urząd Gminy w Jasienicy		RYS.
		4