



DZIEDZINIEC - WIDOK B-B

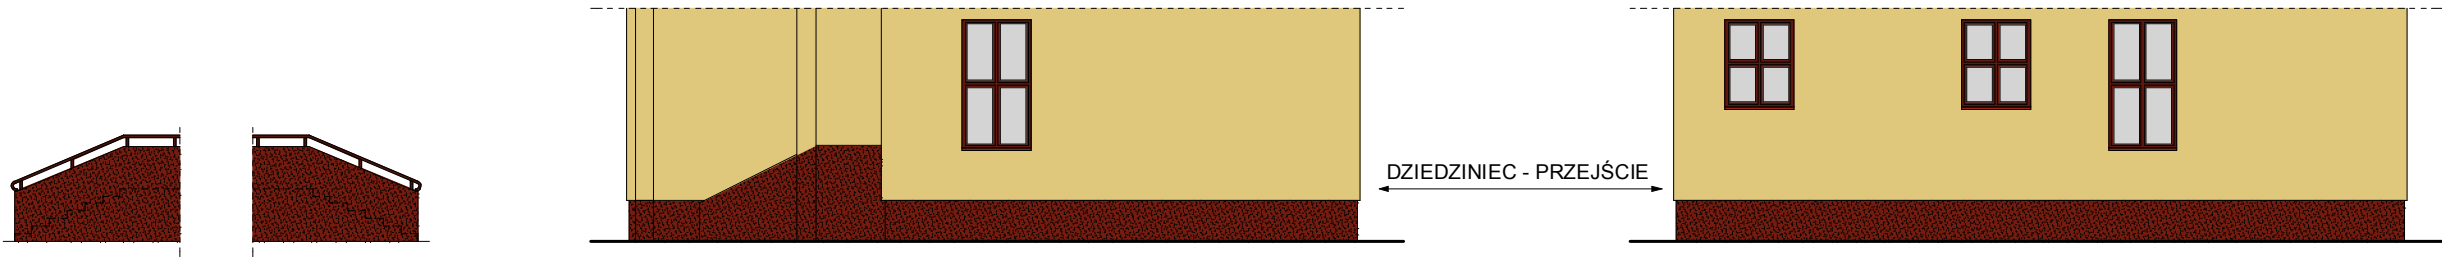

DZIEDZINIEC - PRZEJŚCIE

- farba silikonowa w kolorze 1 - kolor NCS - S0510-Y10R
- farba silikonowa w kolorze 2 - kolor NCS - S1020-Y10R
- farba silikonowa w kolorze 3 - kolor NCS - S2020-Y10R
- farba silikonowa w kolorze 4 - kolor NCS - S2030-Y10R
- farba silikonowa w kolorze 5 - kolor NCS - S2050-Y80R
- piaskowiec - kolor NCS - S3010-Y10R
- rynny, obróbki blacharskie w kolorze analogicznym do istniejącego dachu
- istniejący tynk mozaikowy

- UWAGA!
1. Ze względu na ograniczenia zastosowanej techniki drukowania, przedstawione na rysunku kolory mają charakter jedynie poglądowy i nie odzwierciedlają w pełni kolorów wybranych z zastosowanego wzornika.
2. Położenie kominów orientacyjne

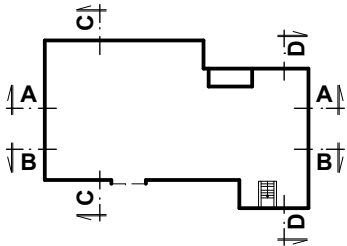

skala:	data:	nr rys.:	temat rysunku:
1:150	03.2009 r.	6.	DZIEDZINIEC - WIDOK B-B; DZIEDZINIEC - PRZEJŚCIE
obiekt:			autor:
KOLORYSTYKA ELEWACJI			mgr inż. arch. Przemysław Stawinoga
BUDYNKU ZESPOŁU SZKOLNEGO W JASIEŃCIE		
adres inwestycji: 43-385 Jasienica, Jasienica 271			uprawnienia budowlane do projektowania bez ograniczeń w specjalności architektonicznej
inwestor: Gmina Jasienica, 43-385 Jasienica, Jasienica 159			nr ewid. upr. 126/02, nr wpisu do Izby Arch. RP SL-0610