


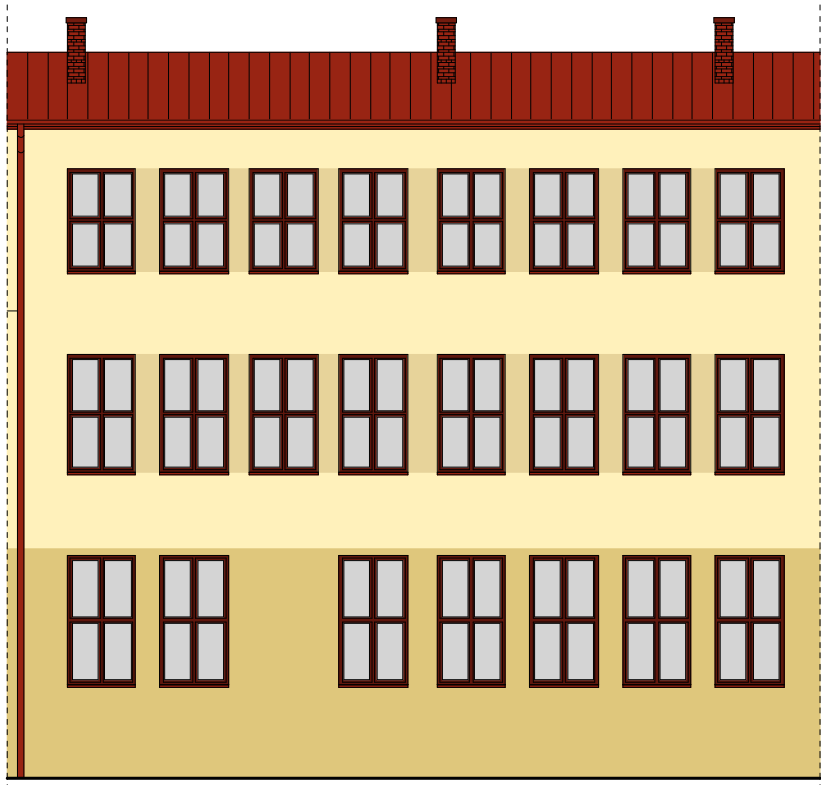


DZIEDZINIEC - WIDOK C-C



DZIEDZINIEC - WIDOK D-D

- farba silikonowa w kolorze 1 - kolor NCS - S0510-Y10R  
farba silikonowa w kolorze 2 - kolor NCS - S1020-Y10R  
farba silikonowa w kolorze 3 - kolor NCS - S2020-Y10R  
farba silikonowa w kolorze 4 - kolor NCS - S2030-Y10R  
farba silikonowa w kolorze 5 - kolor NCS - S2050-Y80R  
piaskowiec - kolor NCS - S3010-Y10R  
rynny, obróbki blacharskie w kolorze analogicznym do istniejącego dachu  
istniejący tynk mozaikowy

UWAGA!  
1. Ze względu na ograniczenia zastosowanej techniki drukowania, przedstawione na rysunku kolory mają charakter jedynie poglądowy i nie odzwierciedlają w pełni kolorów wybranych z zastosowanego wzornika.  
2. Położenie kominów orientacyjne

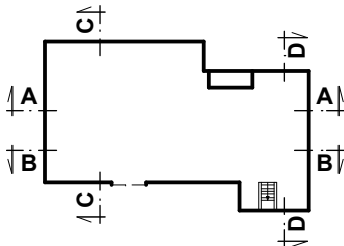

skala: 1:150	data: 03.2009 r.	nr rys.: 7.	temat rysunku: DZIEDZINIEC - WIDOK C-C; DZIEDZINIEC - WIDOK D-D
obiekt: KOLORYSTYKA ELEWACJI BUDYNKU ZESPOŁU SZKOLNEGO W JASIEICY adres inwestycji: 43-385 Jasienica, Jasienica 271 inwestor: Gmina Jasienica, 43-385 Jasienica, Jasienica 159			autor: mgr inż. arch. Przemysław Stawinoga ..... uprawnienia budowlane do projektowania bez ograniczeń w specjalności architektonicznej nr ewid. upr. 126/02, nr wpisu do Izby Arch. RP SL-0610