


ELEWACJA PÓŁNOCNO - WSCHODNIA 1:100

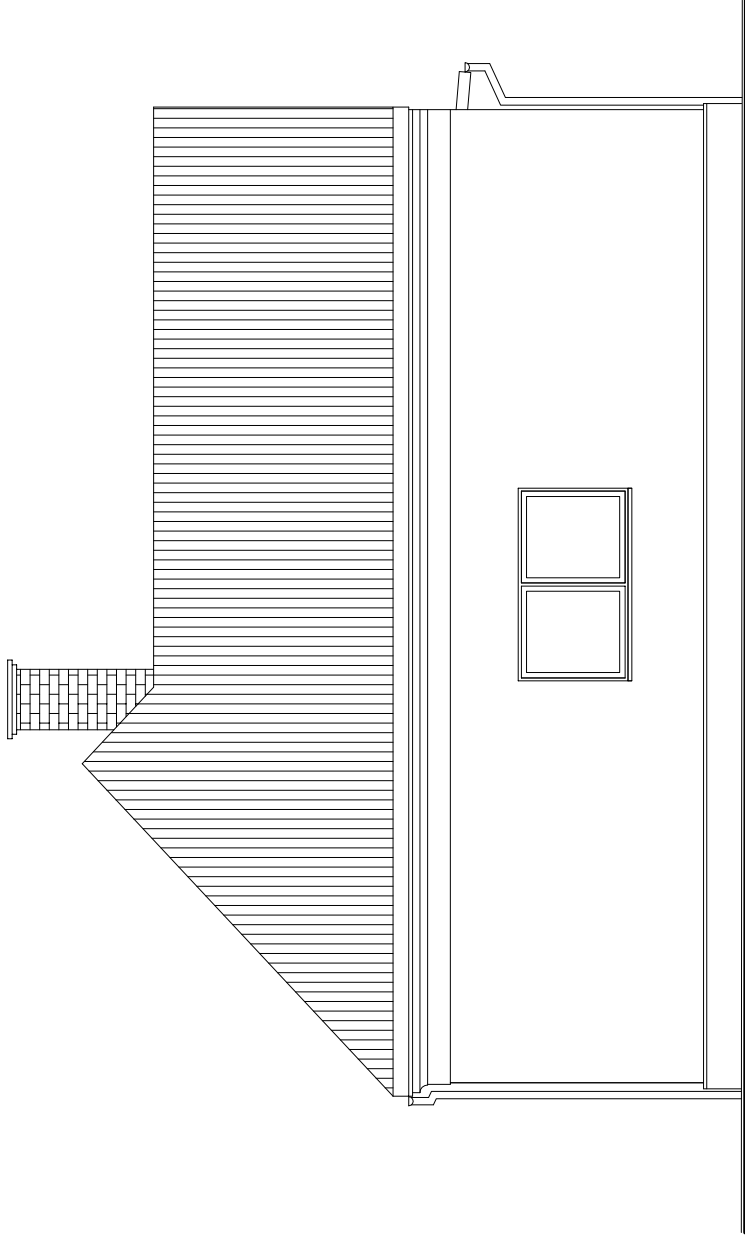

ELEWACJA ZACHODNIO - PÓŁNOCNA 1:100



MZ-PROJEKT UL.MALCZEWSKIEGO 14/11
43-300 BIELSKO-BIAŁA TEL. 0 608 661 459
PROJEKTANT:
mgr.inż.arch.Kinga Siry nr upr.145/02

INWESTOR: Gmina Jasienica Jasienica 159 43-385 Jasienica	TEMAT: INWENTARYZACJA
---	--------------------------

OBIEKT: Szkoła w Landeku na PGR 519/1, 519/2, 678,679	NAZWA RYSUNKU: ELEWACJA PN. - WSCH. ELEWACJA ZACH. - PN.
---	--

DATA: 12.2007	SKALA: 1:100	NR RYSUNKU: I-3
------------------	-----------------	--------------------