


ELEWACJA POŁUDNIOWO - ZACHODNIA 1:100

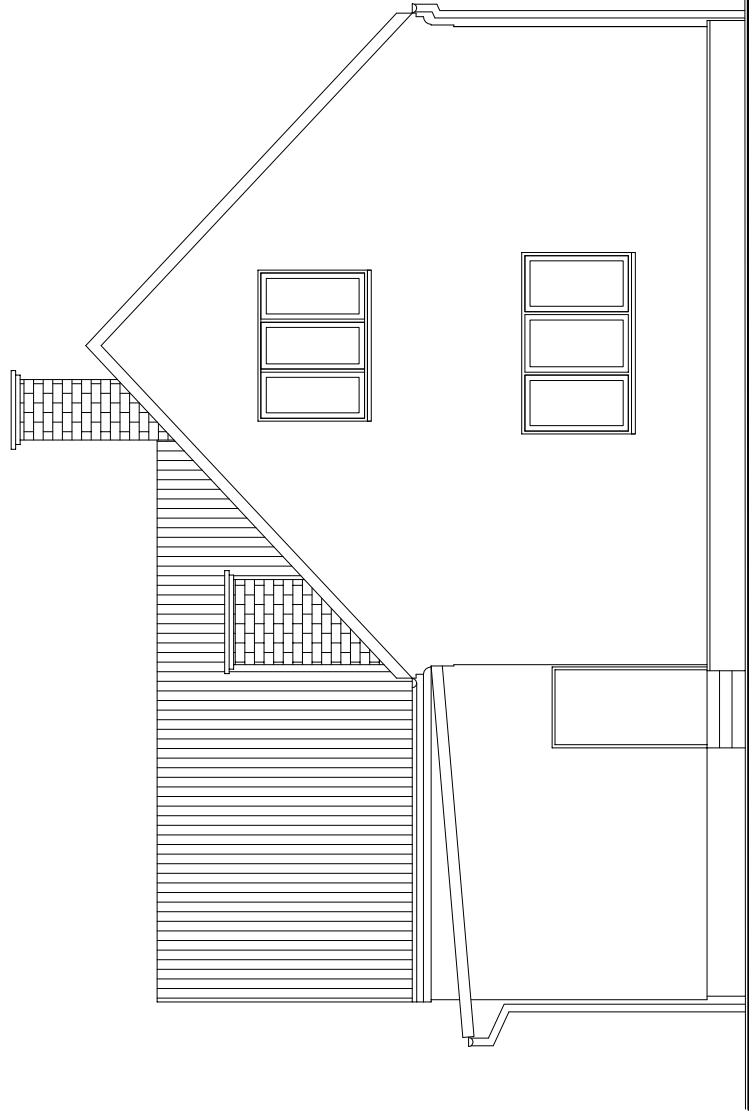

ELEWACJA WSCHODNIO - POŁUDNIOWA 1:100



MZ-PROJEKT UL.MALCZEWSKIEGO 14/11
43-300 BIELSKO-BIAŁA TEL. 0 608 661 459
PROJEKTANT:
mgr.inż.arch.Kinga Siry nr upr.145/02

INWESTOR:
Gmina Jasienica
Jasienica 159
43-385 Jasienica

TEMAT:
INWENTARYZACJA

OBJEKT:
Szkola w Landeku
na PGR 519/1, 519/2, 678,679

NAZWA RYSUNKU:

ELEWACJA PD. - ZACH.
ELEWACJA WSCH. - PD.

DATA: 12.2007

SKALA: 1:100

NR RYSUNKU: I-4