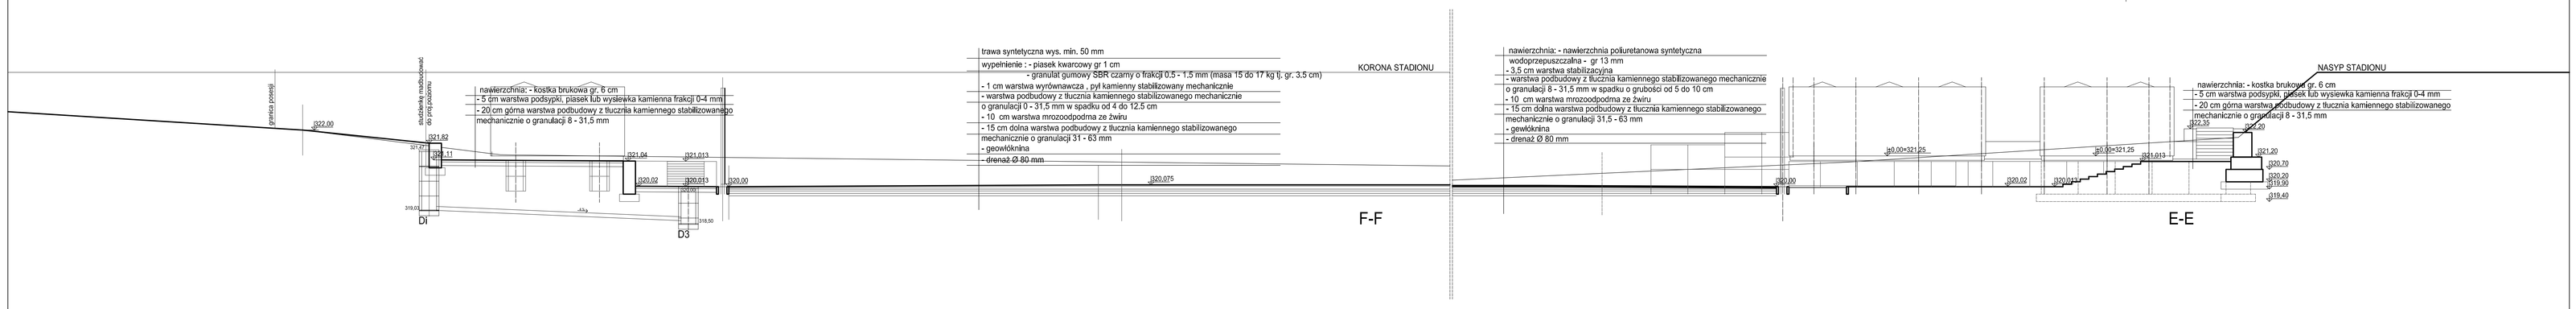

NINIEJSZY EGZEMPLARZ DOKUMENTACJA STANOWI WYŁĄCZNĄ WŁASNOŚĆ INWESTORA
1. Uwagi i opisy zamieszczone w części opisowej dotyczą integralnej części projektu.
2. Projekt jest chroniony Prawem Autorskim(Dz.U. 94/24/83), Wszystkie informacje i rozwiązania w nim zawarte stanowią własność projektanta,przekazanie ich osobom trzecim,całkowite,częściowe zestawienie kopiowanie,zmienianie,użycie właściwości jest zabronione.

PROJEKT BOISKA "ORLIK 2012"
RUDZICA, SZKOLNE TERENY SPORTOWE, działaki nr 3/13;3/17;3/14;3/18;2/1
Inwestor: GMINA JASIENICA
43-385 JASIENICA 159

PRZEKROJE A-A; E-E; F-F.

SKALA: 1 : 100
DATA: 04.2009
NR RYS.: 3

PROJEKTOWAŁ: JANUSZ KOBIELA (Kwalifikacje: uprawnienia budowlane bez ograniczeń nr 3/12 adr.bud.-nr 126 / 81 / 89)
SPRAWDZIŁ: mgr inż. ARCH. EWA SOBIŁO (Kwalifikacje: uprawnienia budowlane bez ograniczeń nr 1/90 adr.bud.-nr 126 / 81 / 89)

JANUSZ KOBIELA – ARCHITEKT
43 – 300 BIELSKO - BIAŁA , ul. Zamoyskiego 2 , tel/fax: (033) 812-58-81, e-mail: kobiela-architekci@o2.pl

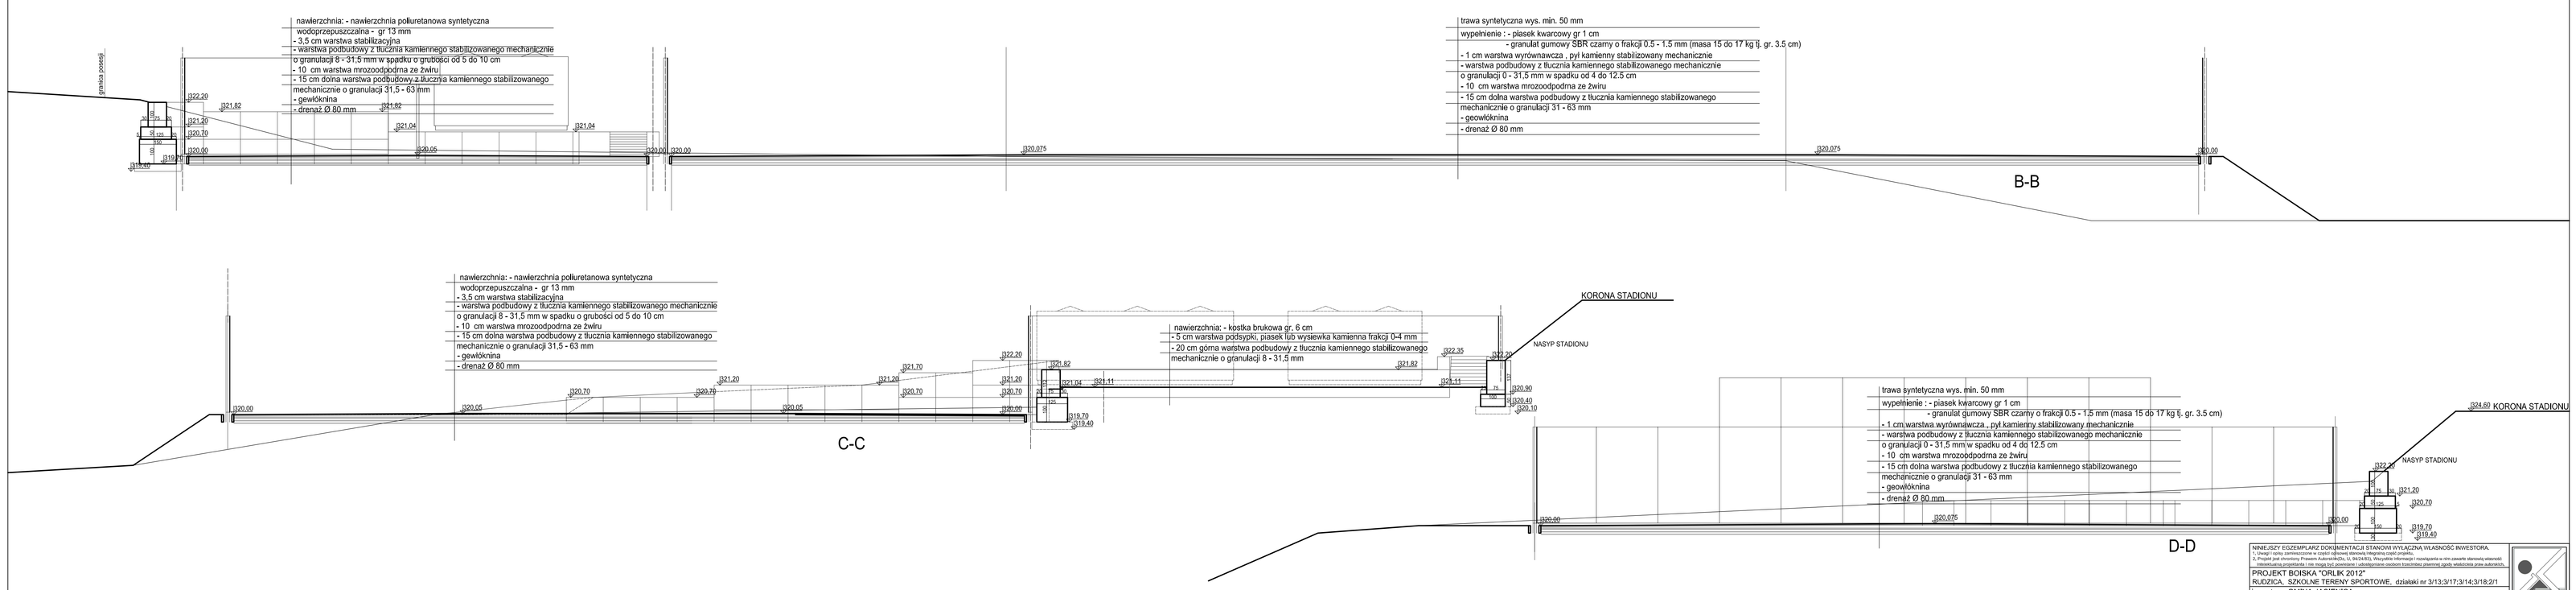

NINIEJSZY EGZEMPLARZ DOKUMENTACJA STANOWI WYŁĄCZNĄ WŁASNOŚĆ INWESTORA
1. Uwagi i opisy zamieszczone w części opisowej dotyczą integralnej części projektu.
2. Projekt jest chroniony Prawem Autorskim(Dz.U. 94/24/83), Wszystkie informacje i rozwiązania w nim zawarte stanowią własność projektanta,przekazanie ich osobom trzecim,całkowite,częściowe zestawienie kopiowanie,zmienianie,użycie właściwości jest zabronione.

PROJEKT BOISKA "ORLIK 2012"
RUDZICA, SZKOLNE TERENY SPORTOWE, działaki nr 3/13;3/17;3/14;3/18;2/1
Inwestor: GMINA JASIENICA
43-385 JASIENICA 159

PRZEKROJE B-B; C-C; D-D.

SKALA: 1 : 100
DATA: 04.2009
NR RYS.: 4

PROJEKTOWAŁ: JANUSZ KOBIELA (Kwalifikacje: uprawnienia budowlane bez ograniczeń nr 3/12 adr.bud.-nr 126 / 81 / 89)
SPRAWDZIŁ: mgr inż. ARCH. EWA SOBIŁO (Kwalifikacje: uprawnienia budowlane bez ograniczeń nr 1/90 adr.bud.-nr 126 / 81 / 89)

JANUSZ KOBIELA – ARCHITEKT
43 – 300 BIELSKO - BIAŁA , ul. Zamoyskiego 2 , tel/fax: (033) 812-58-81, e-mail: kobiela-architekci@o2.pl