


proj. rozdzielnica TE w pomieszczeniu trenera w budynku socjalnym (wg projektu typowego budynku)

proj. złącze licznikowe zabudowane na istniejącym słupie linii napowietrznej typu ZPT-1 - rys. nr E-4

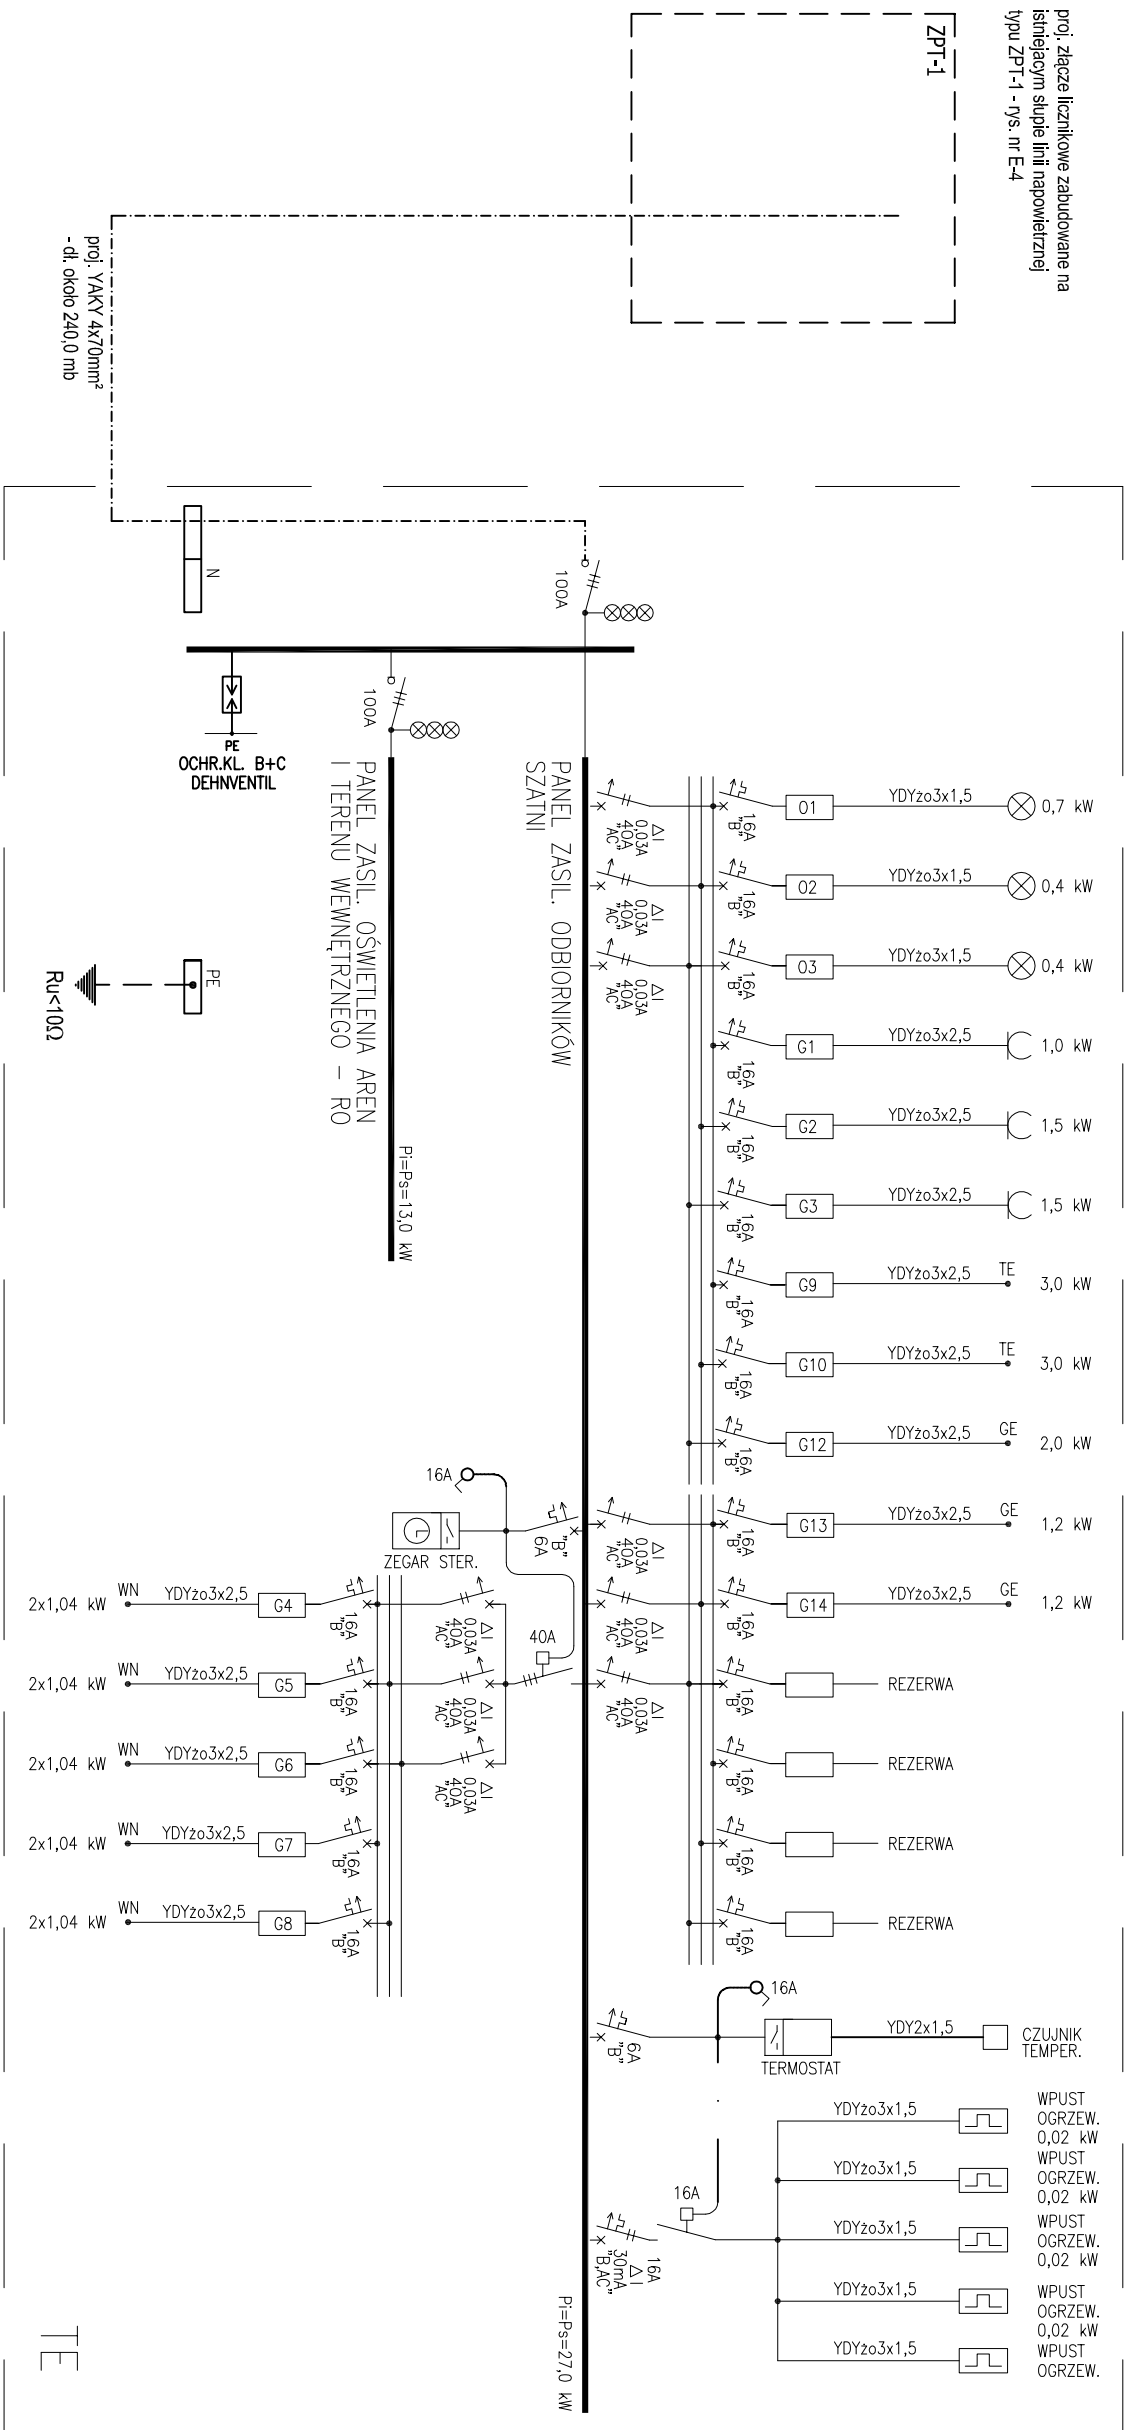

Niniejszy egzemplarz dokumentacji stanowi wyłączną własność inwestora.

2. Projekt jest chroniony Prawem Autorskim (Dz. U. 94/241/33). Wszystkie informacje i rozwiązania w nim zawarte stanowią własność intelektualną projektanta i nie mogą być powielane i udostępniane osobom trzecim bez pisemnej zgody właściciela praw autorskich.

PROJEKT BOISKA "ORLIK 2012"

RUDZICA, SZKOLNE TERENY SPORTOWE, działaki nr 3/13;3/17;3/14;3/18;2/1

investor: GMINA JASIEENICA

43-385 JASIENICA 159

SCHEMAT ZASILANIA I ROZDZIELNICZY TE W BUDYNKU SOCJALNYM

SKALA:

PROJEKTOWAŁ

SPRAWDZIĆ

DATA:

SLK 1395/PW0E

SLK 1394/PV

NR RY3

Kozy ul. Włosow

Porabka ul. M

101

JANUSZ KOBIELA - ARCHITEKT

43 - 300 BIELSKO - BIAŁA, ul. Zamowskiego 2, tel/fax: (033) 812-58-81, e-mail: kobiela-architekci@o2.p