proj. tablica TE wg projektu typowego zaplecza boisk sportowych ORLIK 2012

proj. tablica RO oświetlenia zewnętrznego boisk sportowych ORLIK 2012

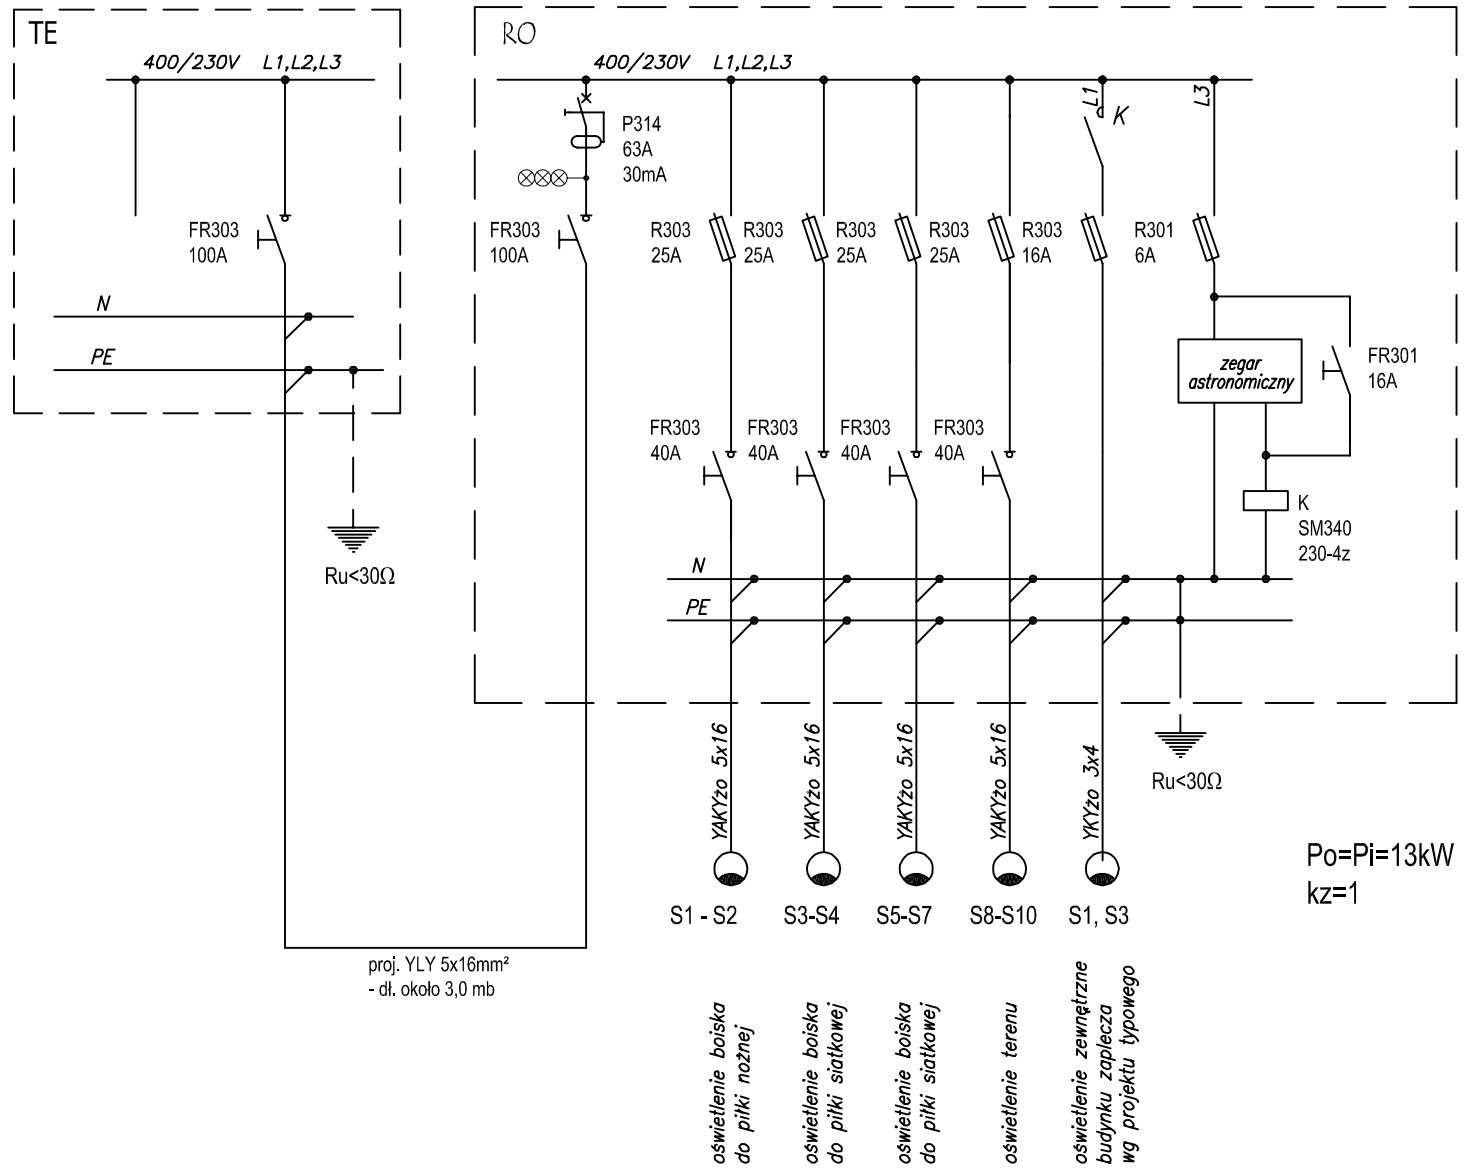

Po=Pi=13kW
kz=1

UWAGI

1. *Ochrona od porażeń:*
   – samoczynne szybkie wyłączenie zasilania
2. *Tablica oświetleniowa w obudowie termoutwardzalnej, naścienna, umieszczona w pokoju trenera*
3. *Układ sterowania może być uzupełniony o sterowanie wyłącznikiem zmierzchowym.*

NINIEJSZY EGZEMPLARZ DOKUMENTACJI STANOWI WYŁĄCZNĄ WŁASNOŚĆ INWESTORA.
1. Uwagi i opisy zamieszczone w części opisowej stanowią integralną część projektu.
2. Projekt jest chroniony Prawem Autorskim(Dz. U. 94/24/83). Wszystkie informacje i rozwiązania w nim zawarte stanowią własność intelektualną projektanta i nie mogą być powielane i udostępniane osobom trzecimbez pisemnej zgody właściciela praw autorskich.

PROJEKT BOISKA "ORLIK 2012"
RUDZICA, SZKOLNE TERENY SPORTOWE, działaki nr 3/13;3/17;3/14;3/18;2/1

inwestor: GMINA JASIENICA
43-385 JASIENICA 159

SCHEMAT ZASILANIA I ROZDZIELNICY RO STEROWANIA OŚWIETLENIEM

SKALA:

PROJEKTOWAŁ:
mgr inż. Piotr Jurzak
SLK 1395/PWOE/06
Kozy ul. Wrzosowa nr 12

SPRAWDZIŁ:
mgr inż. Józef Bułka
SLK 1394/PWOE/06
Porąbka ul. Mała Puszcza nr 3

DATA: 04.2009

NR RYS.: E-6

JANUSZ KOBIELA - ARCHITEKT
43 - 300 BIELSKO - BIAŁA , ul. Zamoyskiego 2 , tel/fax: (033) 812-58-81, e-mail: kobiela-architekci@o2.pl