


Tablica oświetlenia RO

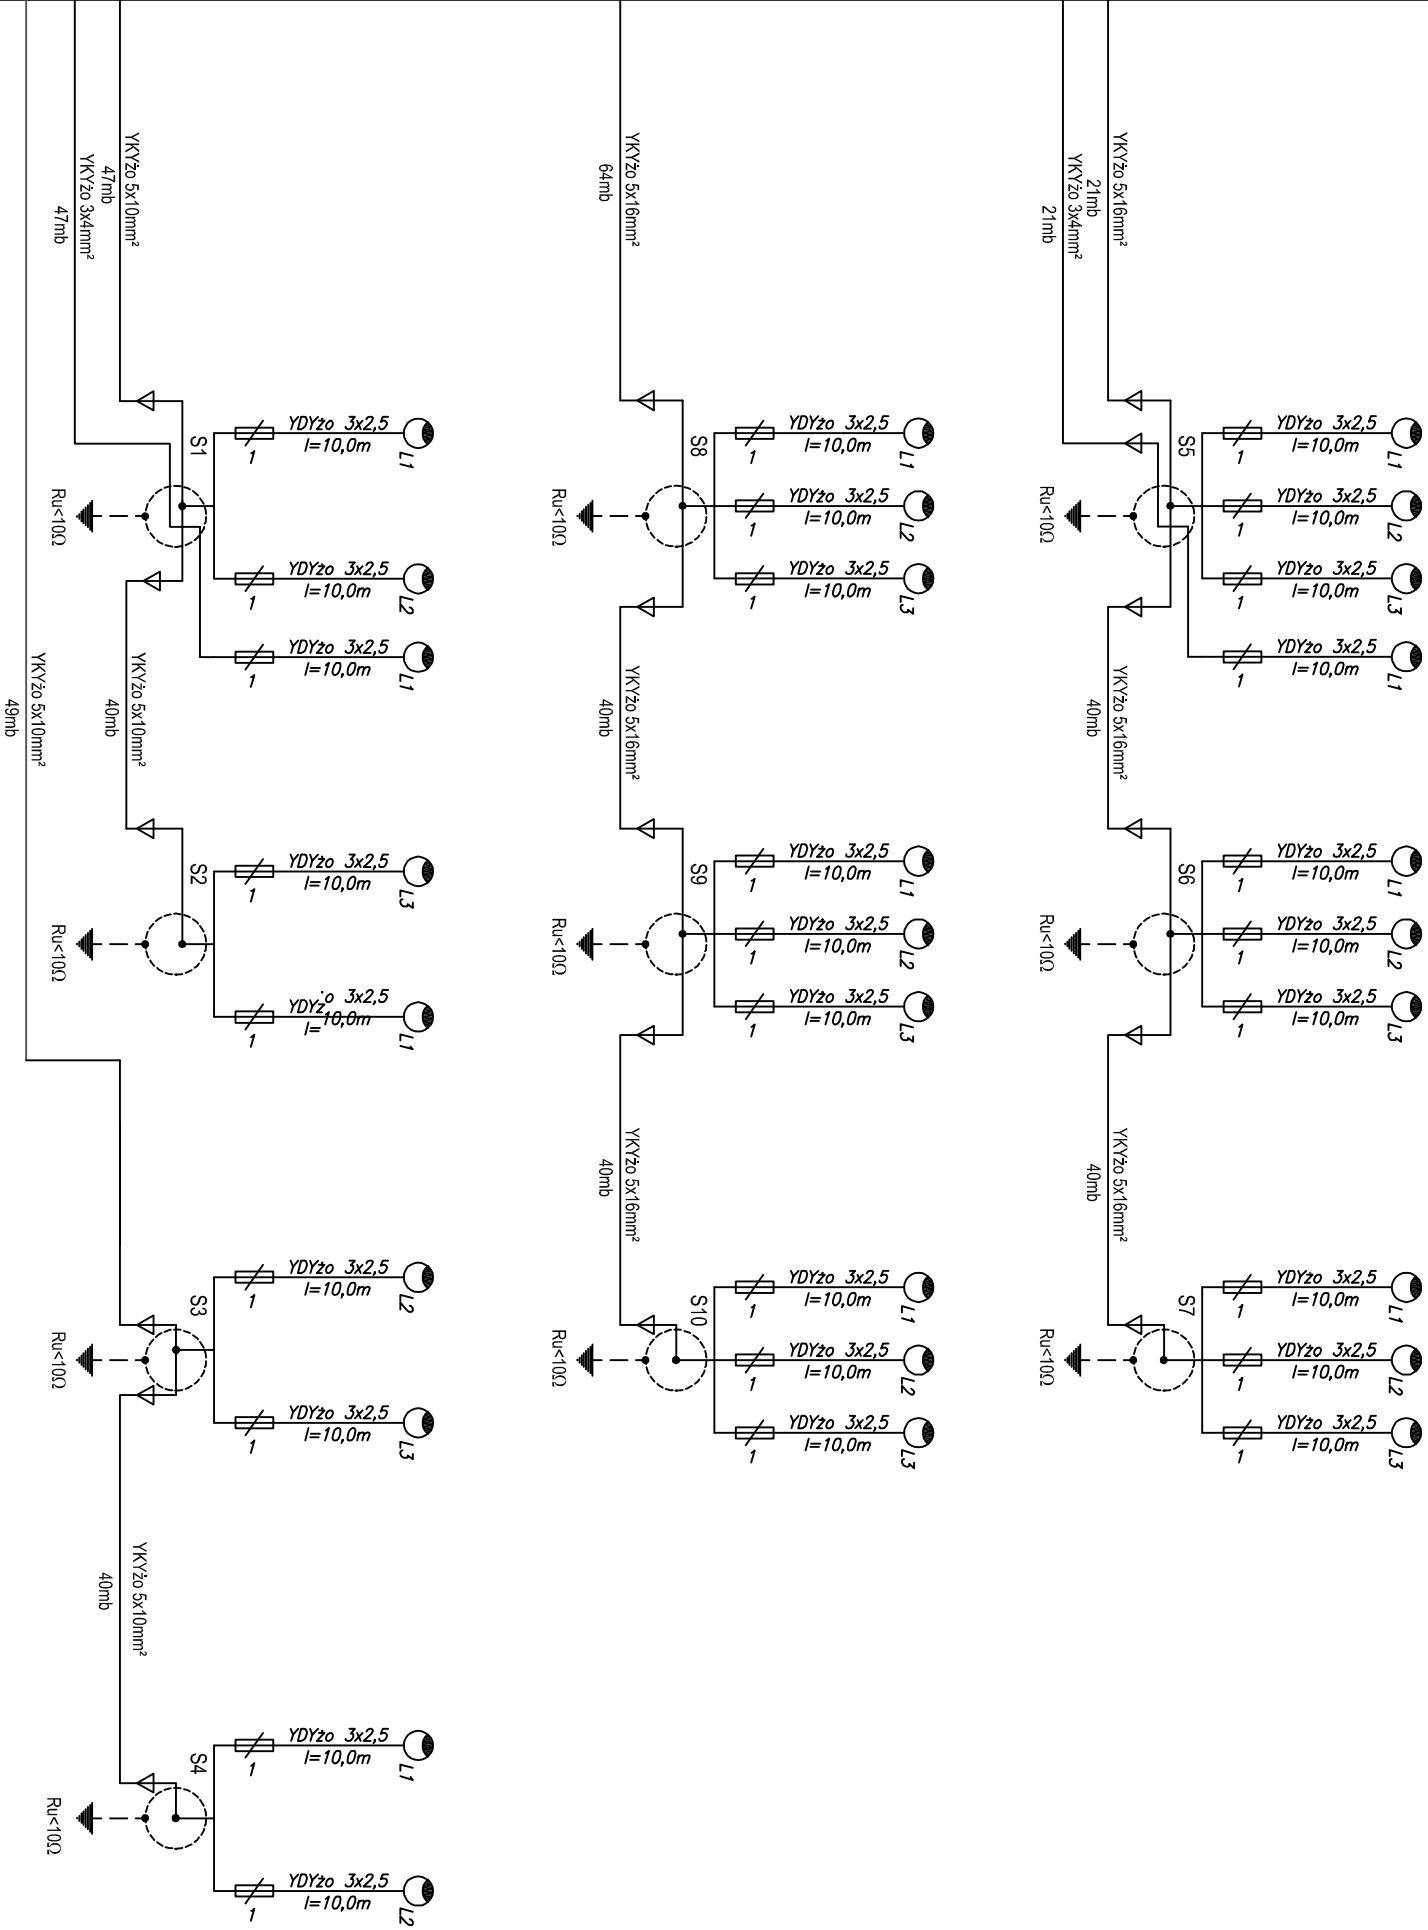

NINIEJSZY EGZEMPLARZ DOKUMENTACJI STANOWI WYŁĄCZNĄ WŁASNOŚĆ INWESTORA. 1. Uwagi i opisy zamieszczone w części opisowej stanowią integralną część projektu. 2. Projekt jest chroniony Prawem Autorskim (Dz. U. 94/24183). Wszystkie informacje i rozwiązania w nim zawarte stanowią własność intelektualną projektanta i nie mogą być powielane i udostępniane osobom trzecim bez pisemnej zgody właściciela praw autorskich.			
PROJEKT BOISKA "ORLIK 2012" RUDZICA, SZKOLNE TERENY SPORTOWE, działki nr 3/13:3/17:3/14:3/18:2/1			
Inwestor: GMINA JASIENICA 43-385 JASIENICA 159			
SCHEMAT ZASILANIA OŚWIEPLENIA BOISK SPORTOWYCH		SKALA:	
PROJEKTOWAŁ:	SPRAWDZIŁ:	DATA:	04.2009
mgr inż. Piotr Jurzak SLK 1395/PWOE/06 kozy ul. Wzrósowa nr 12	mgr inż. Józef Bułka SLK 1394/PWOE/06 Porębka ul. Mała Puszcz nr 3	NR RYS:	E-7
JANUSZ KOBIELA - ARCHITEKT 43 - 300 BIELSKO - BIAŁA, ul. Zamyskiego 2, tel/fax: (033) 812-58-81, e-mail: kobela-architek@o2.pl			