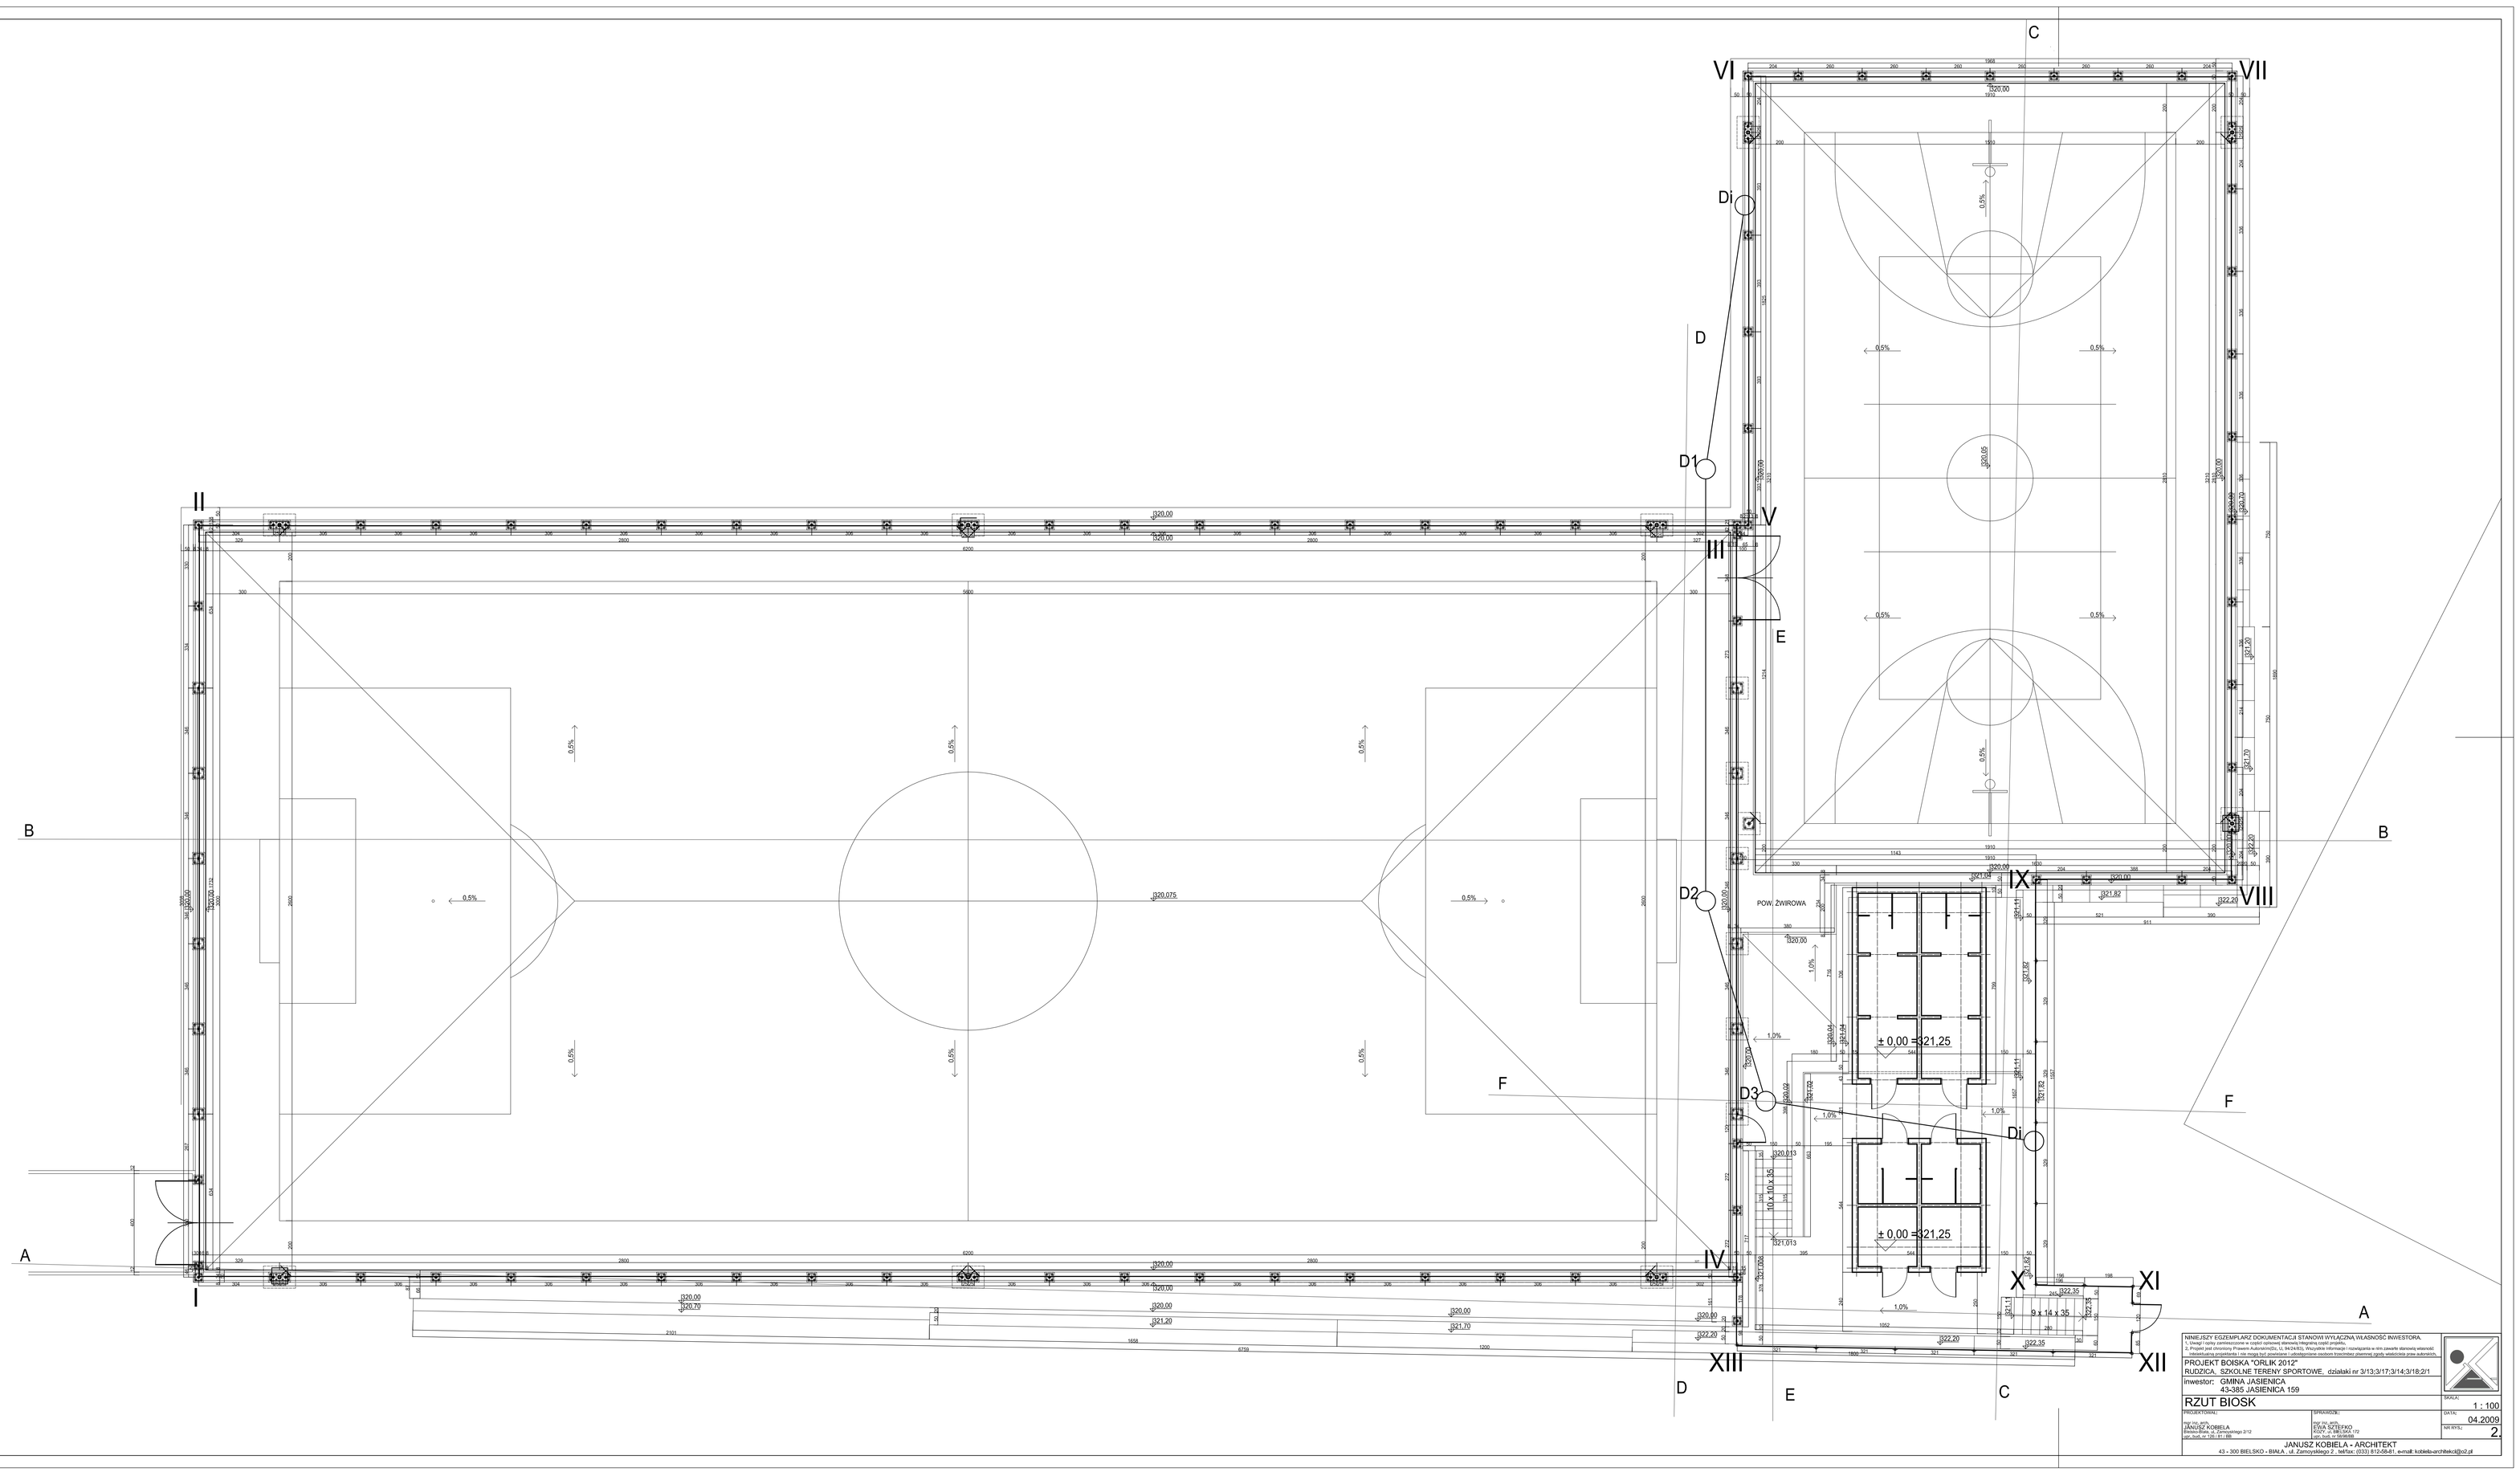

MINIEJSZY EGZEMPLARZ DOKUMENTACJI STANOWI WYŁĄCZNĄ WŁASNOŚĆ INWESTORA.
1. Uwagi i opisy uzupełniające w części opisowej stanowią integralną część projektu.
2. Projekt jest chroniony Prawem Autorskim(Dz. U. 94/24/83). Wszystkie informacje i rozwiązania w nim zawarte stanowią własność intelektualną projektanta. Kopiowanie, powielanie i rozpowszechnianie projektu bez zgody autora jest zabronione.

PROJEKT BOISKA "ORLIK 2012"
RUDZICA, SZKOLNE TERENY SPORTOWE, działaki nr 3/13;3/17;3/14;3/18;2/1
inwestor: GMINA JASIENICA
43-385 JASIENICA 159

RZUT BIOSK

SKALA: 1 : 100

DATA: 04.2009

NR RYS.: 2

PROJEKTOWAŁ:
mgr inż. arch.
JANUSZ KOBIELA
upr. bud. do proj. bez ogr.
WŁ. bud. do proj. bez ogr. WB-

SPRAWDZIŁ:
mgr inż. arch.
EWA SOŁTYSIAK
upr. bud. do proj. bez ogr. 172
WŁ. bud. do proj. bez ogr.

JANUSZ KOBIELA - ARCHITEKT
43 - 300 BIELSKO - BIAŁA, ul. Zamczyskiego 2, tel/fax: (033) 8124-841, e-mail: kobiela-architekci@o2.pl