


Studzienka inspekcyjna Tegra 600

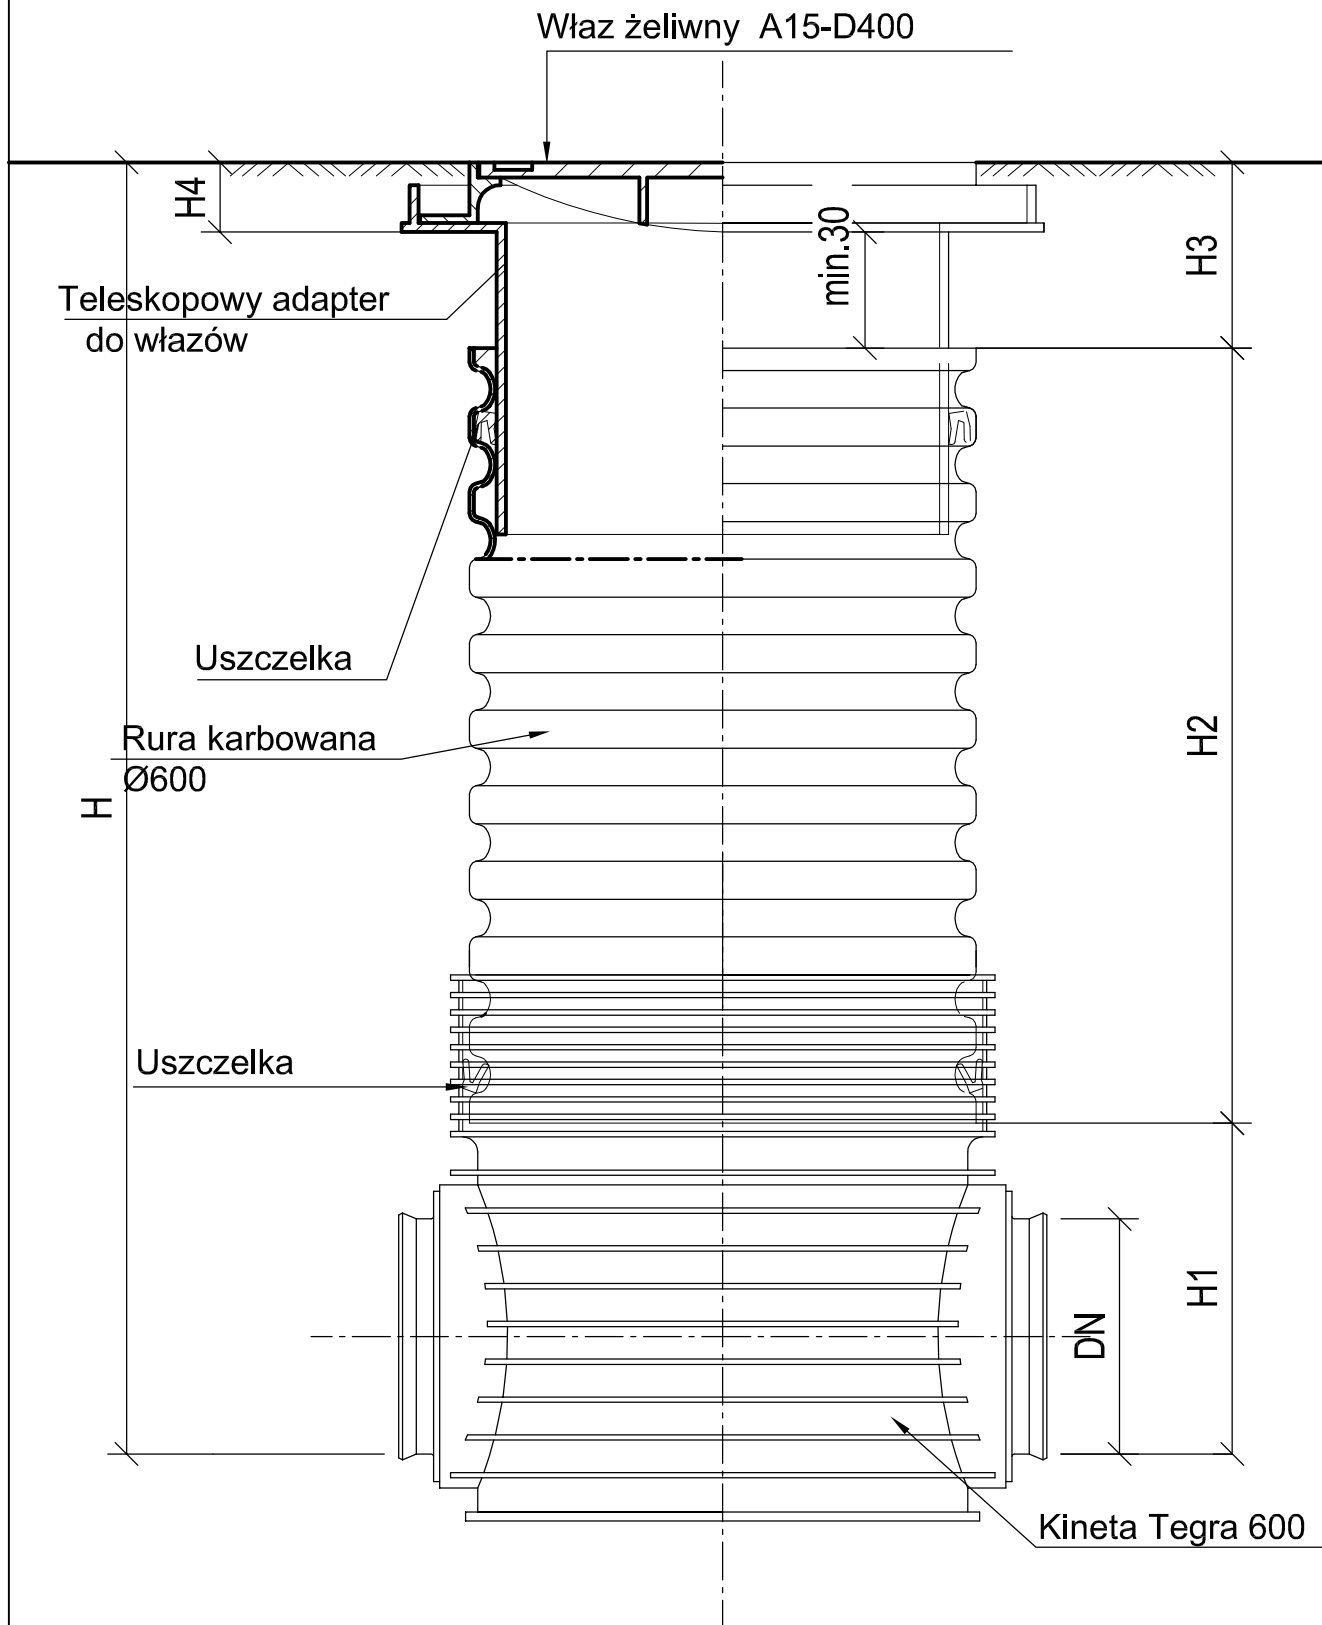

NINIEJSZY EGZEMPLARZ DOKUMENTACJI STANOWI WYŁĄCZNĄ WŁASNOŚĆ INWESTORA.

1. Uwagi i opisy zamieszczone w części opisowej stanowią integralną część projektu.
2. Projekt jest chroniony Prawem Autorskim (Dz. U. 94/24/83). Wszystkie informacje i rozwiązania w nim zawarte stanowią własność intelektualną projektanta i nie mogą być powielane i udostępniane osobom trzecim bez pisemnej zgody właściciela praw autorskich.

PROJEKT BOISKA "ORLIK 2012"

RUDZICA, SZKOLNE TERENY SPORTOWE, działki nr 3/13;3/17;3/14;3/18;2/1

inwestor: GMINA JASIEŃNICA
43-385 JASIEŃNICA 159

STUDZIENKA KANALIZACYJNA

PROJEKTOWAŁ:


mgr Inż. arch.
JANUSZ KOBIELA
Bielsko-Biała, ul. Zamyskiego 2/12
upr. bud. nr 126 / 81 / BB

PROJEKTOWAŁ:

EDWARD NOWAK
BYSTRZA, ul. JASNA 93
upr. bud. nr 38/MI/84

JANUSZ KOBIELA - ARCHITEKT

43 - 300 BIELSKO - BIAŁA , ul. Zamyskiego 2 , tel/fax: (033) 812-58-81, e-mail: kobiela-architekci@o2.pl

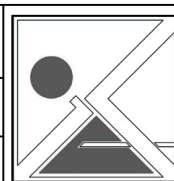

SKALA:

1 : 100

DATA:

04.2009

NR RYS.:

3i