




RZUT POZIOMY  
SKALA 1:100

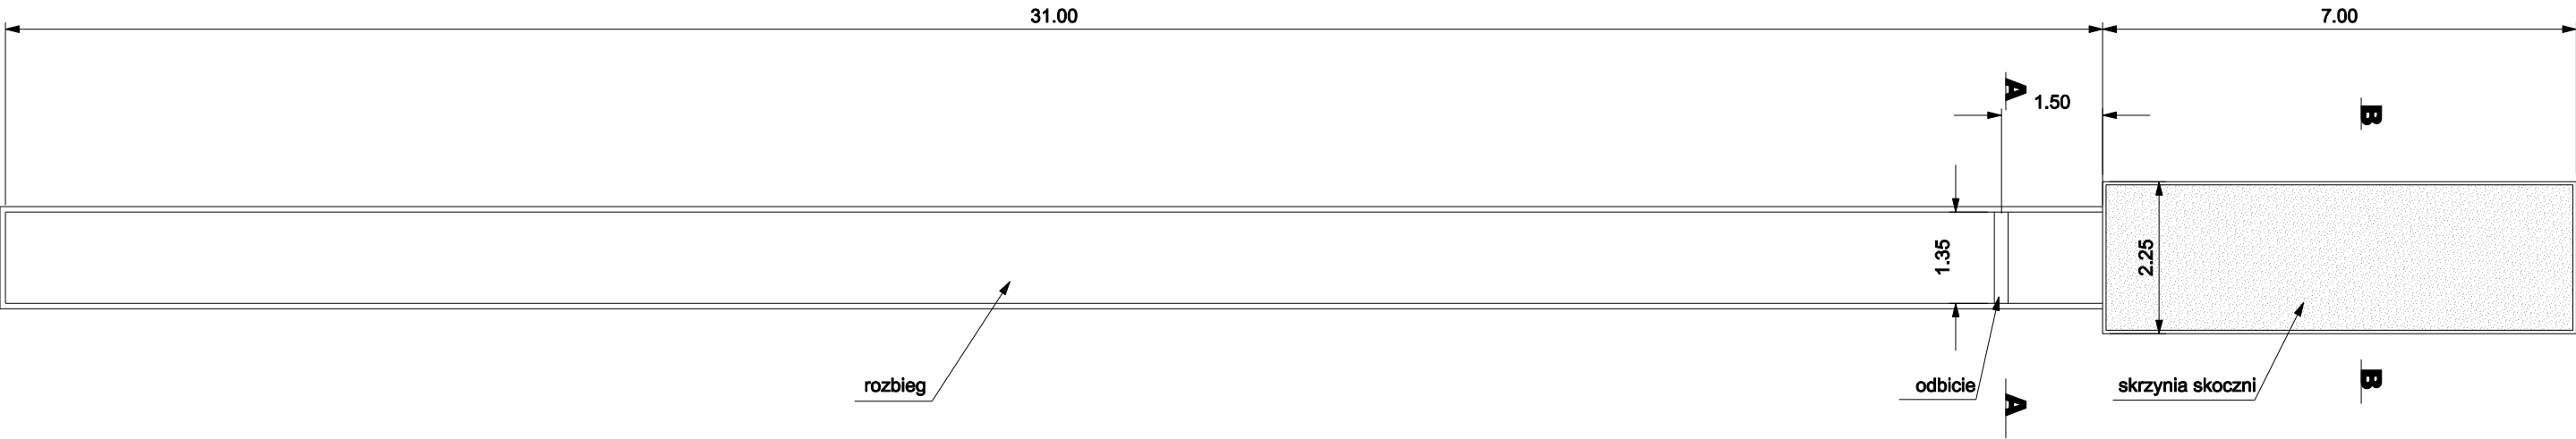

PRZĘKRÓJ B-B  
SKALA 1:10

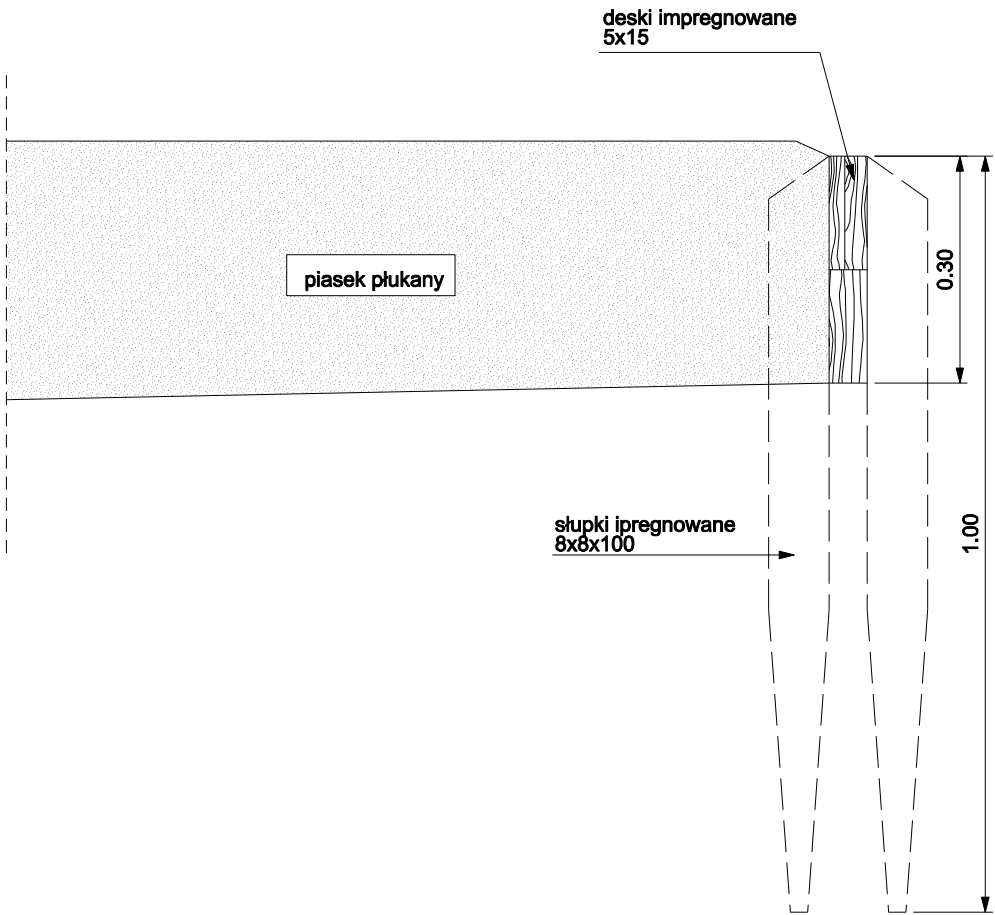

PRZĘKRÓJ A-A  
SKALA 1:10

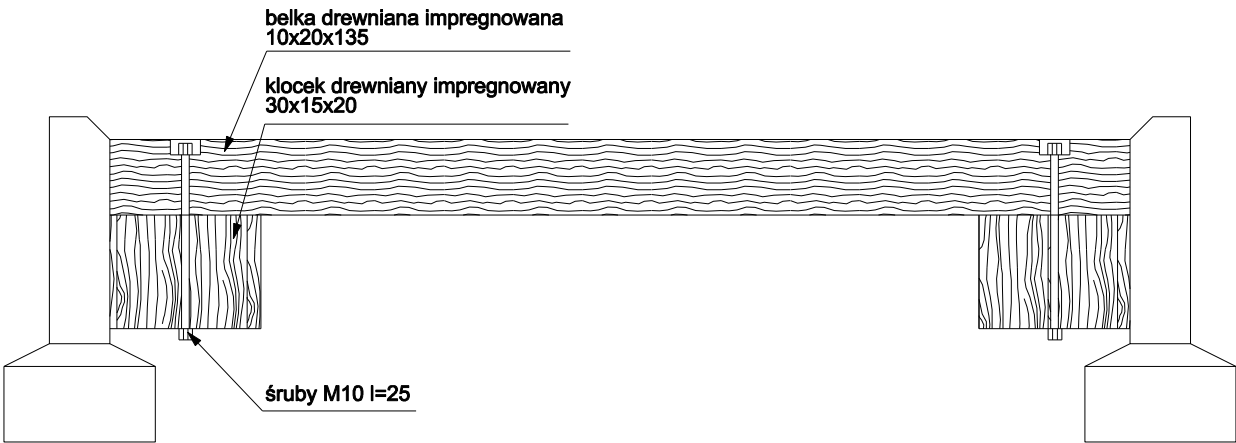

temat: BUDOWA OBIEKTU SPORTOWEGO W RAMACH PROGRAMU " MOJE BOISKO -ORLIK 2012" W MANAŃCOWICACH		inwestor: URZĄD GMINY JASIEŃNICA		
treść: SKOCZNIA W DAL - DETALE		USŁUGI PROJEKTOWE "PRO-ZAT" mgr inż. Andrzej Zaniat ul. Ogrodowa 35 43-360 Bystra		
projektował:	podpis:	stadium:	skala:	nr rys.
mgr inż. Andrzej Zaniat		projekt wykonawczy	1:100	8.5