




ŚCIANA POŁUDNIOWA

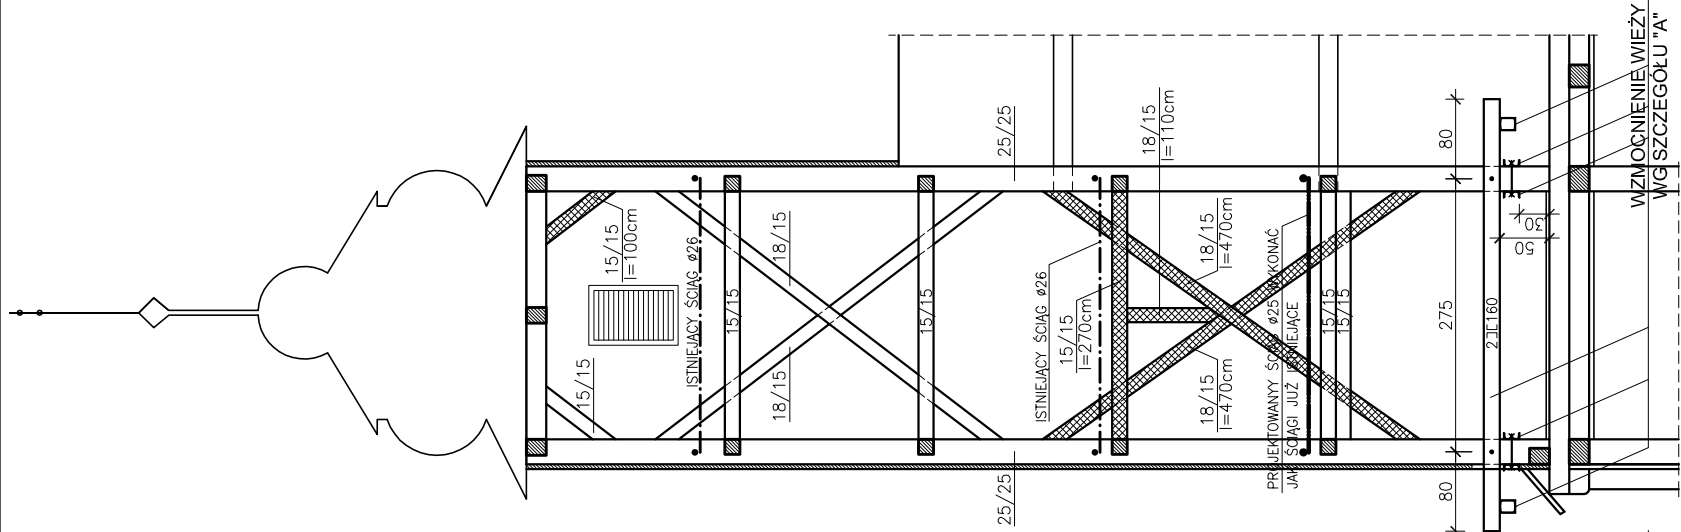

ŚCIANA PÓŁNOCNA

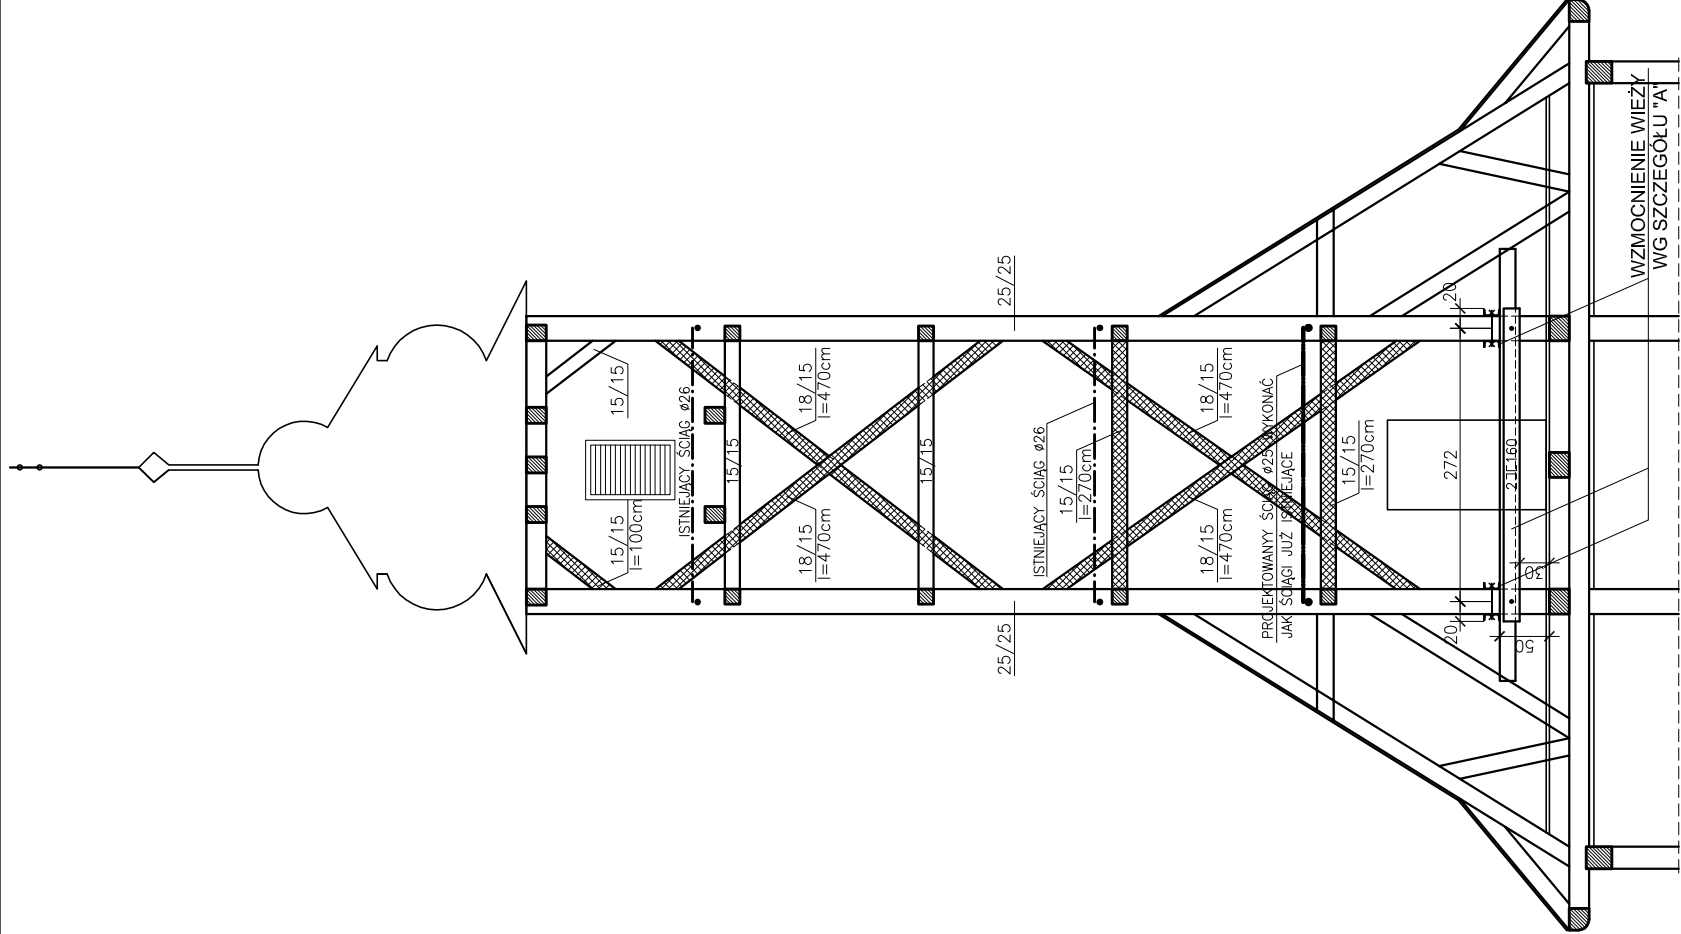

ŚCIANA ZACHODNIA

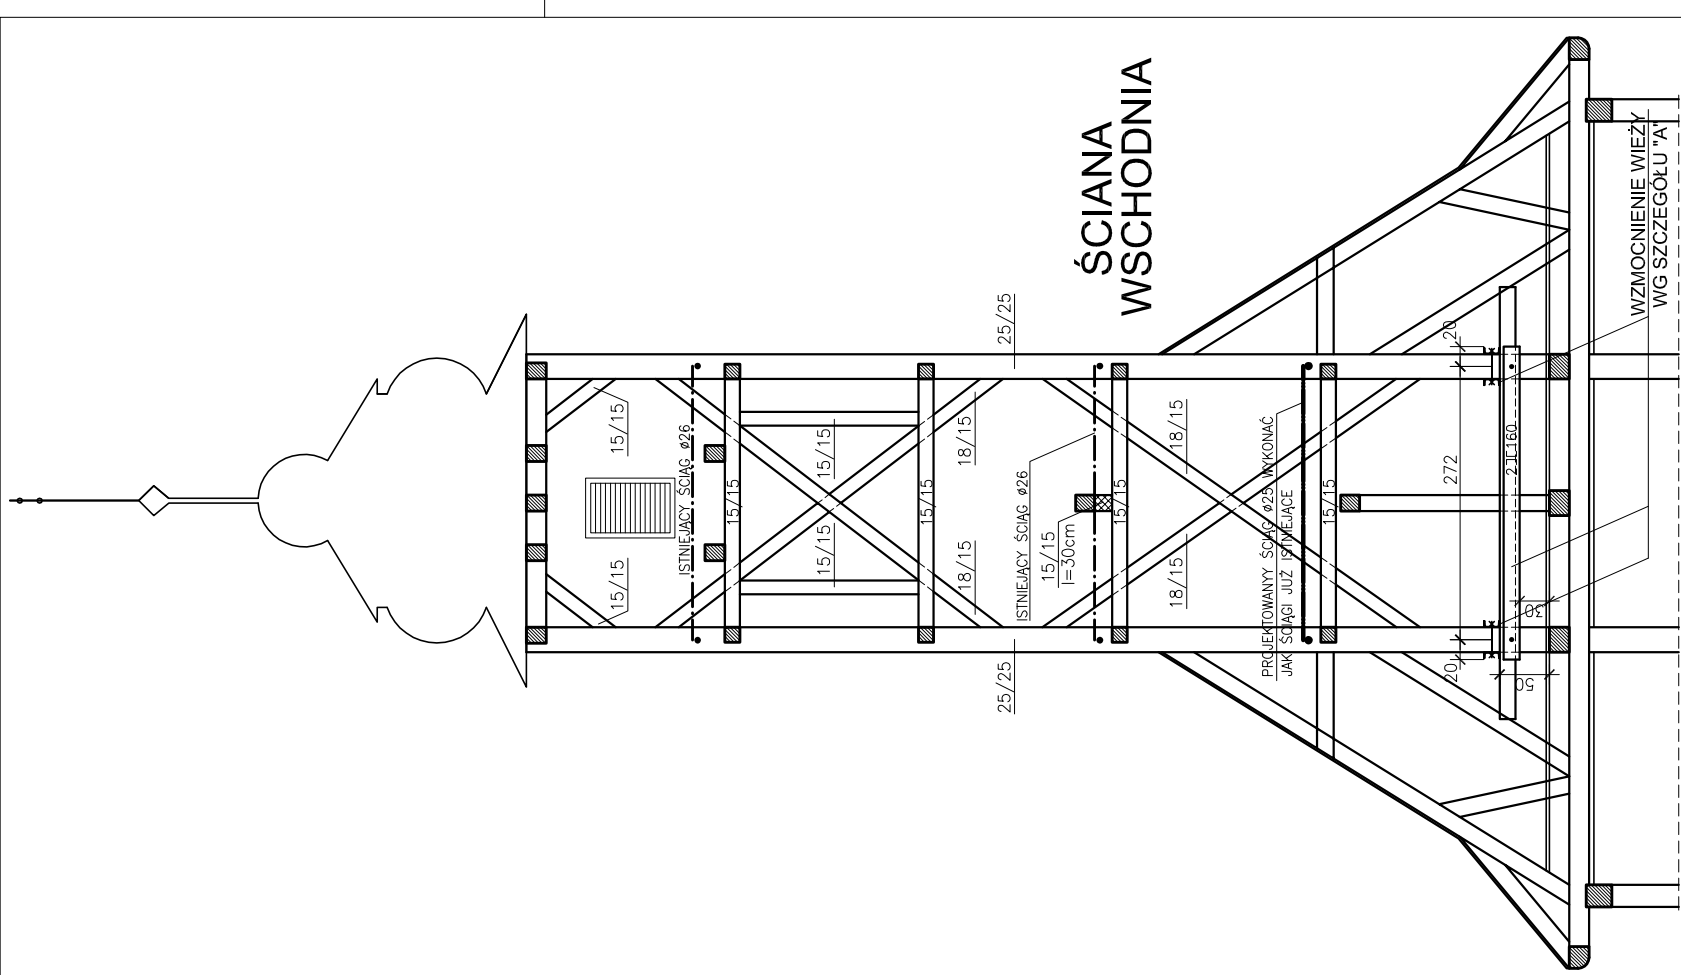

ŚCIANA
WSCHODNIA

PRACOWNIA PROJEKTOWA "ELDER" mgr inż. Leonard Drożdż 43-300 Bieleśko - Biała, ul. kpt H.Boryczki 11/19, tel. 033/822-77-04	
TEMAT:	Projekt budowlany i wykonawczy wzmocnienia konstrukcji Kościoła pw Sw. Wawrzynca w Bielewiczu
INWESTOR:	Parafia Rzymsko - Katolicka pw Sw. Wawrzynca BIEŁOWICKO 84- 43-386 Świętoszówka
RYSUNEK:	ŚCIANY WIEŻY - WIDOKI
AUTOR:	mgr inż. Leonard Drożdż Nr upr. 135961
OPRACOWANIE:	techn. bud. Ewa Pelka Nr upr. 42198 BB
Nr. archiwalny 2008 / 27B	
Skala 1 : 50	
Data listopad 2008	
RYS. 5	

