WZMOCNIENIE WIEŻY - SZCZEGÓŁ "A"

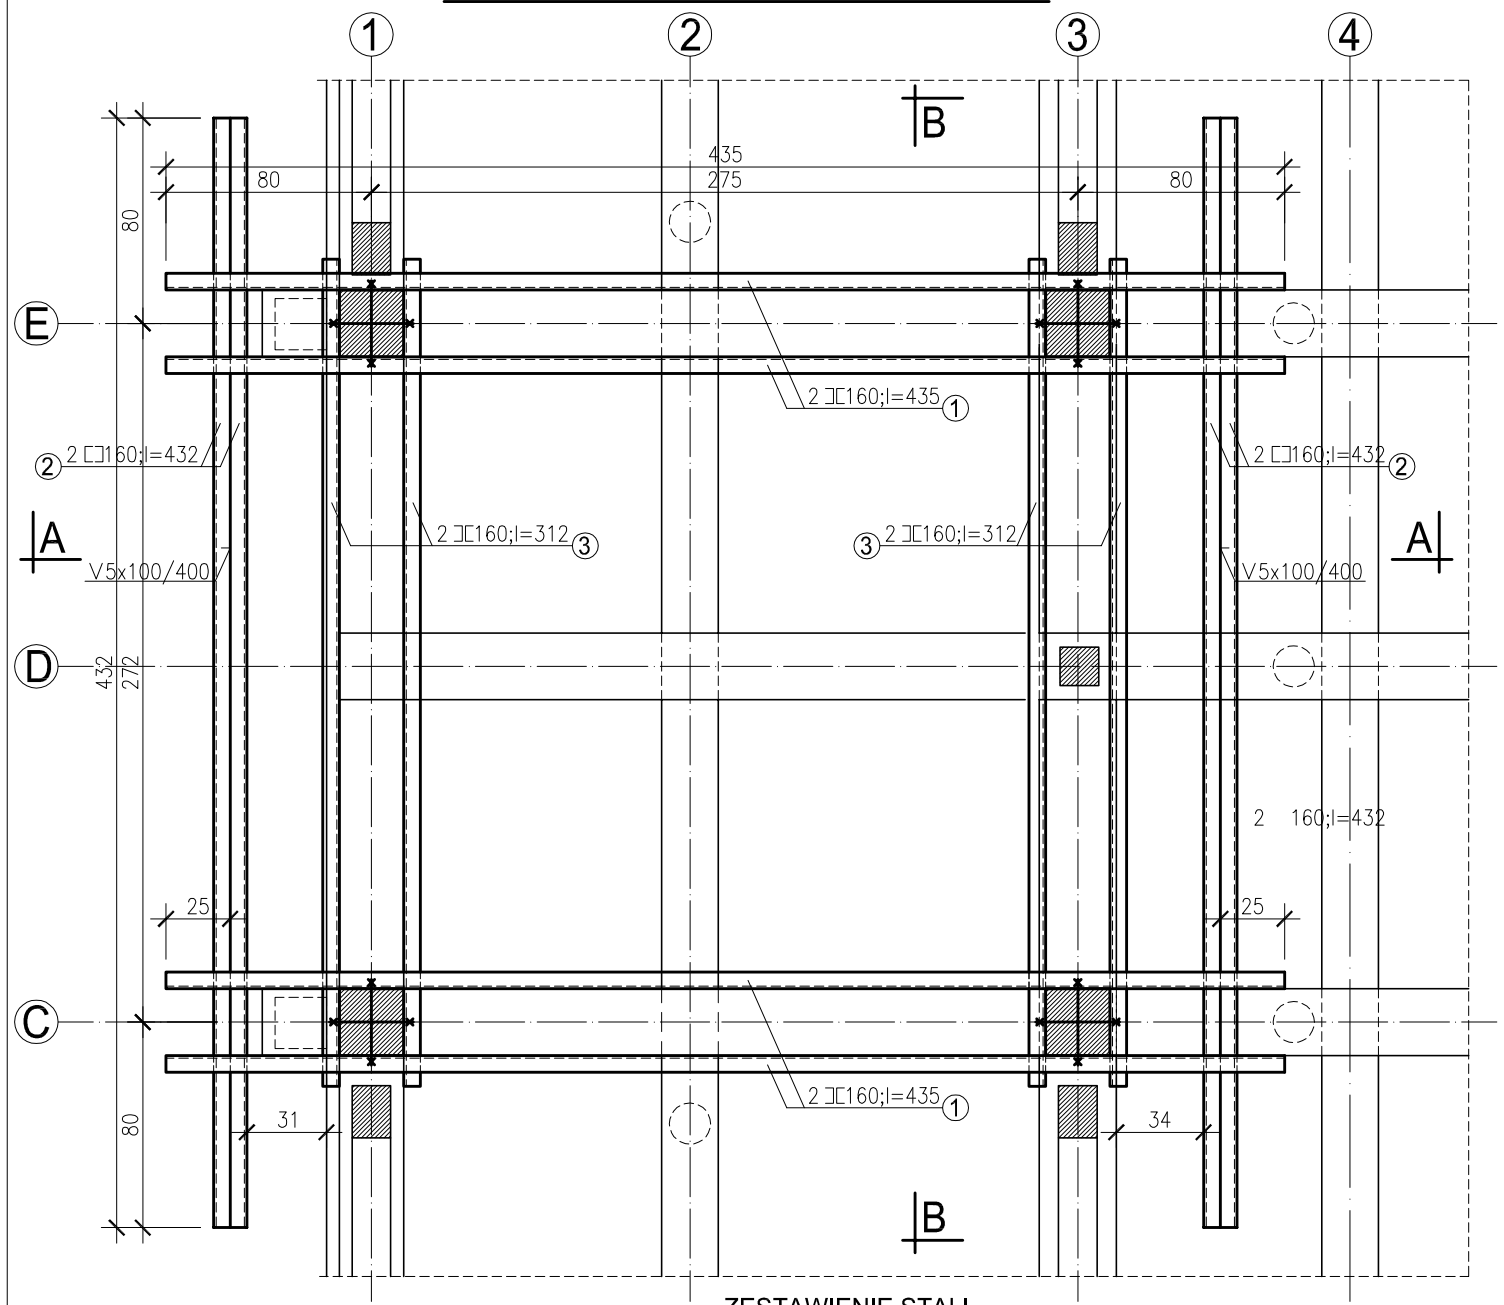

PRZEKRÓJ A-A

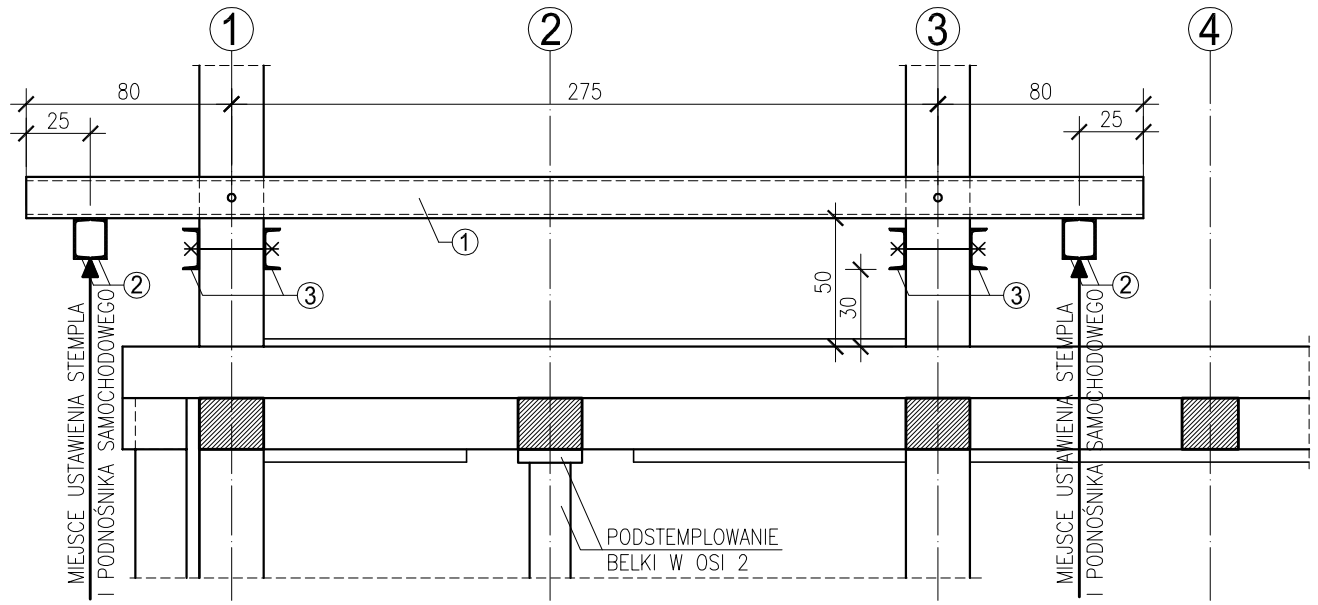

PRZEKRÓJ B-B

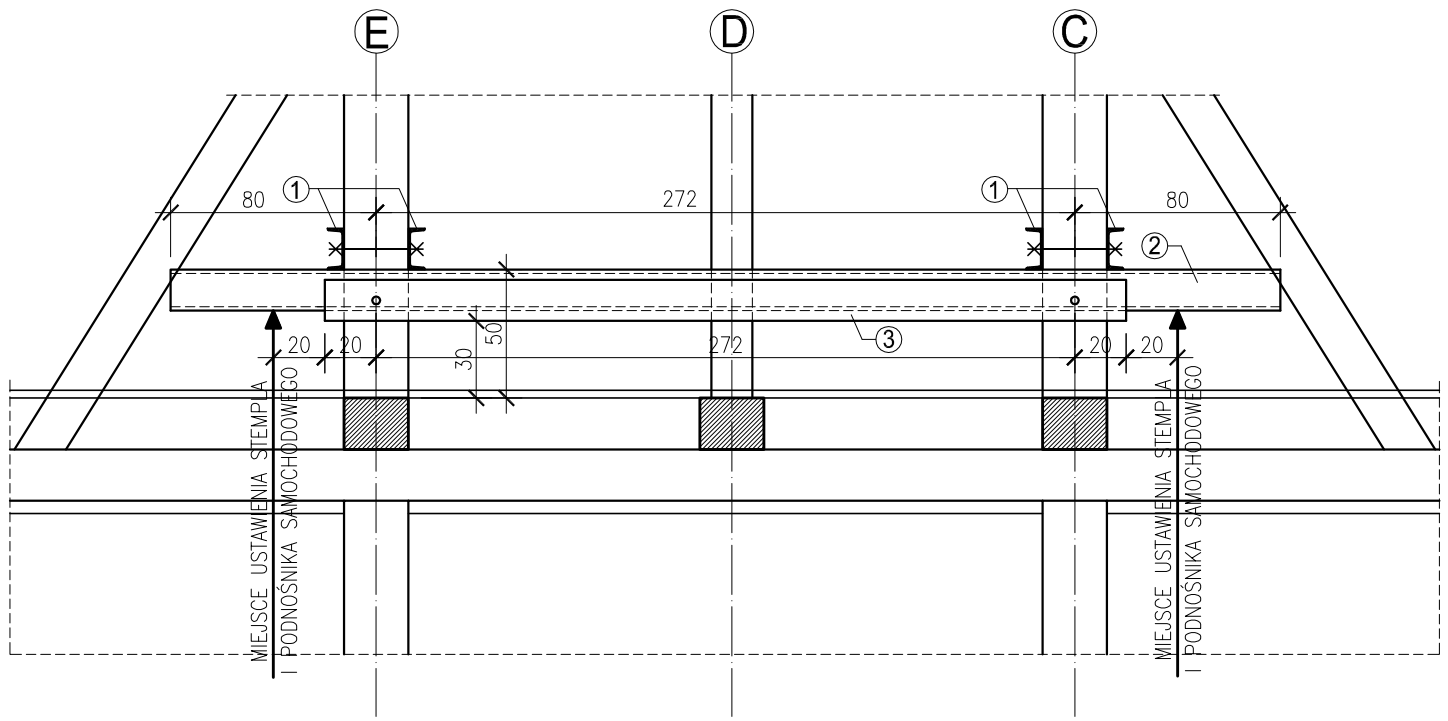

ZESTAWIENIE STALI

Nr	Element	Długość 1 elem. [m]	Ilość elem. [szt.]	Masa jednost. [kg/m]	Masa 1 elem. [kg]	Masa ogółem [kg]
1	⊏160	4,350	4	18,80	81,78	327,12
2	⊏160	4,320	4	18,80	81,22	324,88
3	⊏160	3,120	4	18,80	58,66	234,64
Masa całkowita					[kg]	886,64

-STAL St3SX

PRACOWNIA PROJEKTOWA " E L D E R " mgr inż. Leonard Drożdż
43-300 Bielsko - Biała, ul. kpt H.Boryczki 11/19, tel. 033/822-77-04

TEMAT:	Projekt budowlany i wykonawczy wzmocnienia konstrukcji Kościoła pw Św. Wawrzyńca w Bielowicku	
INWESTOR:	Parafia Rzymsko - Katolicka pw Św. Wawrzyńca BIELOWICKO 84; 43-386 Świętoszówka	Nr archiwalny 2008 / 27B
RYSUNEK:	WZMOCNIENIE WIEŻY - SZCZEGÓŁ "A"	Skala 1 : 20
AUTOR:	mgr inż. Leonard Drożdż Nr upr. 1359/61	Data listopad 2008
OPRACOWANIE:	techn. bud. Ewa Pelka Nr upr. 42/98 BB	RYS. 6