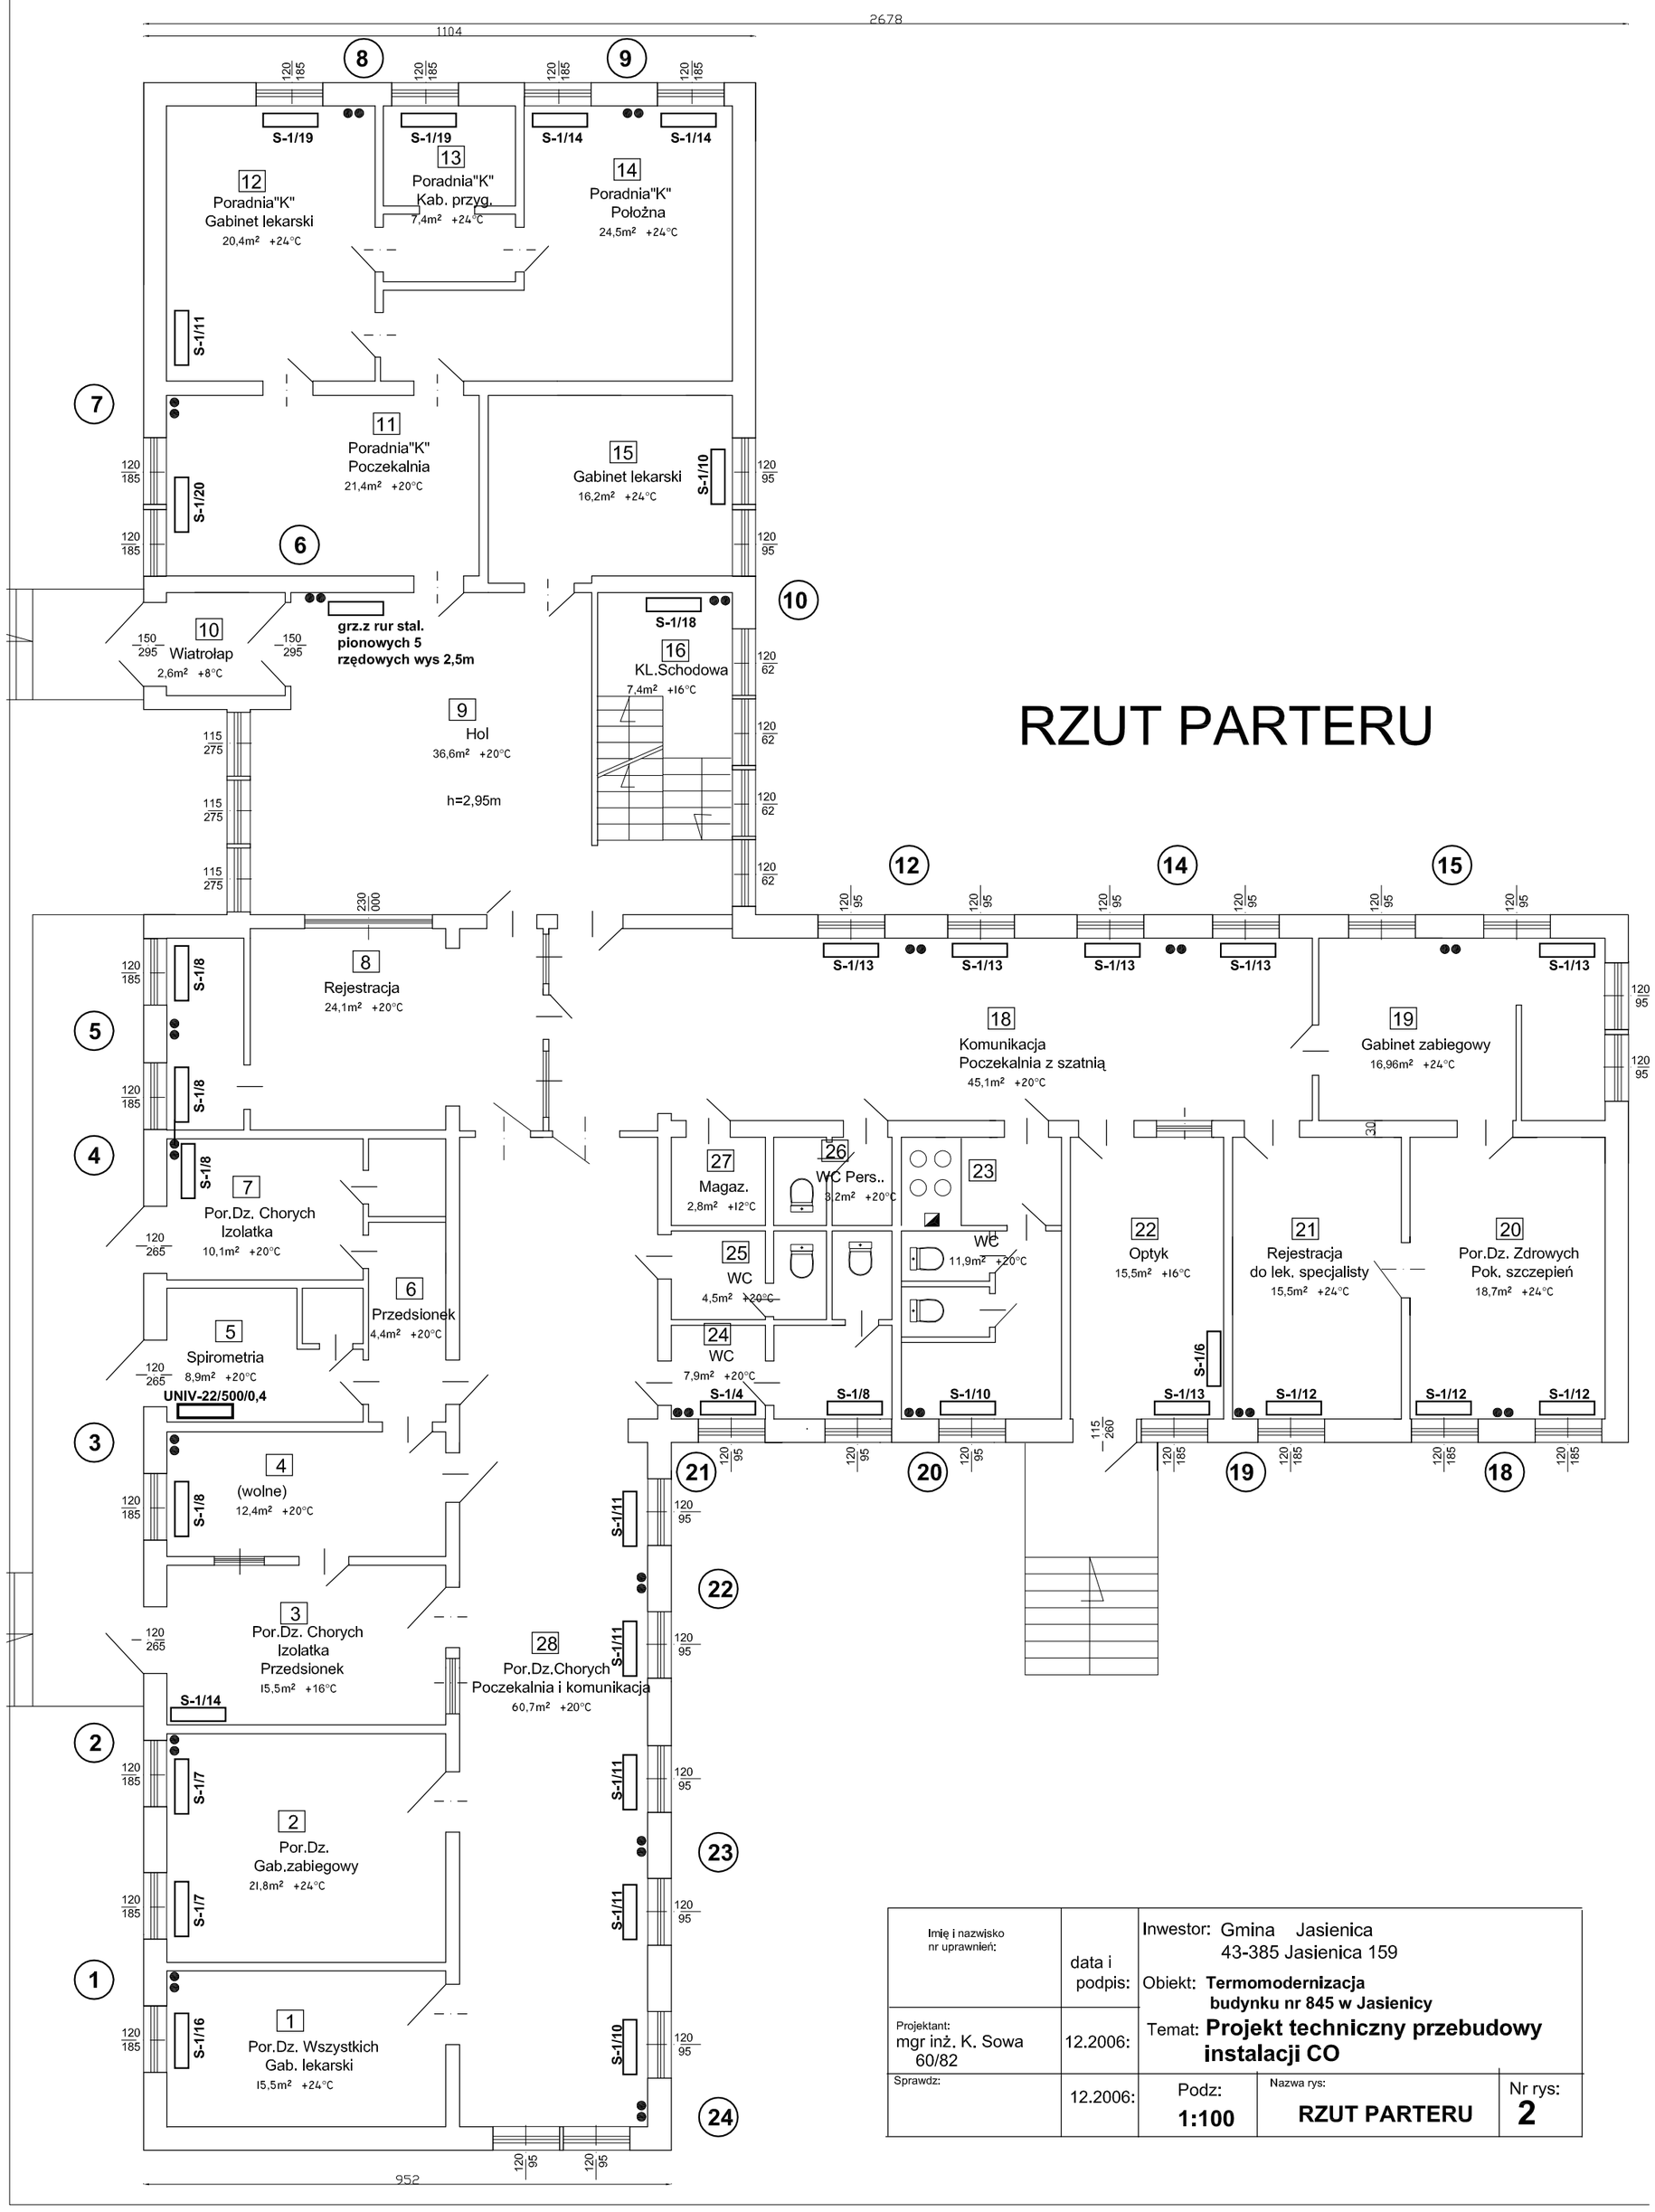

Imię i nazwisko nr uprawnień:	data i podpis:	Inwestor: Gmina Jasienica 43-385 Jasienica 159
Projektant: mgr inż. K. Sowa 60/82	12.2006:	Obiekt: **Termomodernizacja budynku nr 845 w Jasienicy**
Sprawdz:	12.2006:	Temat: **Projekt techniczny przebudowy instalacji CO**
		Podz: **1:100** / Nazwa rys: **RZUT PARTERU** / Nr rys: **2**