RZUT PIWNIC

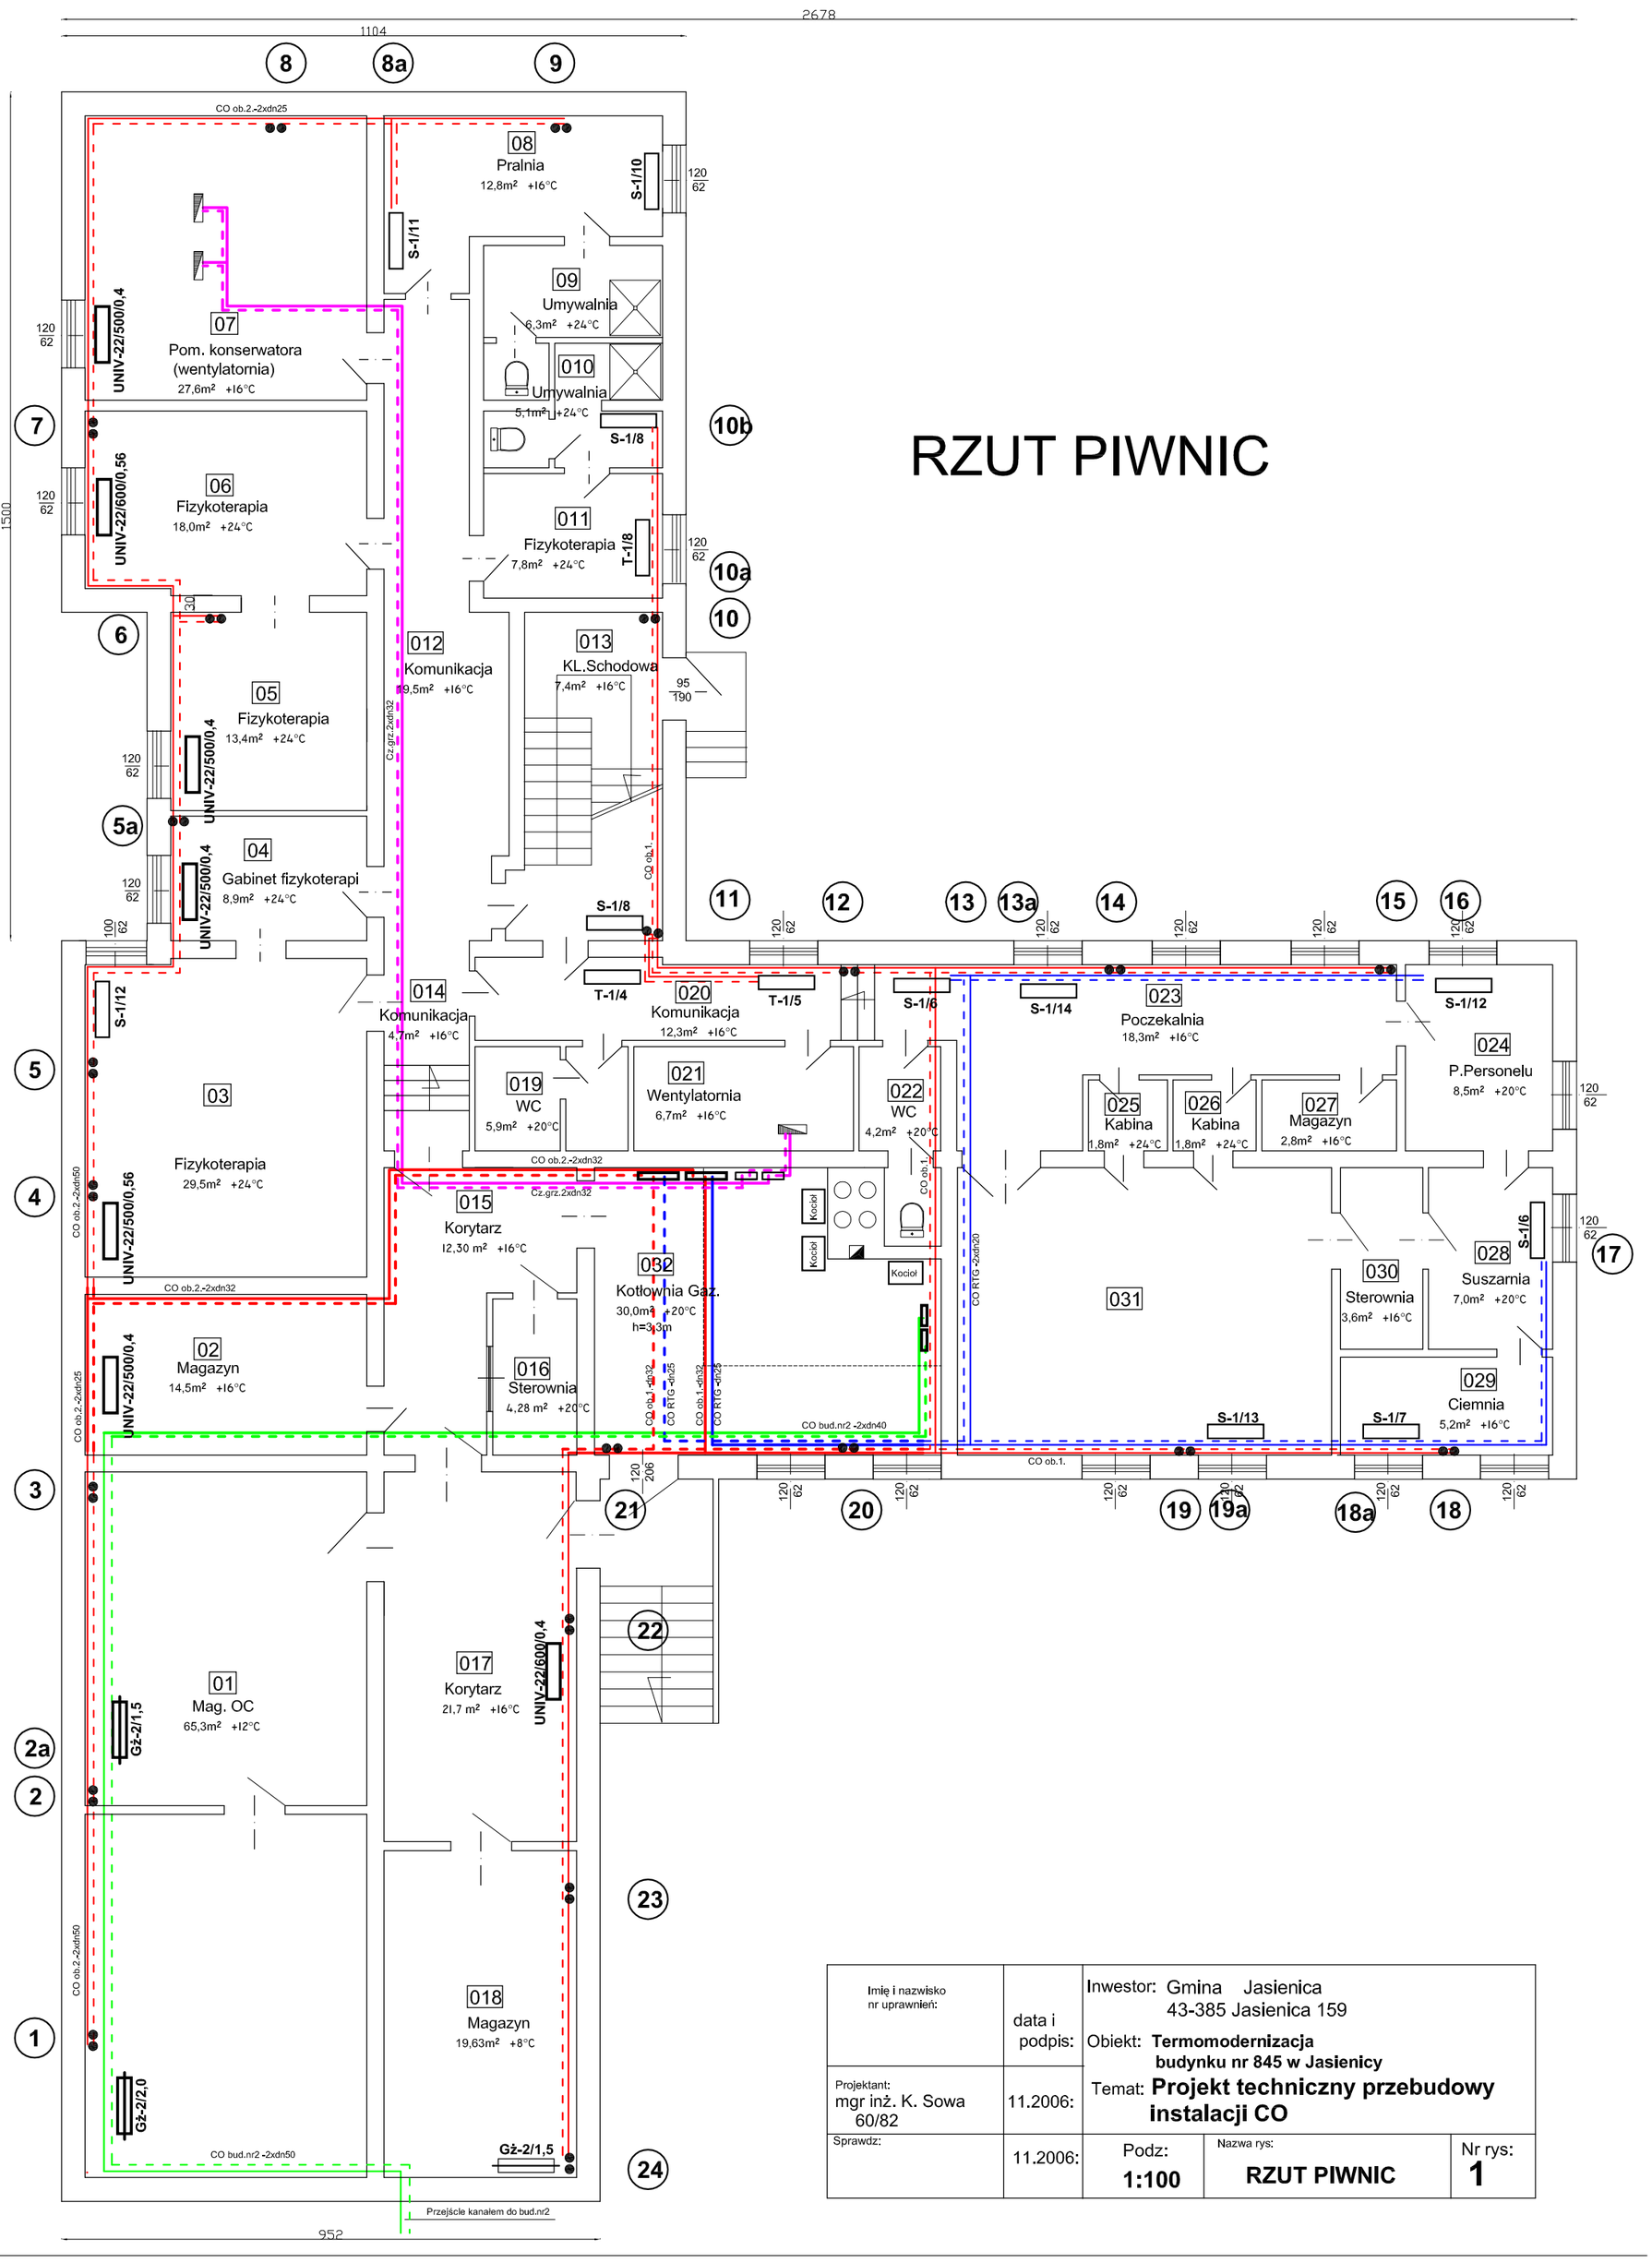

Imię i nazwisko nr uprawnień:	data i podpis:	Inwestor: Gmina Jasienica 43-385 Jasienica 159		
Projektant: mgr inż. K. Sowa 60/82	11.2006:	Obiekt: **Termomodernizacja budynku nr 845 w Jasienicy**		
		Temat: **Projekt techniczny przebudowy instalacji CO**		
Sprawdz:	11.2006:	Podz: **1:100**	Nazwa rys: **RZUT PIWNIC**	Nr rys: **1**